


REMONTOWANY ODCINEK DROGI GMINNEJ KRAWCÓWKA

W MIEJSCOWOŚCI JURASZOWA

w km 0+000,00 - 0+050,00

SKALA 1 : 25

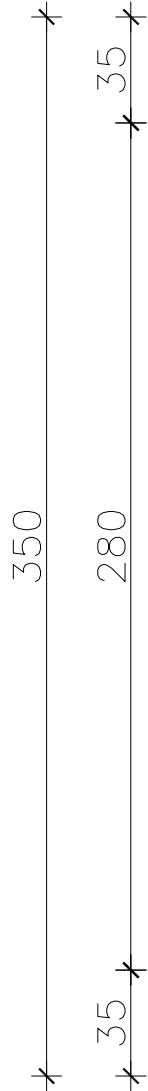


NAWIERZCHNIA	
masa mineralno-asfaltowa gr. 5 cm	
PODBUDOWA	
górna w-wa z kruszywa łamanego stab. mechanicznie gr. 15 cm	
dolna w-wa z kruszywo naturalne stab. mechanicznie gr. 30 cm	

REMONTOWANY ODCINEK DROGI GMINNEJ KRAWCÓWKA

W MIEJSCOWOŚCI JURASZOWA

w km 0+300,00 - 0+400,00

SKALA 1 : 25

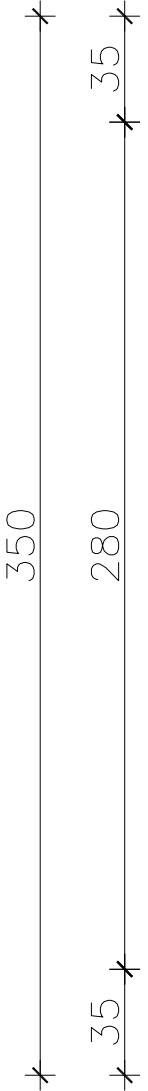


NAWIERZCHNIA	
masa mineralno-asfaltowa gr. 5 cm	
PODBUDOWA	
górna w-wa z kruszywa łamanego stab. mechanicznie gr. 8 cm	
dolna w-wa z kruszywa łamanego stab. mechanicznie gr. 15 cm	

REMONTOWANY ODCINEK DROGI GMINNEJ KRAWCÓWKA

W MIEJSCOWOŚCI JURASZOWA

w km 0+050,00 - 0+300,00

SKALA 1 : 25

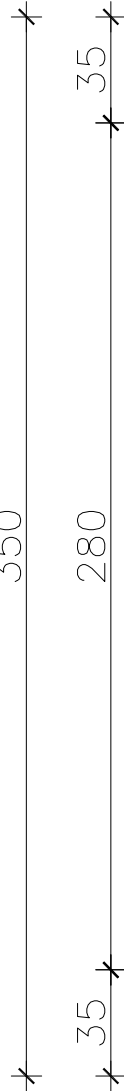

NAWIERZCHNIA	
masa mineralno-asfaltowa gr. 5 cm	
PODBUDOWA	
górna w-wa z kruszywa łamanego stab. mechanicznie gr. 15 cm	