


ODBUDOWA DROGI GMINNEJ NR 293806K
NA BURDOK W MIEJSCOWOŚCI DŁUGOŁĘKA ŚWIERKLA
KM 0+000,00 - 0+600,00

SKALA 1 : 25

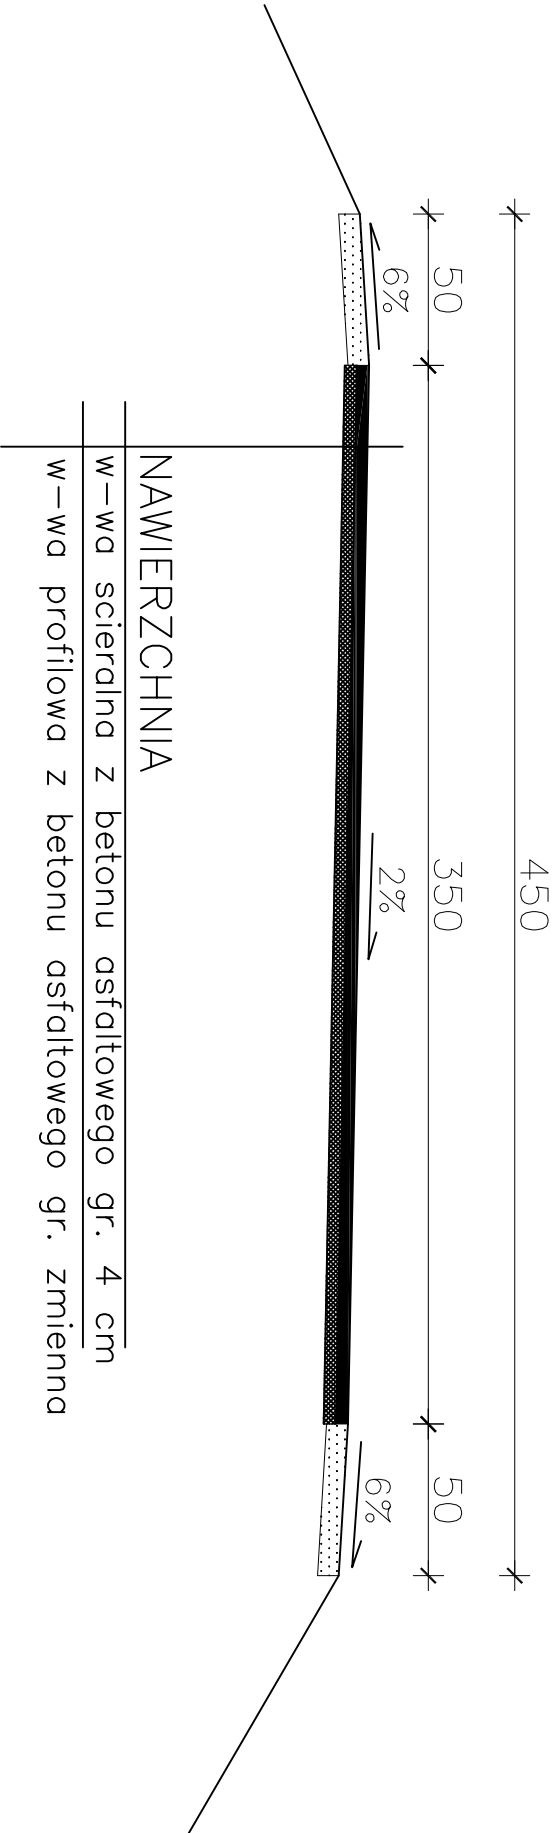

ERROR: syntaxerror
OFFENDING COMMAND: --nostringval--

STACK:

/Title
()
/Subject
(D:20090730154640+02'00')
/ModDate
()
/Keywords
(PDFCreator Version 0.9.5)
/Creator
(D:20090730154640+02'00')
/CreationDate
(Administrator)
/Author
-mark-