


REMONT PARKINGU PUBLICZNEGO  
W MIEJSCOWOŚCI GOSTWICA

SKALA 1 : 50

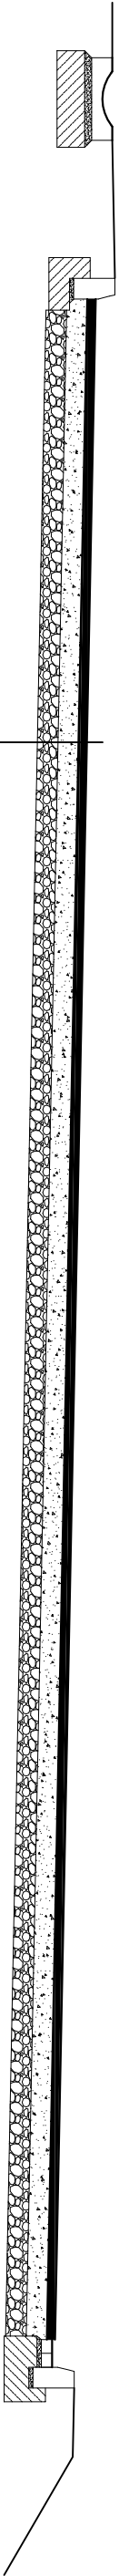

NAWIERZCHNIA
masa mineralno-asfaltowa gr. 6 cm
PODBUDOWA
górna w-wa z kruszywa łamanego stab. mechanicznie gr. 15 cm
dolna w-wa z kruszywo naturalne stab. mechanicznie gr. 15 cm