


REMONT DROGI GMINNEJ "PIEKIELNA"  
W MIEJSCOWOŚCI PODEGRODZIE  
w km 0+026,60 - 0+331,90

SKALA 1 : 50

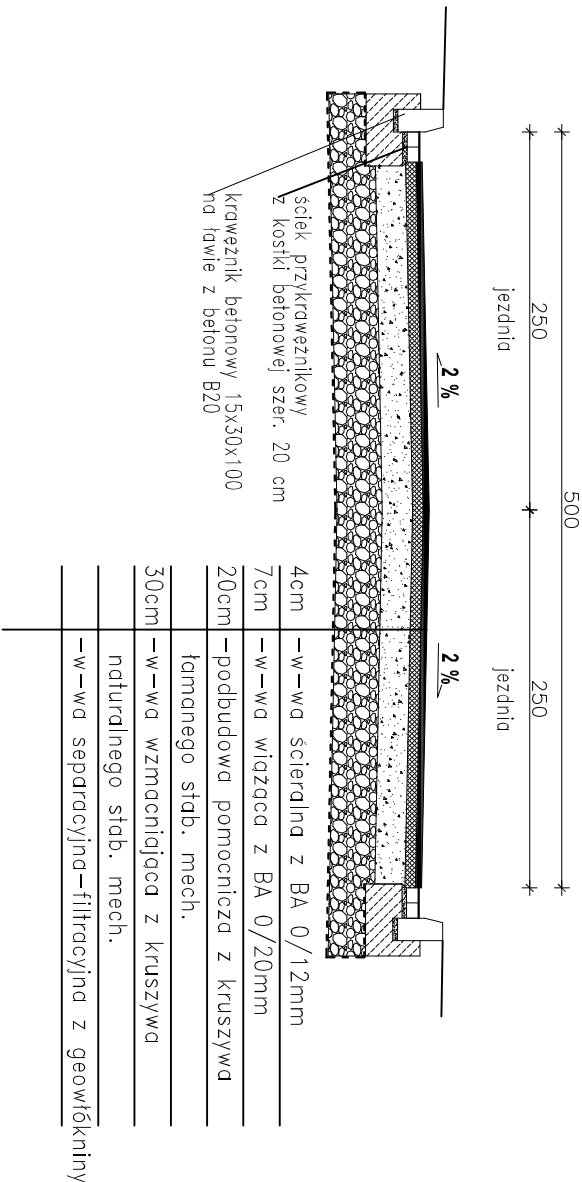

Biuro Projektów:		Nazwa Obiektu:
<b>Fkprojekt</b> Biuro Usług Inżynierskich Krzysztof Faron 33-390 Łańcko Zabrzeż 345 tel. 606-194-138 fkprojekt@interia.pl		Remont drogi gminnej "Piekielna" w miejscowości Podegrodzie
Adres Obiektu: dz.nr 580/2 , 582/19 w Podegrodzu		
Inwestor:		Urząd Gminy Podegrodzie
Przedmiot Rysunku:		PRZEKRÓJ TYPOWY
1 : 50		
02		Projektant:
PAŹDZIERNIK 2009		mgr inż. Krzysztof Faron nr ewid.141/2002