

PRZEPUST

121RIV6

293937 Strzyganiec
chochrowice


SZKIC SYTUACYJNY

SKALA 1:2000

ODBUDOWA DROGI GMINNEJ NR 293937K
STRZYGANIEC-CHOCHROWICE

W MIEJSCOWOŚCI BRZEZNA

KM 2+025,00 - 2+055,00

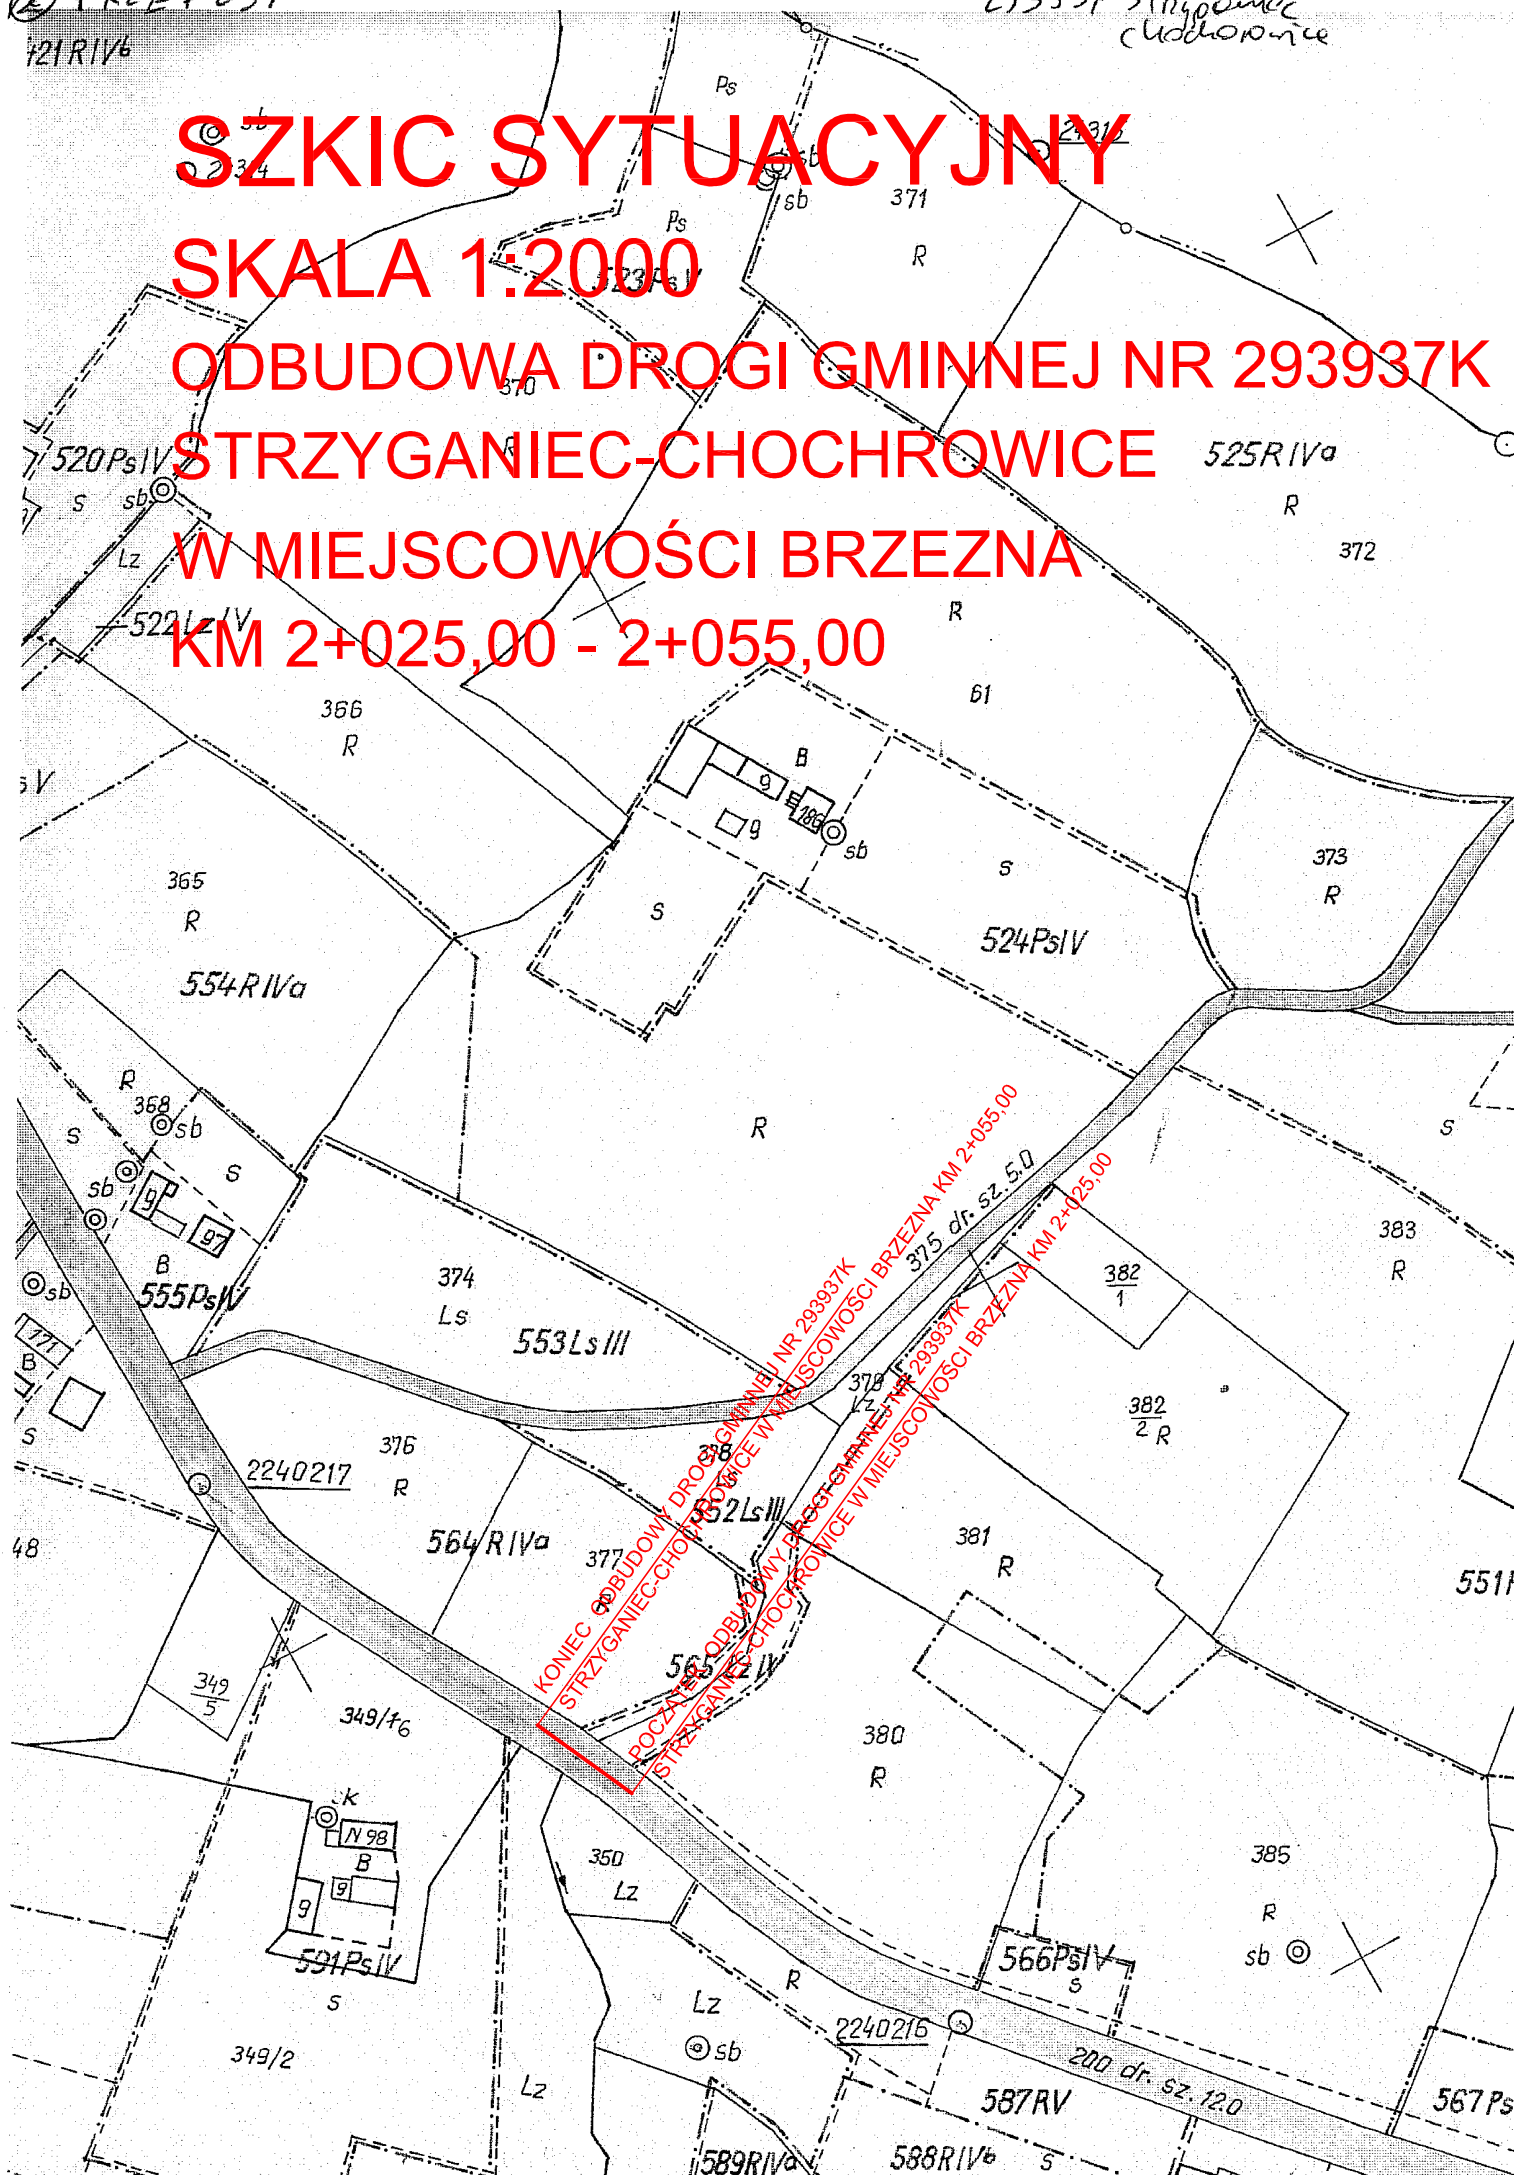

ERROR: syntaxerror
OFFENDING COMMAND: --nostringval--

STACK:

/Title
()
/Subject
(D:20090730155910+02'00')
/ModDate
()
/Keywords
(PDFCreator Version 0.9.5)
/Creator
(D:20090730155910+02'00')
/CreationDate
(Administrator)
/Author
-mark-