


ODBUDOWA DROGI GMINNEJ NR 293670K  
WAŁOWA W MIEJSCOWOŚCI OLSZANKA  
KM 0+000,00 - 0+100,00

SKALA 1 : 25

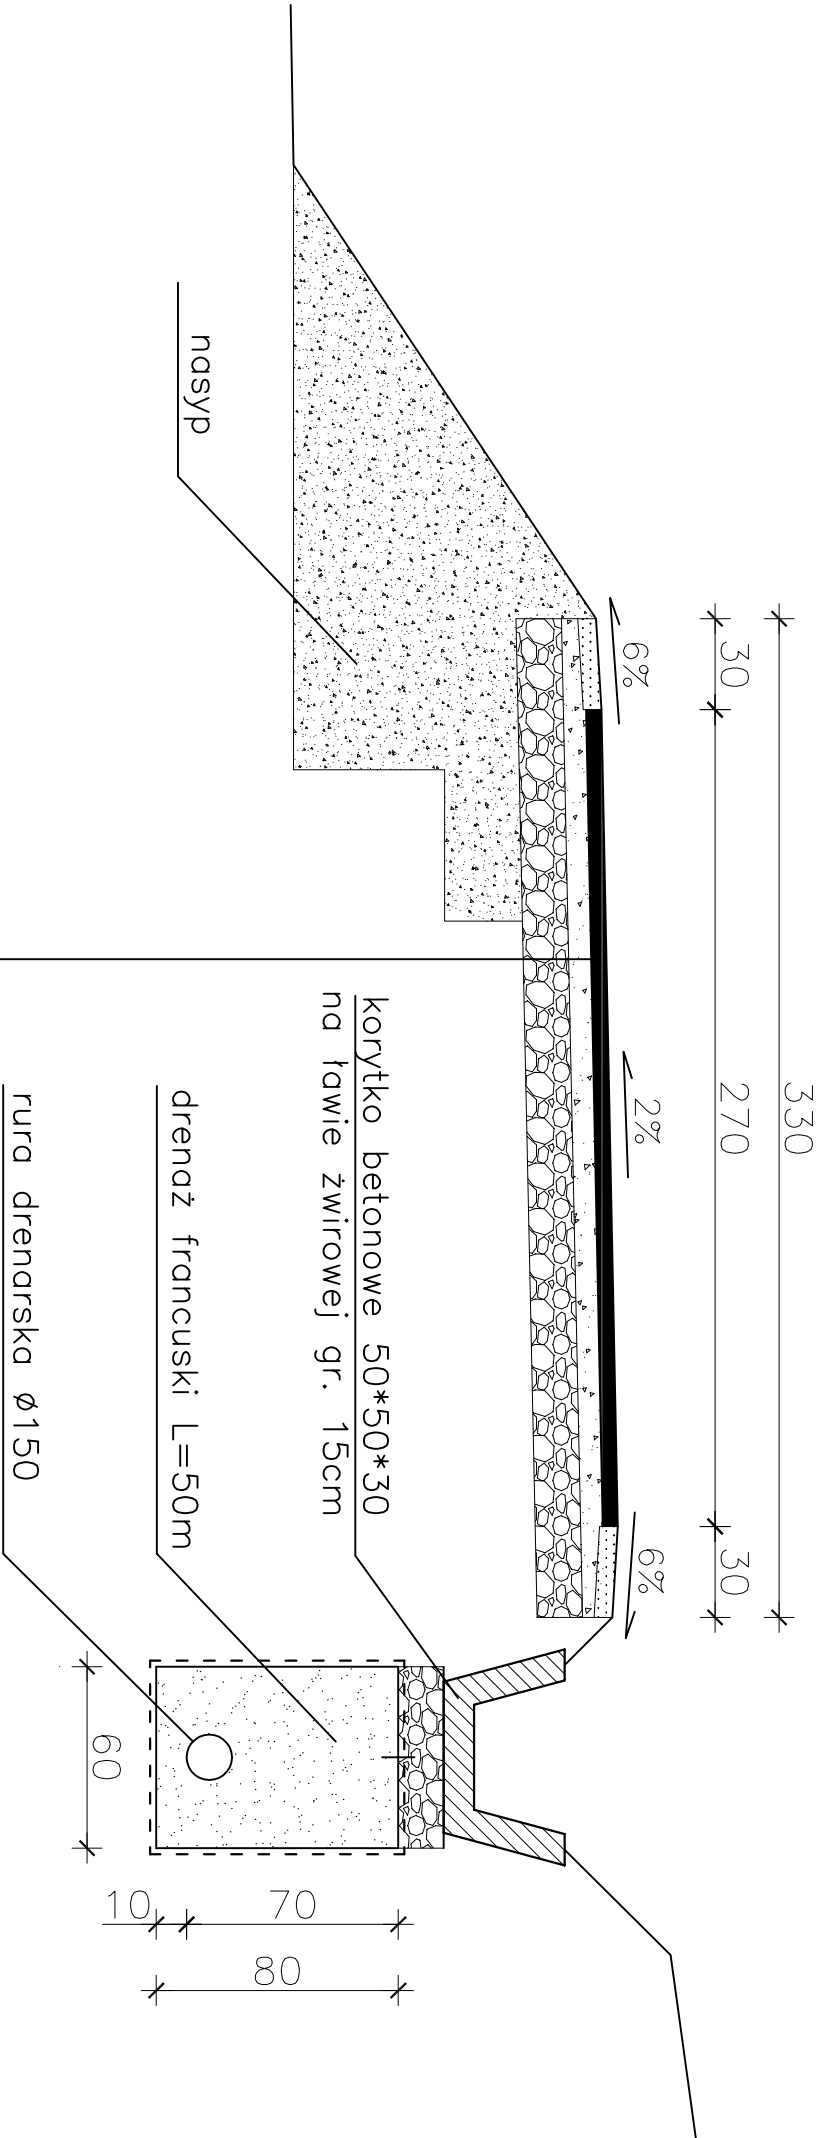

NAWIERZCHNIA
masa mineralno-asfaltowa gr. 5 cm
PODBUDOWA
górna w-wa z kruszywa łamanego stab. mechanicznie gr. 8 cm
dolna w-wa z kruszywo naturalne stab. mechanicznie gr. 15 cm