


ODBUDOWA DROGI GMINNEJ NR 293670K
WAŁOWA W MIEJSCOWOŚCI OLSZANKA
KM 0+100,00 - 0+310,00

SKALA 1 : 25

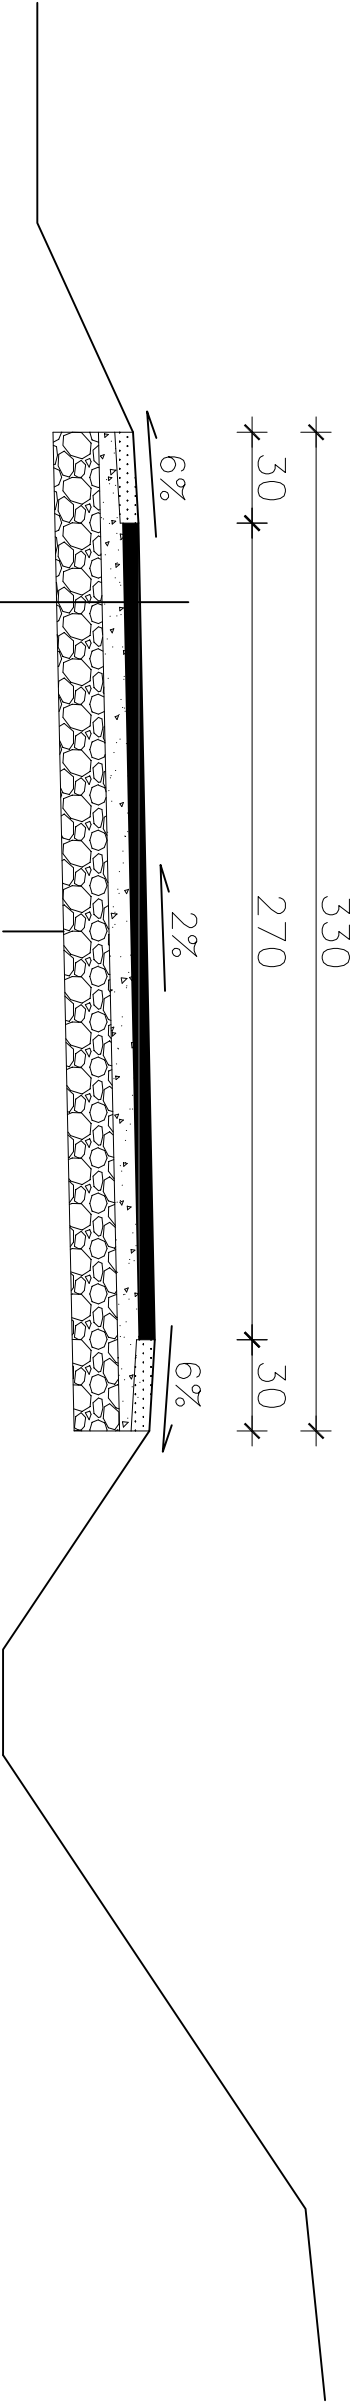

NAWIERZCHNIA	
masa mineralno-asfaltowa gr. 5 cm	
PODBUDOWA	
górna w-wa z kruszywa łamanego stab. mechanicznie gr. 8 cm	
dolna w-wa z kruszywo naturalne stab. mechanicznie gr. 15 cm	