


DATA	marzec 2008	
SKALA	1:500	
NUMER RYSUNKU	1	
OBIEKT	REMONT I PRZEBUDOWA BUDYNKU GMINNEGO OŚRODKA ZDROWIA	
ADRES INWESTYCJI	PODEGRODZIE, DZIAŁKA NR 635	INWESTOR
	GM. PODEGRODZIE	URZĄD GMINY PODEGRODZIE
STADIUM	PROJEKT BUDOWLANY	BRANŻA
		ARCHITEKTURA
PRZEDMIOT RYSUNKU	SYTUACJA	

JEDNOSTKA PROJEKTOWA	GŁÓWNY PROJEKTANT
AGENCJA PROJEKTOWA "A-4" KOMPLEKSOWA OBSŁUGA INWESTYCJI Marek Smaga i wspólnicy Sp.J. 33-300 Nowy Sącz, Al. Piłsudskiego 46 NIP 734-001-03-66 REGON 490461827 tel./fax (0.....18) 443 77 83, 443 73 31	mgr inż. arch. Beata Smaga Upr.Proj.Bud. UAN-7342-129/92 ul. Węgierska 103/A 33-300 Nowy Sącz
	SPRAWDZAJĄCY
	mgr inż. arch. Marek Smaga Upr.Proj.Bud. UAN-7342-130/92 ul. Węgierska 103/A 33-300 Nowy Sącz

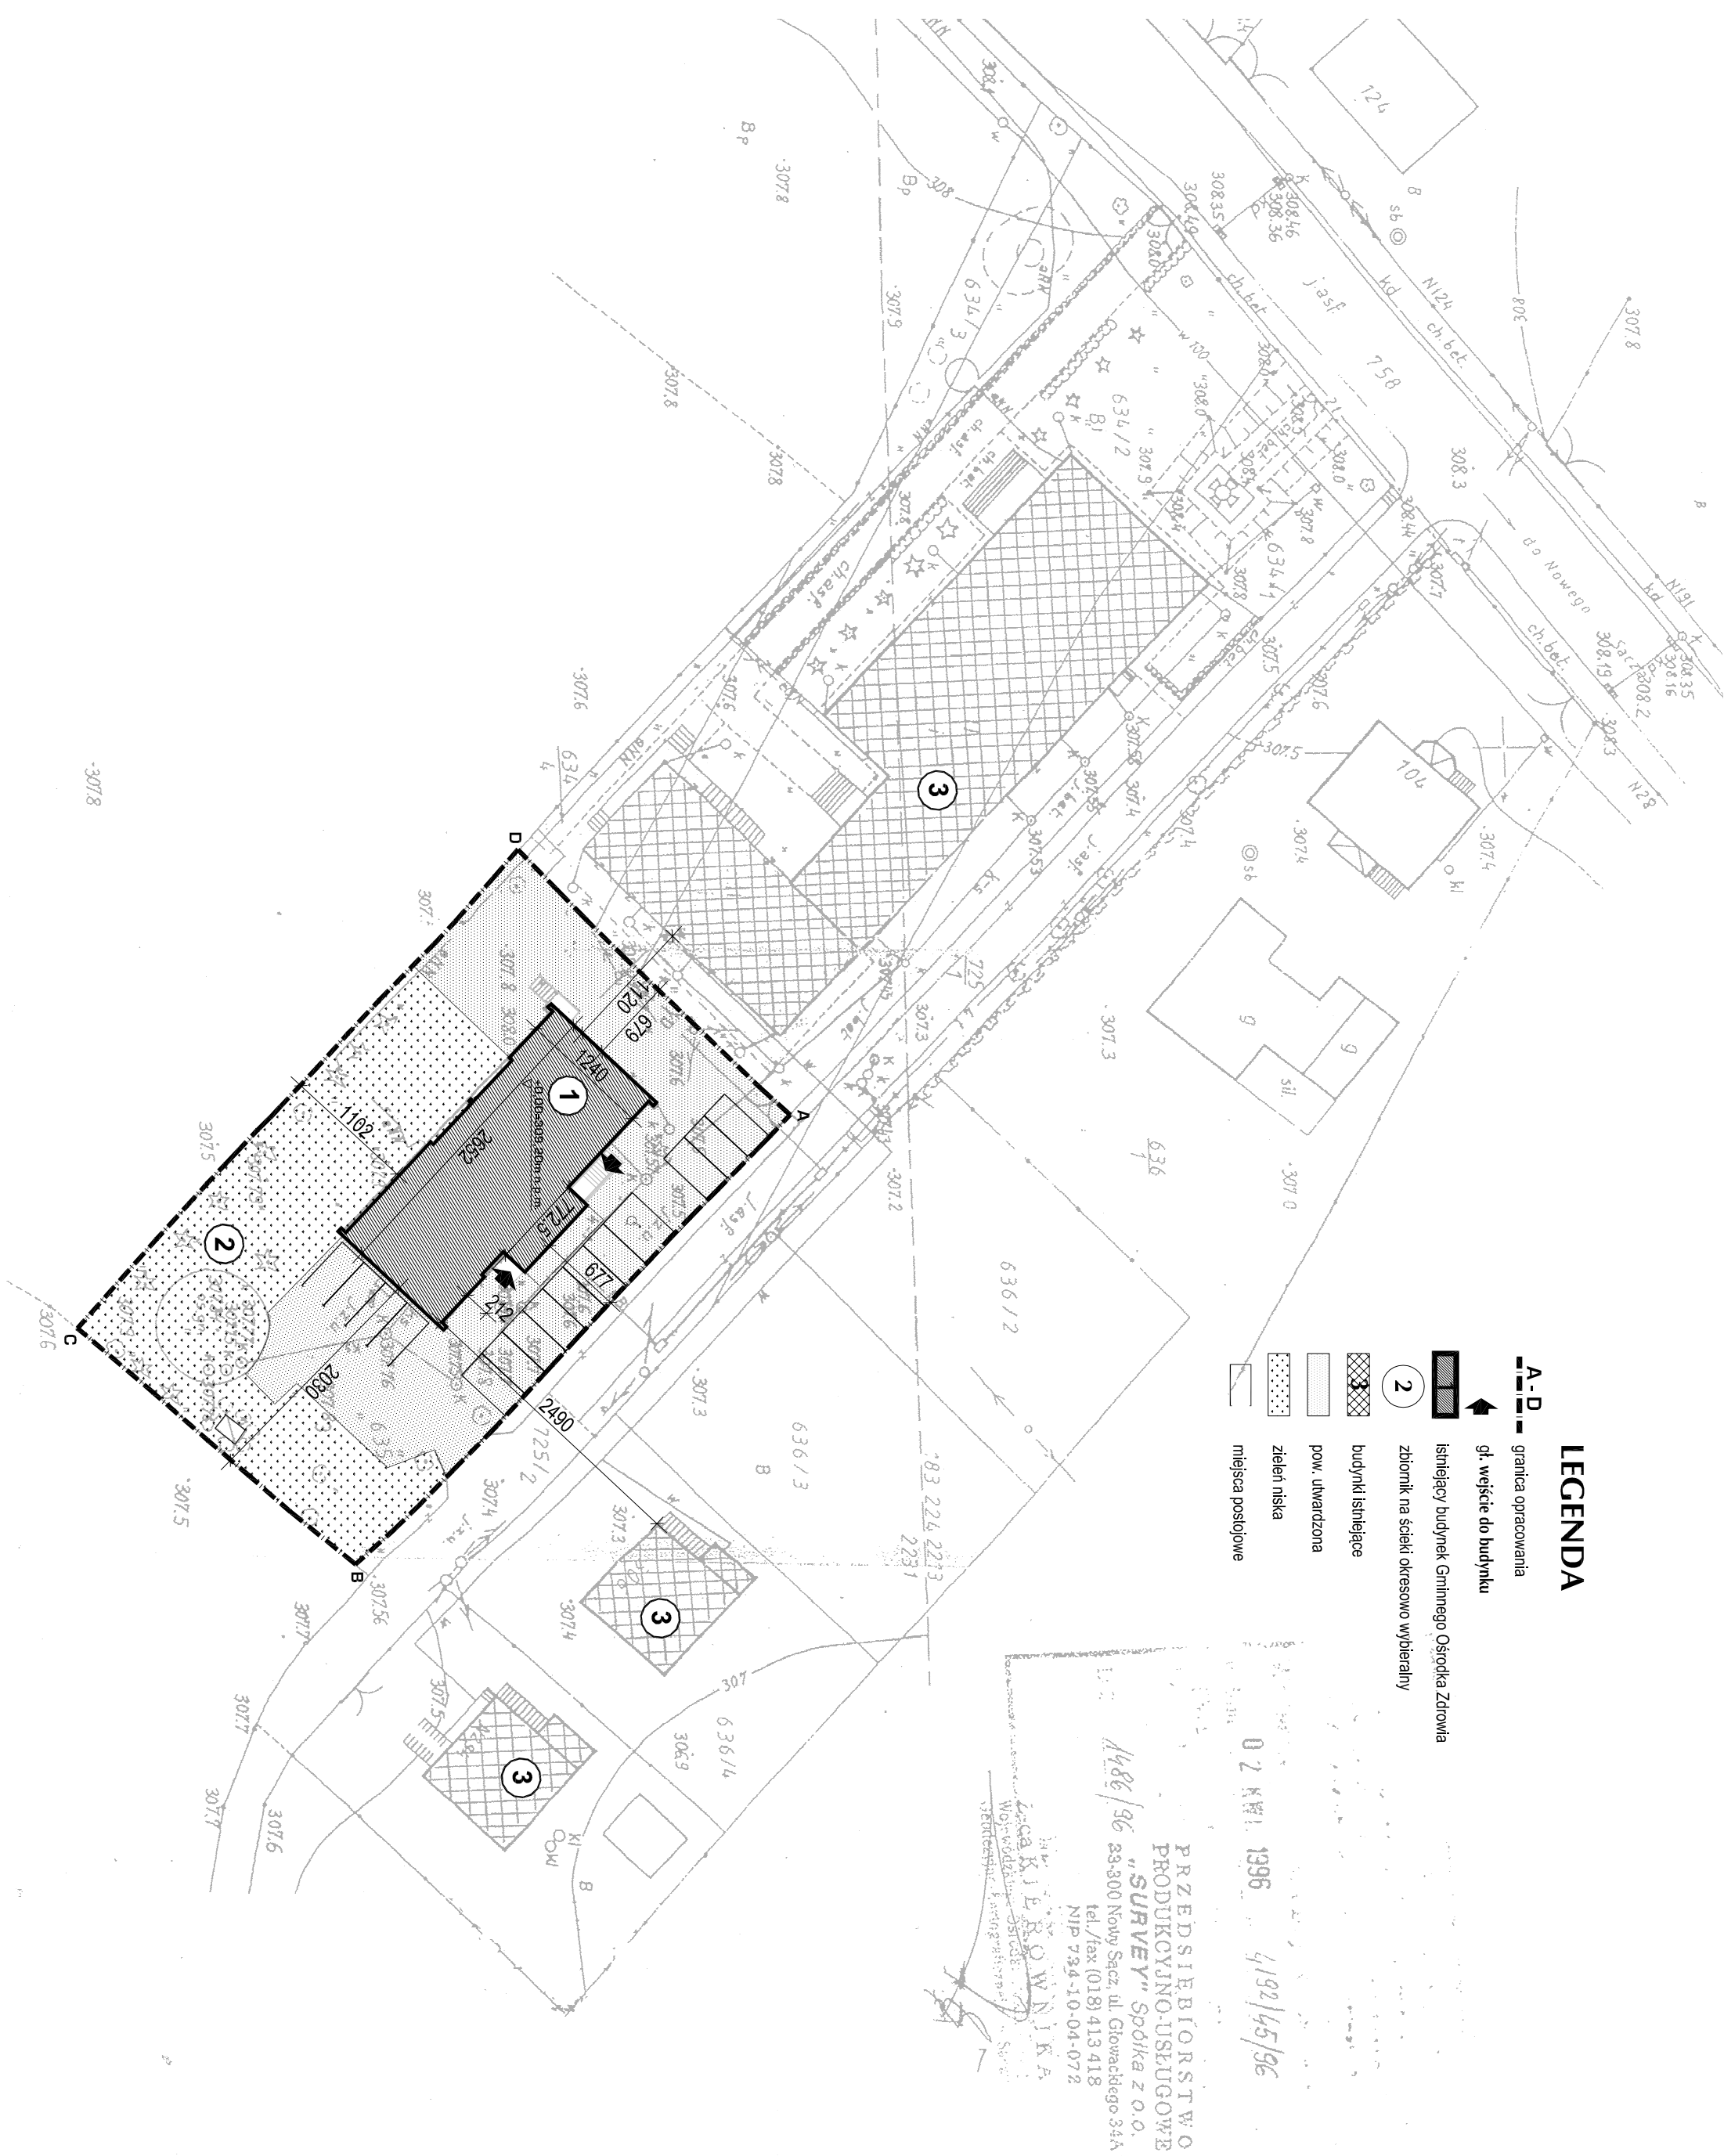

02 MAR 1996 4192/45/96

1486/96 83-300 Nowy Sącz, ul. Głowackiego 34A
tel./fax (018) 413 418
NIP 734-10-04-072

PRZEDSIĘBIORSTWO
PRODUKCYJNO-USŁUGOWE
"SURVEY" Spółka z o.o.
33-300 Nowy Sącz, Al. Piłsudskiego 46
NIP 734-001-03-66 REGON 490461827
tel./fax (0.....18) 443 77 83, 443 73 31

AGENCJA PROJEKTOWA "A-4"
KOMPLEKSOWA OBSŁUGA INWESTYCJI
Marek Smaga i wspólnicy Sp.J.
33-300 Nowy Sącz, Al. Piłsudskiego 46
NIP 734-001-03-66 REGON 490461827
tel./fax (0.....18) 443 77 83, 443 73 31