[illegible]

Zakład Usług Inwestycyjnych PROINWEST 1 33-300 Nowy Sącz ul. Głowackiego 34a	
Temat: Rozbudowa kanalizacji sanitarnej z przyłączami w m. Brzezina gln. Podgórze	
Branża: INSTALACJE	
Skala : 1:1000	
Inwestor: Urząd Gminy Podgórze	
Adres 33-386 Podgórze	
Projektant: mgr inż. Zbigniew Łagan uprawnienia GAS 634/A-59/82, GPA 7342/94	Sprawił: mgr inż. Władysław Przybora wskazanie uprawnień: GPA- 7342-237/94


[illegible]

Skala pozioma 1:500	
Skala pionowa 1:100	
Poziomy porówn. 237,00 m.n.p.m	
Rzędna terenu [m.n.p.m.]	299,80
Rzędna dna kanału [m.n.p.m.]	298,36
Rzędna osi kolizji [m.n.p.m.]	1,44
Zagłębienie dna [m]	52,00
Spadek [%]	2,00
Srednica rury [mm]	700
Srednica odcinka [m]	0,00
Odległość [m]	938

Zakład Usług Inwestycyjnych PROINWEST 1	
33-300 Nowy Sącz ul. Głównego 34a	
Tytuł: Branża: INSTALACJE	
z przyłączami do kanalizacji sanitarnej	
Temat: Rozbudowa kanalizacji sanitarnej	
z przyłączami w m. Brzezina	
gm. Podgórzynie	
Nazwa: Infoli produktowy kolektorów	
Budowlany G5 - G5/4	
Investor: Urząd Gminy Podgórzynie	
Data: stycznia 2008r.	
Skala : 1:1000	
Nr rys. 21	
Adres	33-386 Podgórzynie
Projektant:	mgr inż. Zbigniew Jagaciński
uprawnienia GAB 9304/05082	
GPA 7342/94	

[illegible]

[illegible]

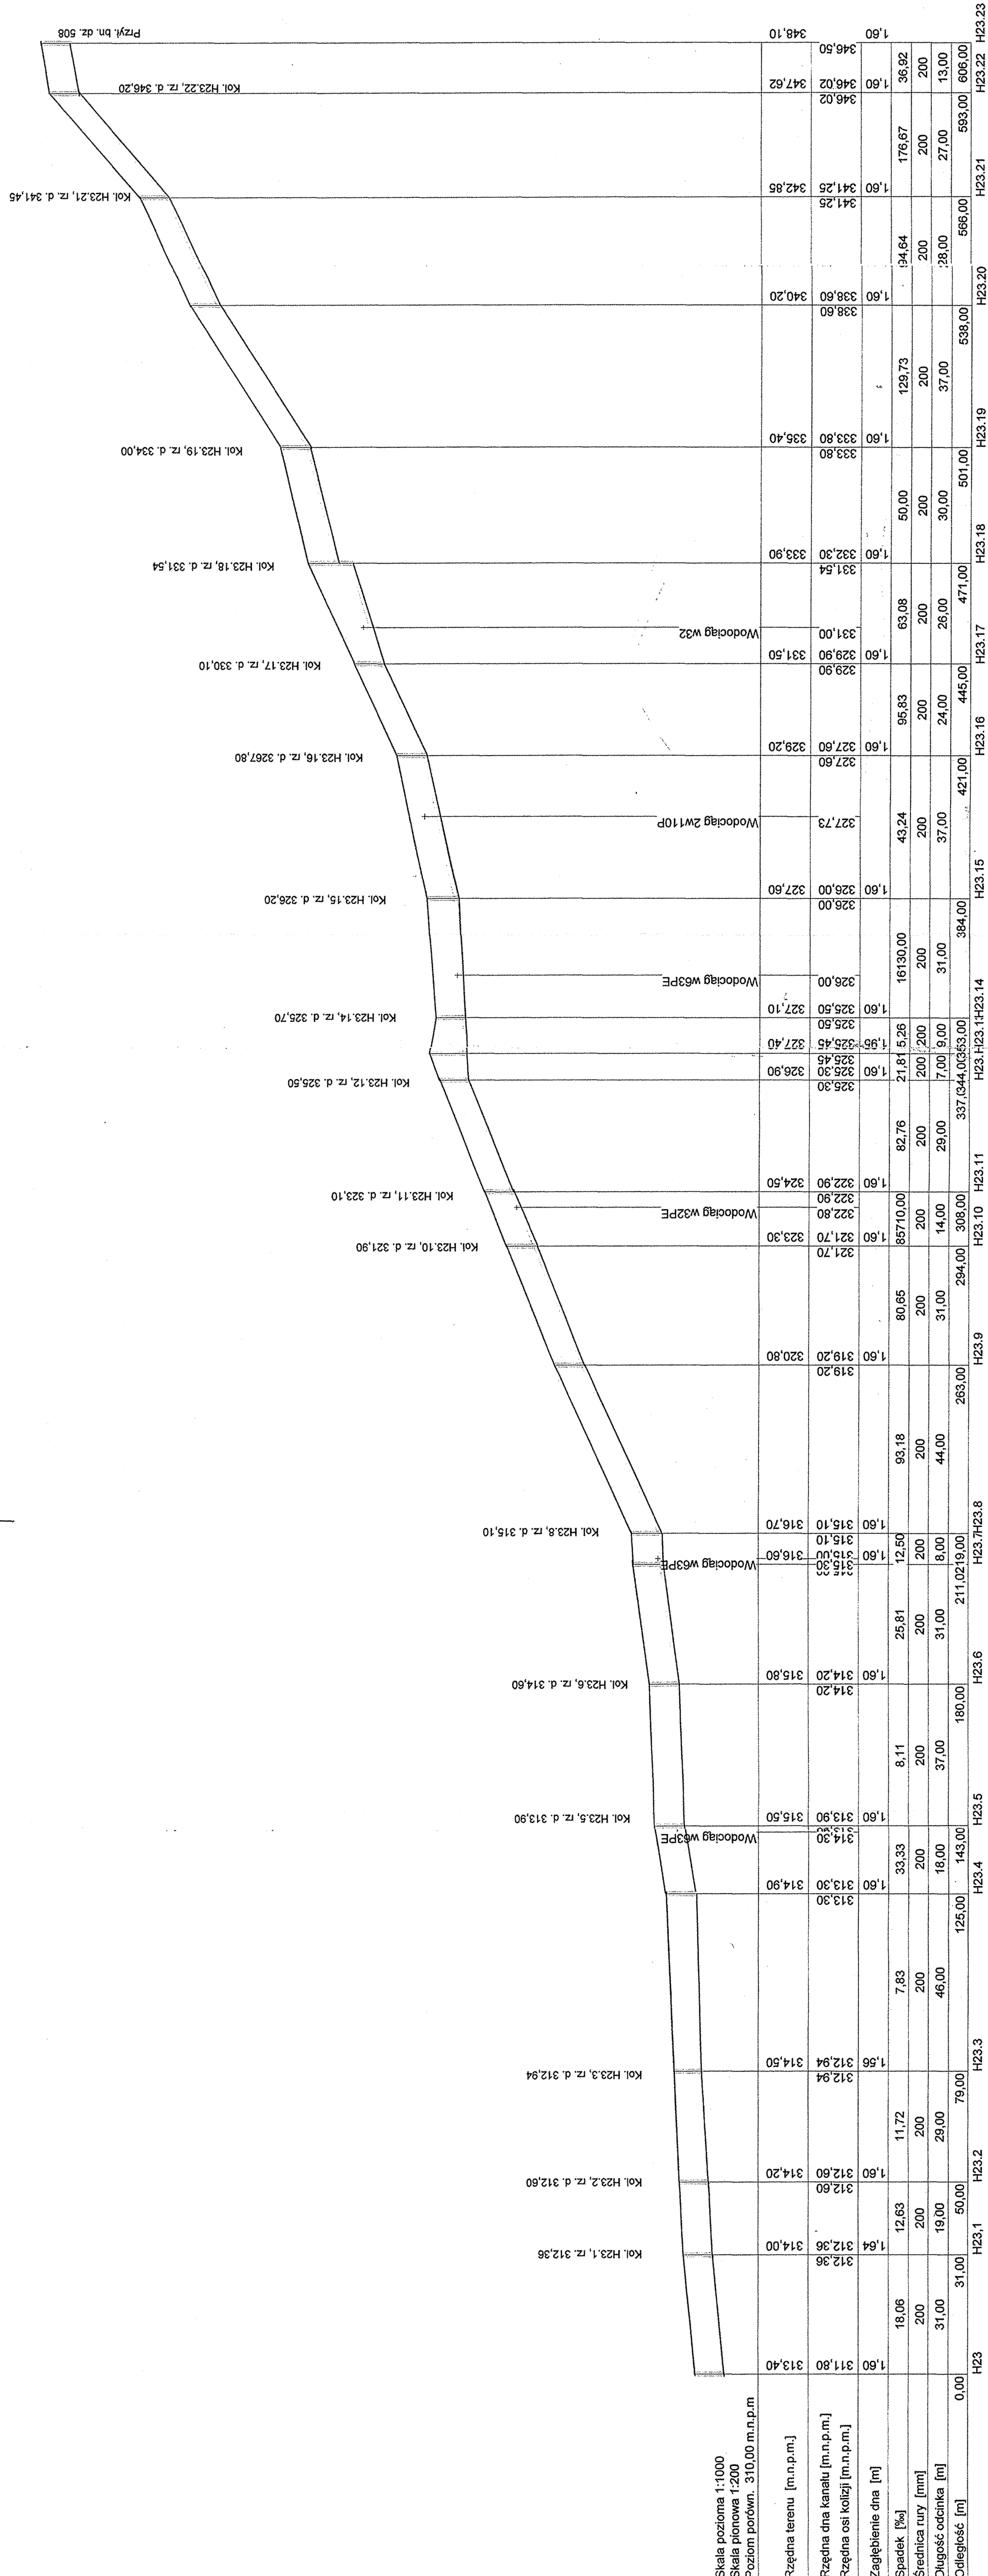

Kolektor H24a

Kolektor H24b

[illegible][illegible]

1. *Chlorophyll a*