


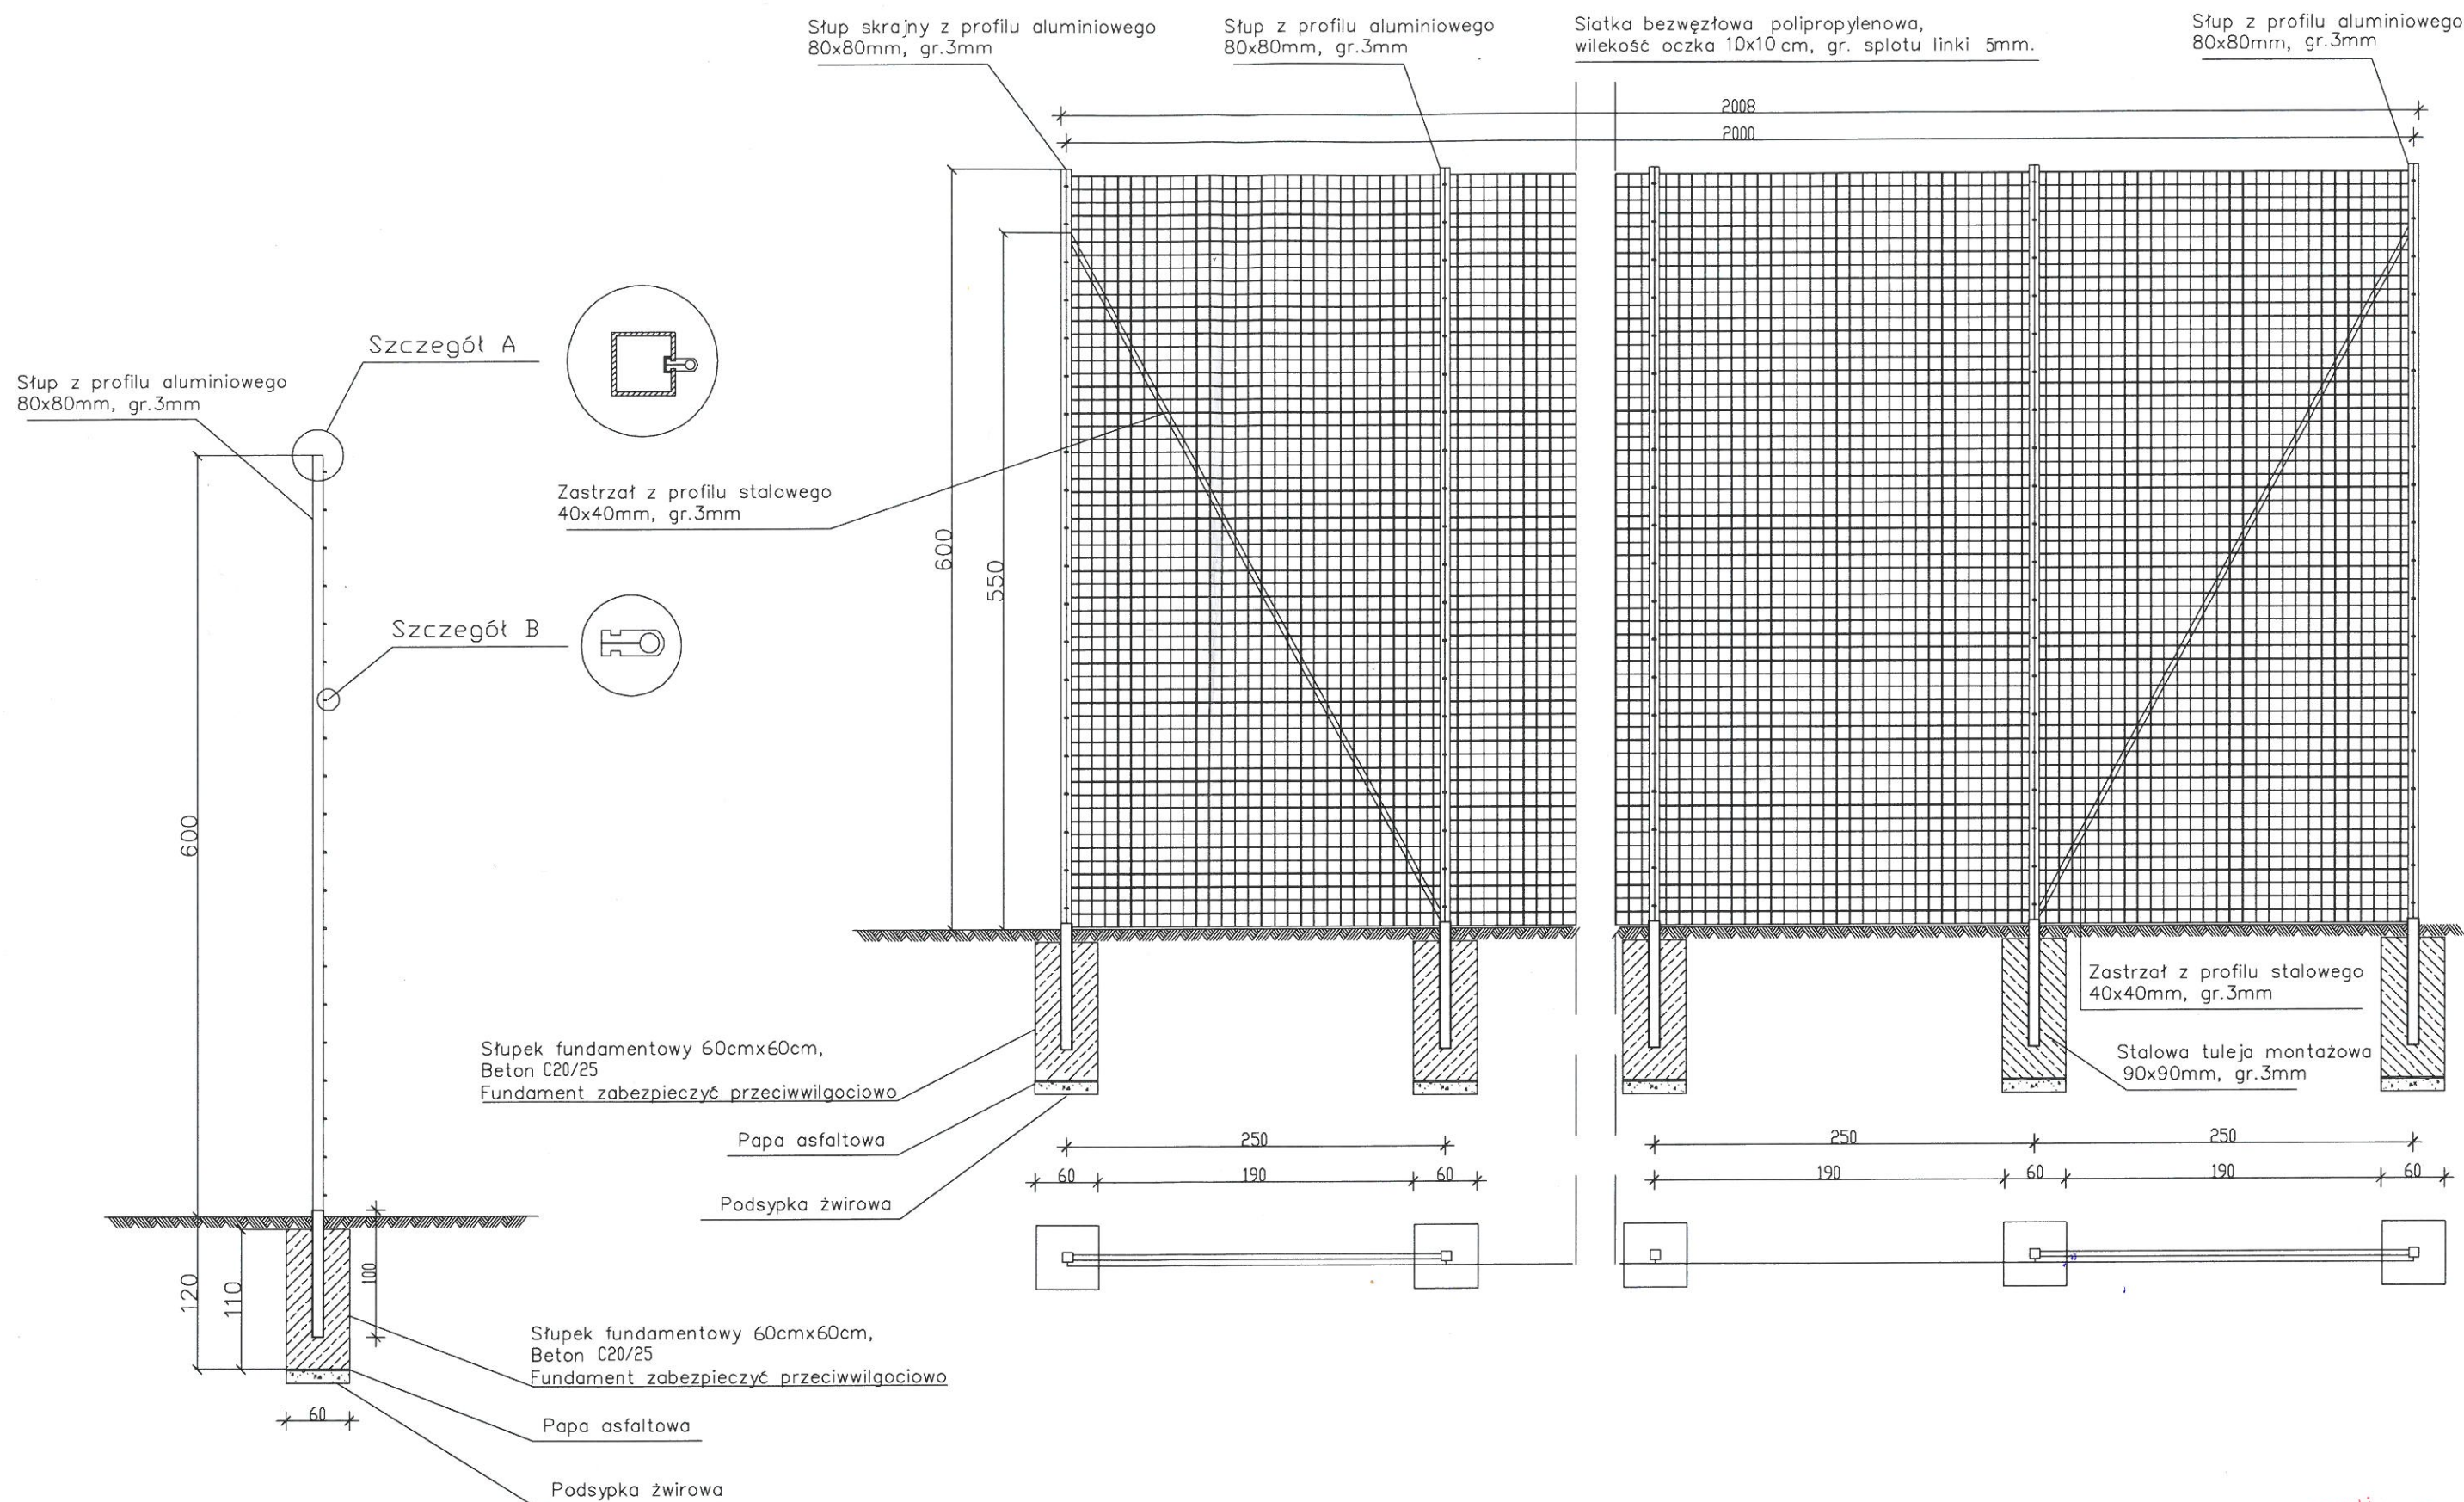

mgr inż. Tomasz Dąbrowski
Uprawnienia bud. do projektowania i kierowania
robotami budowlanymi bez ograniczeń
w specjalności instalacyjnej w zakresie sieci,
instalacji wod.-kan., gaz. i c.o. oraz kierowania
robotami budowlanymi w specjalności konstr.-bud.
MAP.0499.PWOS.12, GAS.634.A-21:86