

W. H. Meyer 52026

-12-

NE, GPA-7342-237/94

Nowy Sącz, dnia 29 grudnia 1904 r.

DECYZJA

o stwierdzeniu przygotowania zawodowego
do pełnienia samodzielnych funkcji technicznych w budownictwie

Na podstawie § 2ust.2pkt.2, §13ust.1pkt.4lit."a".

rozporządzenia Ministra Gospodarki Terenowej i Ochrony Środowiska z dnia 20 lutego 1975 r. w sprawie samodzielnych funkcji technicznych w budownictwie (Dz. U. Nr 8, poz. 46) stwierdza się, że:

Pan Wiesław PRZYBOROWSKI

magister inżynier melioracji wodnych

urodzony dnia 5 maja 1951r. w Kikluszowicach

posiada przygotowanie zawodowe upoważniające do wykonywania samodzielnej funkcji _____
_____ p r o j e k t a n t a _____

w specjalności instalacyjno-inżynieryjnej w zakresie sieci sanitarnych


Pan Wiesław PRZYBOROWSKI jest upoważniony do:

sporządzania projektów sieci wodociągowych i kanalizacyjnych.- o powszechnie znanych rozwiązaniach konstrukcyjnych i schematach technicznych.

Za zgodność
ODPISU z ORYGINAŁEM

N.Sędz. dnia *14.12*

Nz podstawie art. 179 UPA dotyczą niniejsze, może być nadane - na polecenie - w sprawie
Pracownictwa dla Ministerstwa Górnictwa i Energetyki, w sprawie 14 dnia 1980 r.
by doręczyć.

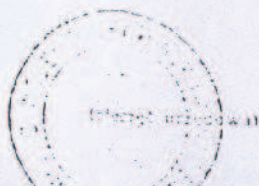

2. 4. 2004 - 2005

1892



MAŁOPOLSKA
OKRĘGOWA
I Z B A
INŻYNIERÓW
BUDOWNICTWA



Kraków, 18 listopad 2008

Zaświadczenie

Pan/Pani Zbigniew Łagan

miejsce zamieszkania Moszczenica Niżna 183

33-340 Stary Sącz

jest członkiem Małopolskiej Okręgowej Izby Inżynierów Budownictwa

o numerze ewidencyjnym MAP/IS/2928/01

i posiada wymagane ubezpieczenie od odpowiedzialności cywilnej.

Niniejsze zaświadczenie jest ważne od dnia 1 stycznia 2009 r.

do dnia 31 grudnia 2009 r.

PRZEWODNICZĄCY RADY
MAŁOPOLSKIEJ OKRĘGOWEJ IZBY
INŻYNIERÓW BUDOWNICTWA

[Signature]
dr inż. Zygmunt Rowicki

(pieczęć i podpis przewodniczącego OIRB)

Za zgodność
ODPISU z ORYGINAŁEM

N. Sącz, dnia 18/11/08

66/2/08



MAŁOPOLSKA
OKRĘGOWA
I Z B A
INŻYNIERÓW
BUDOWNICTWA



Kraków, 22 grudzień 2008

Zaświadczenie

Pan/Pani..... Wiesław Przyborowski

miejsce zamieszkania..... ul. Długosza 23

..... 38-300 Gorlice

jest członkiem Małopolskiej Okręgowej Izby Inżynierów Budownictwa

o numerze ewidencyjnym MAP/BO/3260/01

i posiada wymagane ubezpieczenie od odpowiedzialności cywilnej.

Niniejsze zaświadczenie jest ważne od dnia 1 stycznia 2009 r.

do dnia 31 grudnia 2009 r.

PRZEWODNICZĄCY RADY
MAŁOPOLSKIEJ OKRĘGOWEJ IZBY
INŻYNIERÓW BUDOWNICTWA
Kraków
[Podpis]
dr. inż. Zygmunt Rawicki

(pieczęć i podpis przewodniczącego OIR)

MAŁOPOLSKA OKRĘGOWA IZBA
INŻYNIERÓW BUDOWNICTWA
W KRAKOWIE

Za zgodność
ODPISU z ORYGINAŁEM


N.Sacz, dnia *[Podpis]*

ORIENTACJA

Skala 1 : 25 000




Zakład Usług Inwestycyjnych PROINWEST 1 33-300 Nowy Sącz ul. Głowackiego 34a	
Temat: Rozbudowa wodociągu w Podęgorzu na trasie hydroforma-droga powiatowa wraz z przebiegiem przyłączy wodociągowych do istniejącej sieci.	Branża: INSTALACJE
Nazwa: Orientacja	Skala : 1:25 000
Inwestor: Urząd Gminy Podęgorz	Data: sierpień 2008r
Adres 33-386 Podęgorz	Nr rys. 0
Projektował: mgr inż. Zbigniew Łęgan uprawnienia GAS 834/A-53/82 GPA 7342/94	Sprawdził: mgr inż. Wiesław Przyborowski uprawnienia GPA-7342-237/94

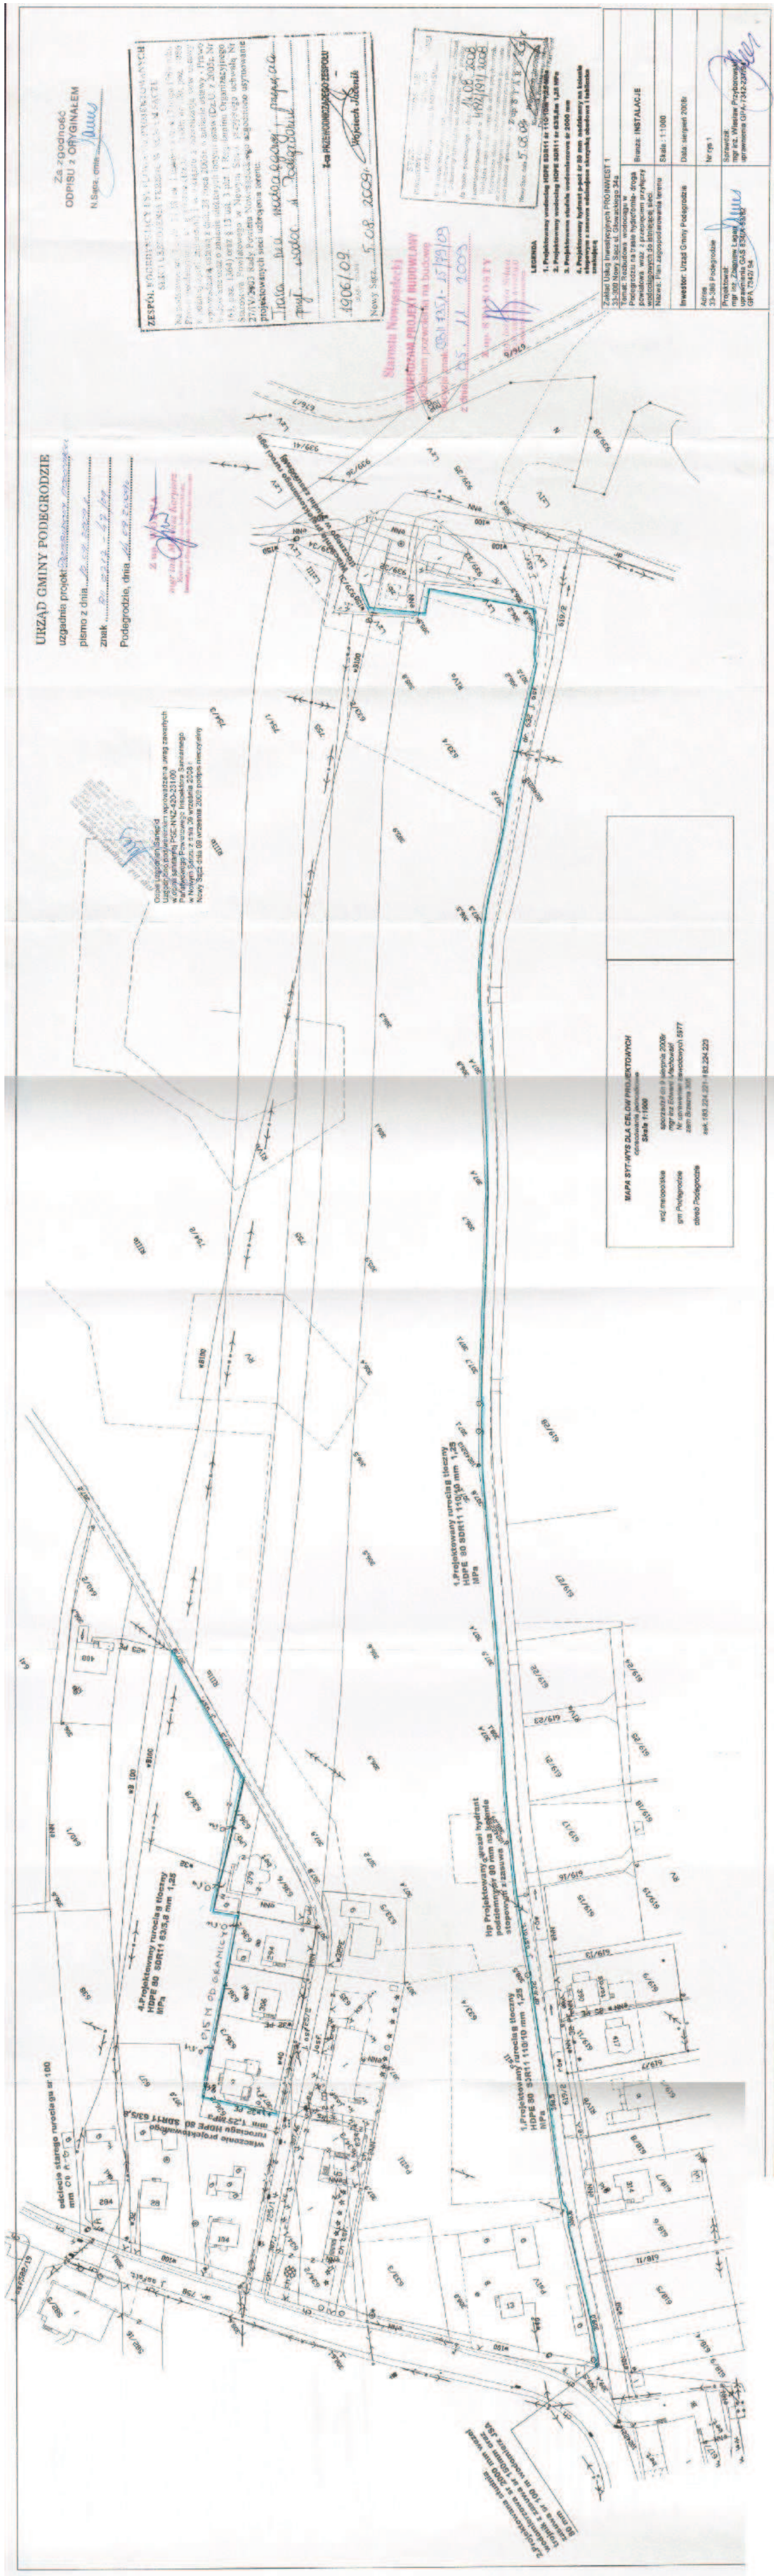

Profil podłużny rurociągu rozdzielczego HDPE
80 SUR11 PE63/5,8 mm w m. Podegrodzie.

Wielozbieżność do rur. w8100, dz. 536/536/8


Wielozbieżność do rur. w8100, dz. 536/2

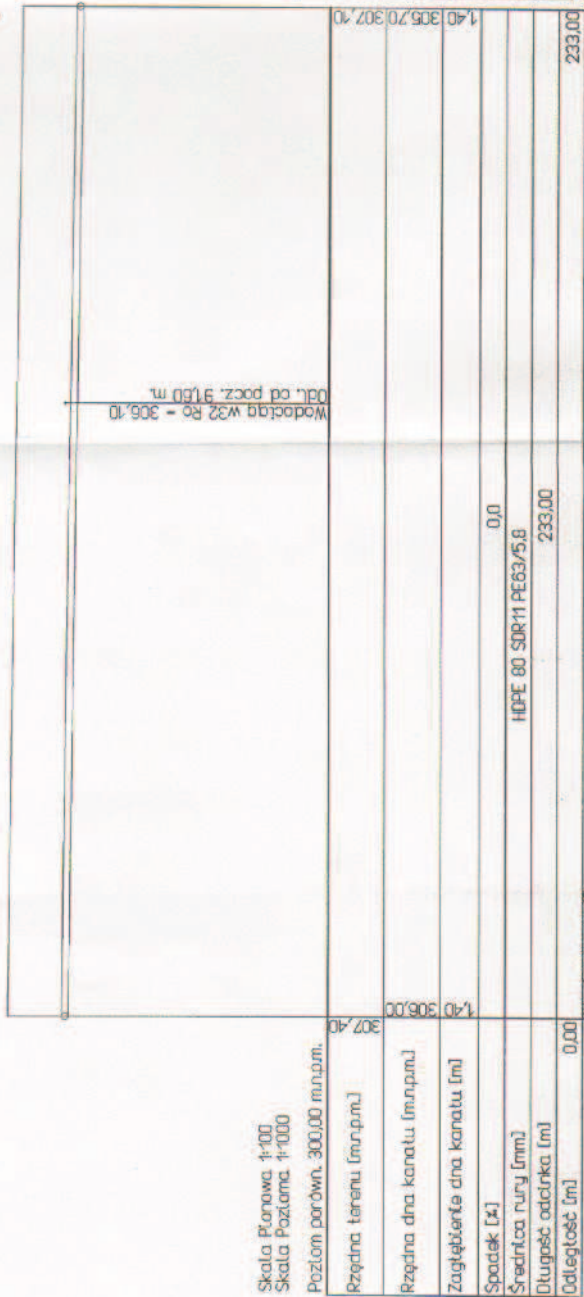

Zakład Usług Inżynierskich PROINWEST 1 35-100 Nowy Sącz ul. Głowackiego 34a	
Pracownik: mgr inż. Wiesław Przysiorowski uprawnienia G4S 834A-53/82 GPA 7342/94	Brand: INSTALACJE
Projektant: mgr inż. Zbigniew Łęgan uprawnienia G4S 834A-53/82 GPA 7342/94	Skala: 1:100/1000
Investor: Urząd Gminy Podegrodzie	Data: sierpień 2008r.
Adres: 35-386 Podegrodzie	Nr rys. 3
Projektant: mgr inż. Zbigniew Łęgan uprawnienia G4S 834A-53/82 GPA 7342/94	Skądś mgr inż. Wiesław Przysiorowski uprawnienia G4S 7342-237/04

Wt. do rur. w8100

STUDNIA WODOMIERZOWA ŚR. 2000 MM

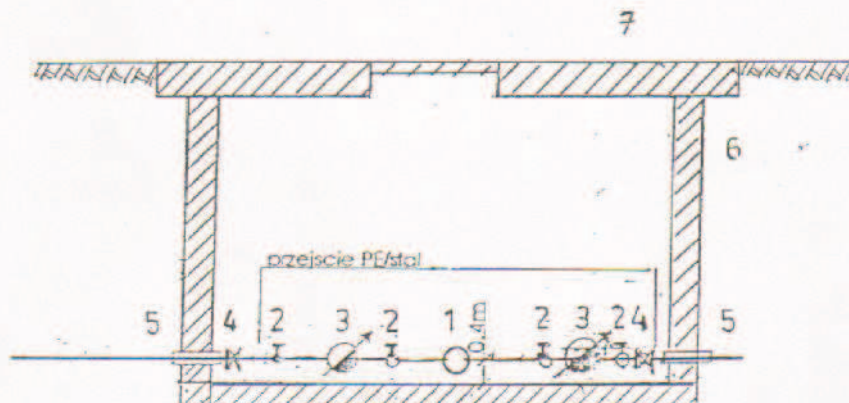

LEGENDA

1. Rurociąg tłoczny HDPE SDR11 110/10.
2. Zawory odcinające śr. 80 mm. – 4 szt.
3. Wodomierze śr. 80 mm – 2 szt.
4. Zawory zwrotne śr. 80 mm – 2 szt.
5. Tuleje ochronne PE z przejściem łańcuchowym - 2 szt.
6. Krag betonowy z dnem wylewanym śr. 2000 mm H 2000mm.
7. Płyta żelbetowa śr. 2200 mm z włazem ciężkim śr. 600 mm.

Zakład Usług Inwestycyjnych PROINWEST 1 33-300 Nowy Sącz ul. Głowackiego 34a	
Temat: Rozbudowa wodociągu w Podegrodziu na trasie hydrofornia- droga powiatowa wraz z przepięciem przyłączy wodociągowych do istniejącej sieci	Branża: INSTALACJE
Nazwa: studnia wodomierzowa	Skala :
Inwestor: Urząd Gminy Podegrodzie	Data: sierpień 2008r
Adres 33-386 Podegrodzie	Nr rys 4
Projektował: mgr inż. Zbigniew Łagan uprawnienia GAS 834/43302 GPA 7342/94	Sprawdził: mgr inż. Wiesław Przyborowski uprawnienia GPA-7342-237/94

