


"Łąka Juraszowa" w m. Podegrodzie – odc. I

skala 1:50

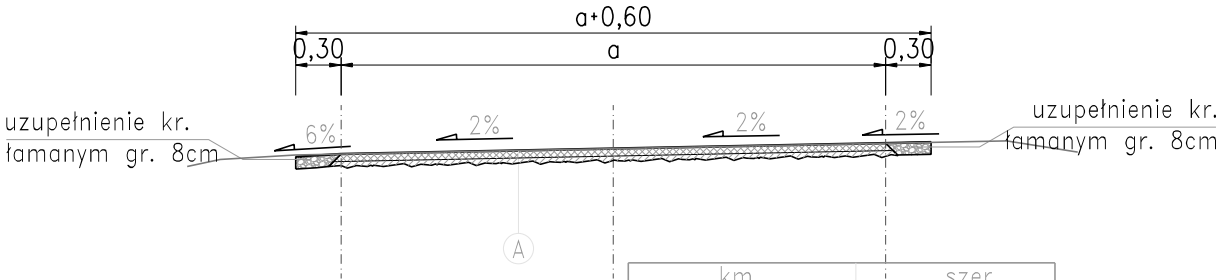

km	szer.
0+100-0+740	4.00m
1+550-1+950	3.60m

"Łąka Juraszowa" w m. Podegrodzie – odc. II

skala 1:50

