


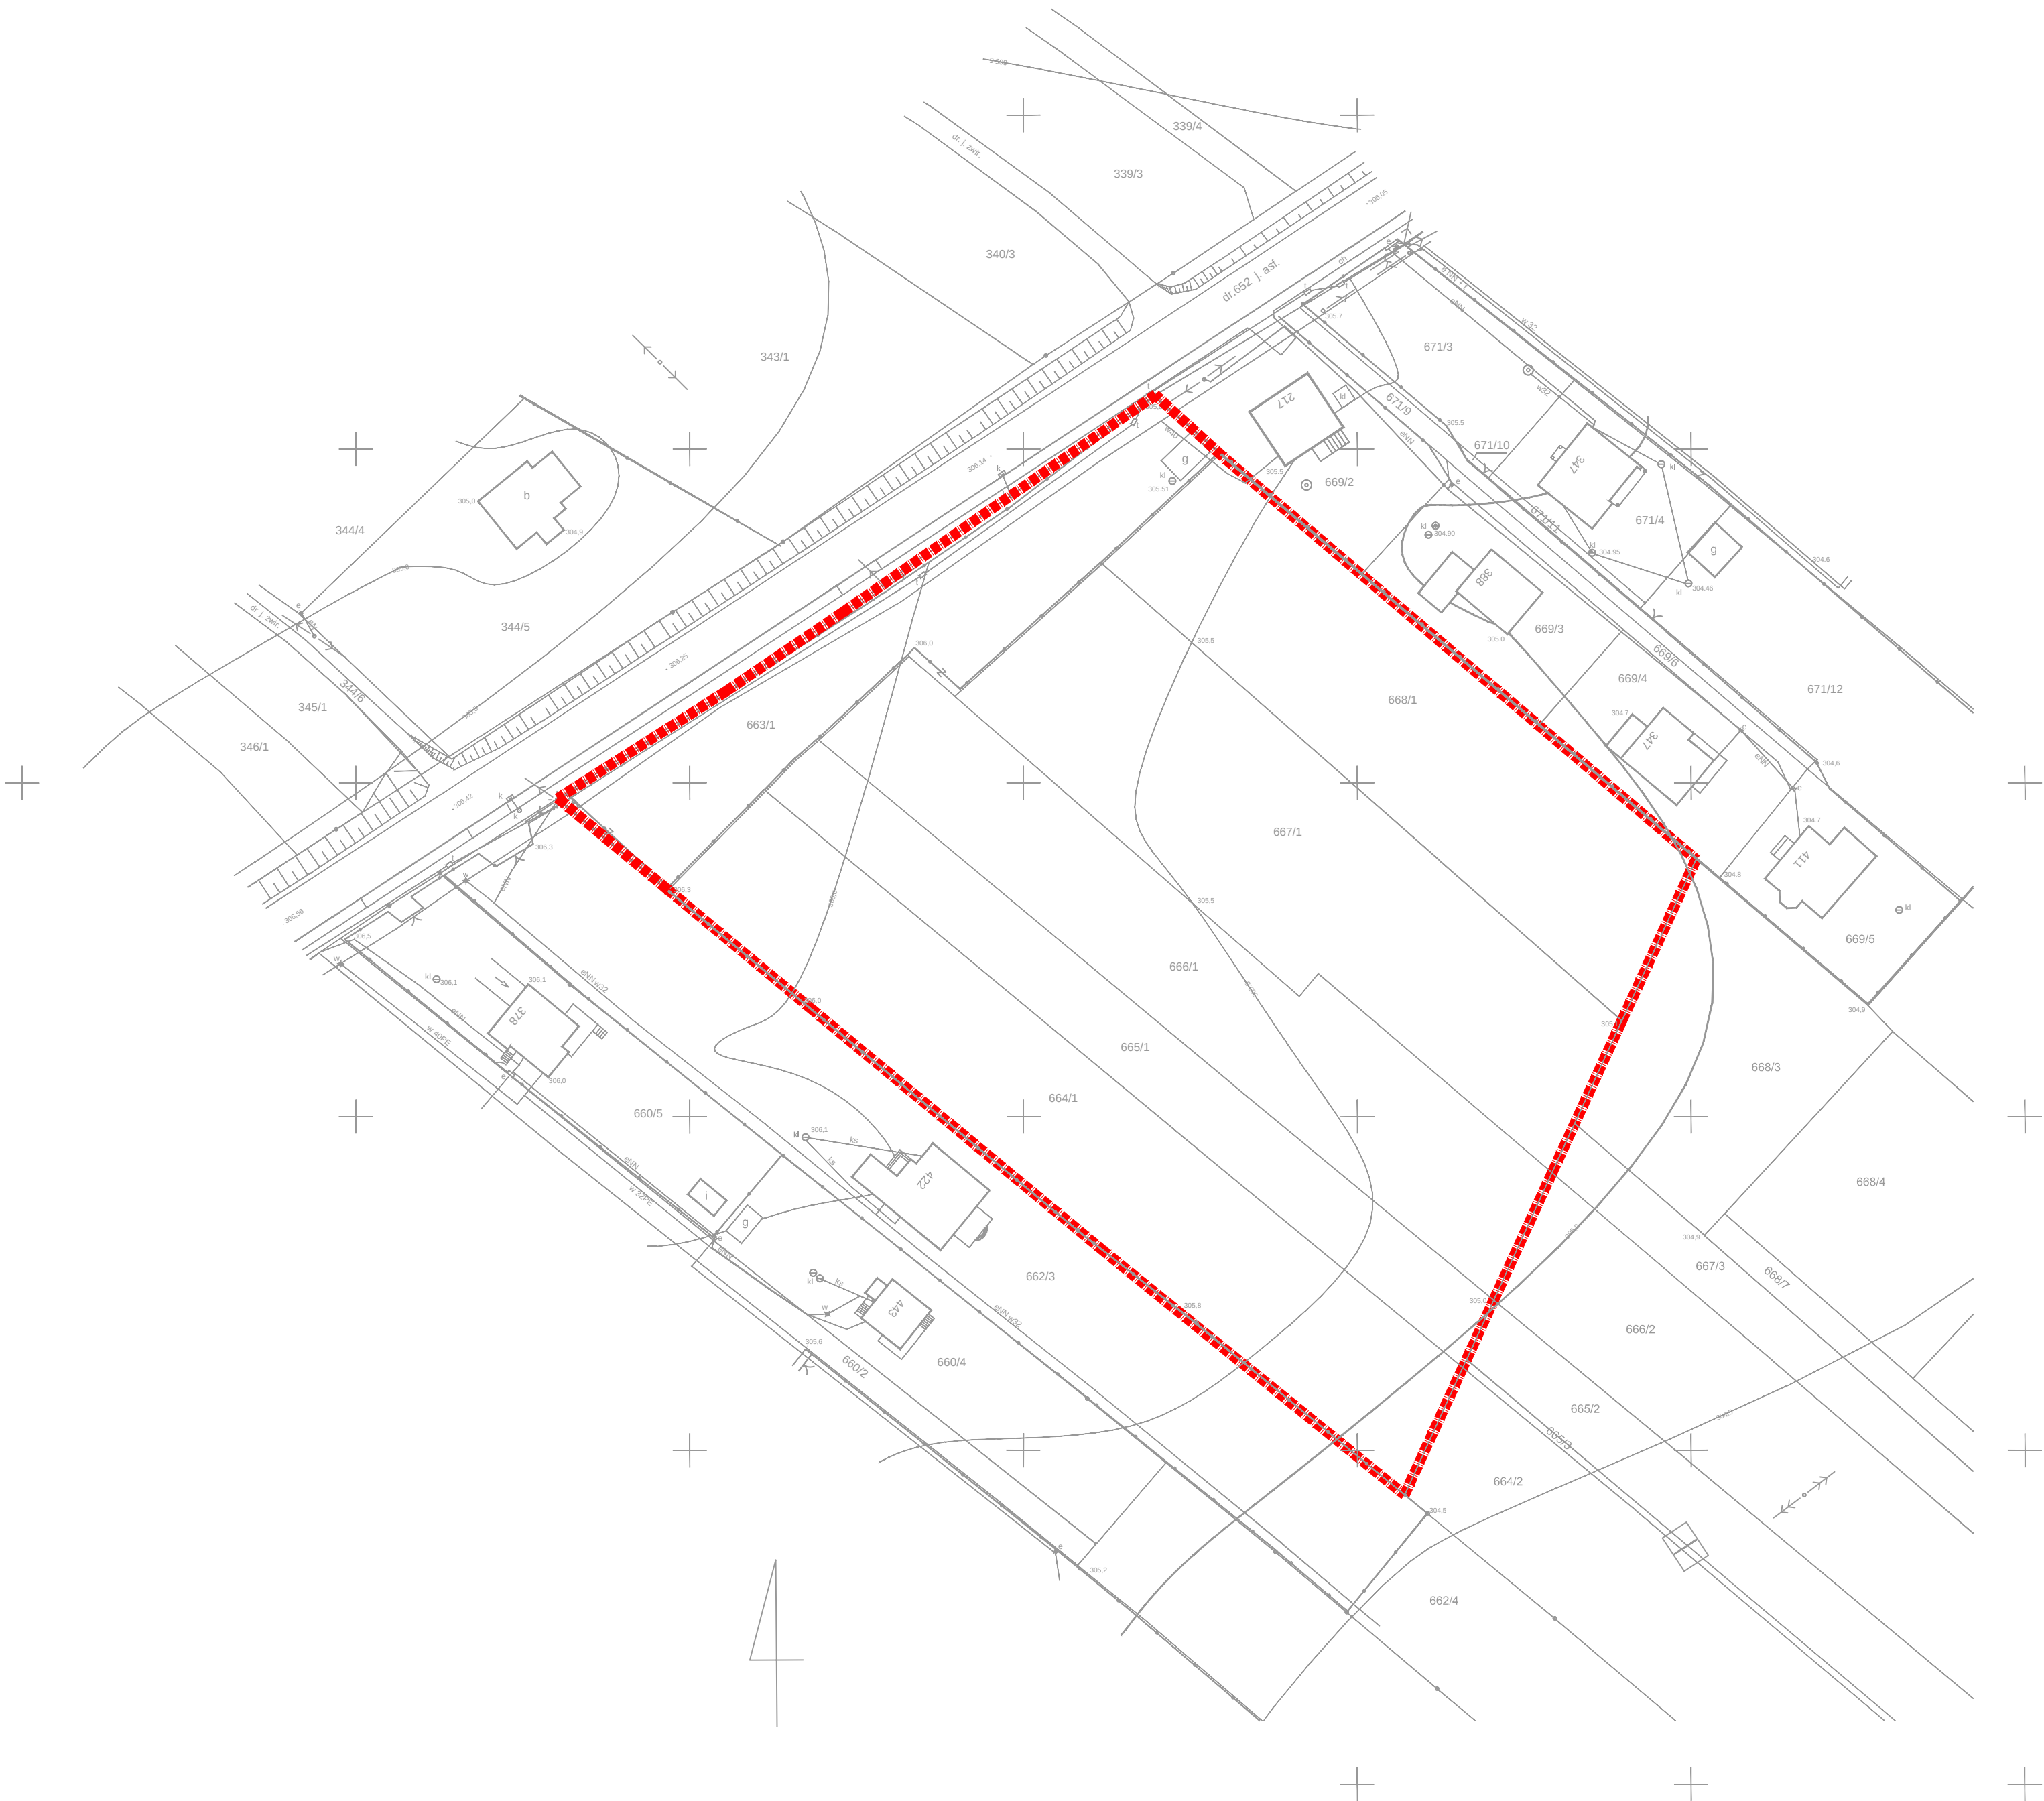

MAPA SYT-WYS DO CELÓW PROJEKTOWYCH	
opracowanie jednostkowe	
skala 1:500	
woj. małopolskie	sporządził: dn.20 czerwca 2011 r.
gm. Podegrodzie	mgr inż. Edward Machowski
obręb: PODEGRODZIE	Nr uprawnień zawodowych 5977
	zam. Brzeźna 305
dz.663/1,664/1,665/1,666/1,667/1,668/1	
sek. 183.224.221.4	