KERG 4192/63/2010 Gmina Podegrodzie

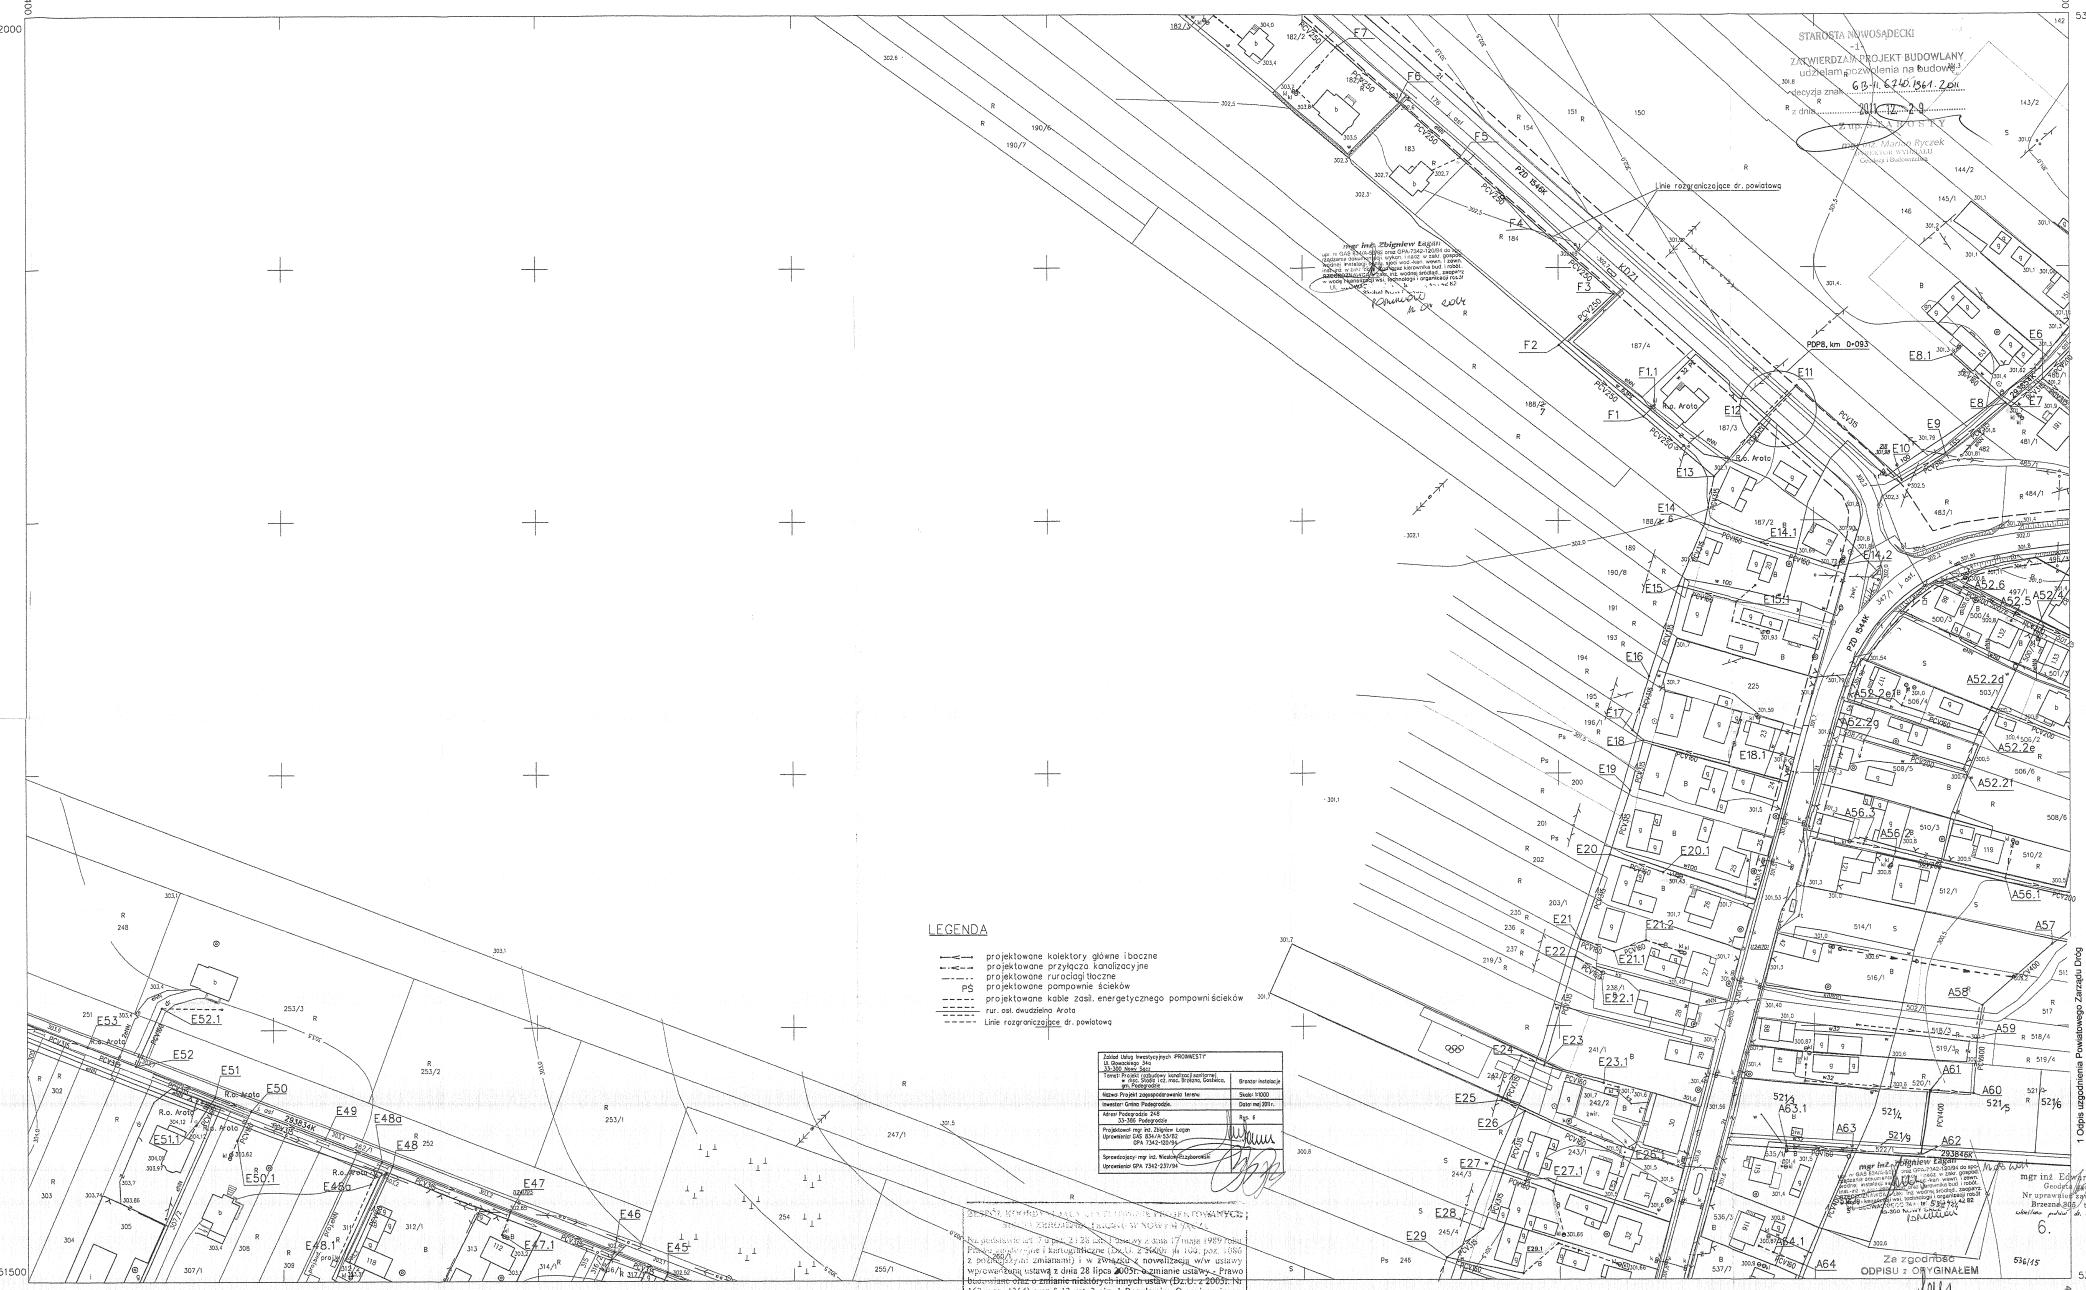

183.224.172

1:1000

Mapa sytuacyjno – wysokościowa dla celów projektowych

Założona w 2010 roku przez
Geopool Usługi geodezyjno kartograficzne

...na podstawie art. 29 ust. 2 pkt. 2 ustawy z dnia 7 lipca 1994 roku Prawo budowlane (tekst jednolity Dz. U. z 2006r. Nr 156, poz. 1118 z późniejszymi zmianami) i w związku z nowelizacją w/w ustawy wprowadzoną ustawą z dnia 28 lipca 2005r. o zmianie ustawy - Prawo budowlane oraz o zmianie niektórych innych ustaw (Dz. U. z 2005r. Nr 163, poz. 1364) oraz § 13 ust. 3 pkt. 1 Regulaminu Organizacyjnego Starostwa Powiatowego w Nowym Sączu nadanego uchwałą Nr 27/IV/2003 Rady Powiatu Nowosądeckiego z dnia ... zatwierdzam projektowanych sieci uzbrojenia terenu.

Nowy Sącz, dnia 07.08.2011

...ia z przeskalowania mapy zasadniczej ...skali 1:500 ...uzupełniającego.

Nowy Sącz, dnia 17 SIE. 2011