SEK. 183.224.134

STAROSTA NOWOSĄDECKI

-1-

ZATWIERDZAM PROJEKT BUDOWLANY
udzielam pozwolenia na budowę

SEK. 183.224.182

decyzja znak GB.II.6740.196.1.2011

z dnia 2011. 12. 29

Z up. STAROSTY
mgr inż. Marian Ryczek
DYREKTOR WYDZIAŁU
Geodezji i Budownictwa

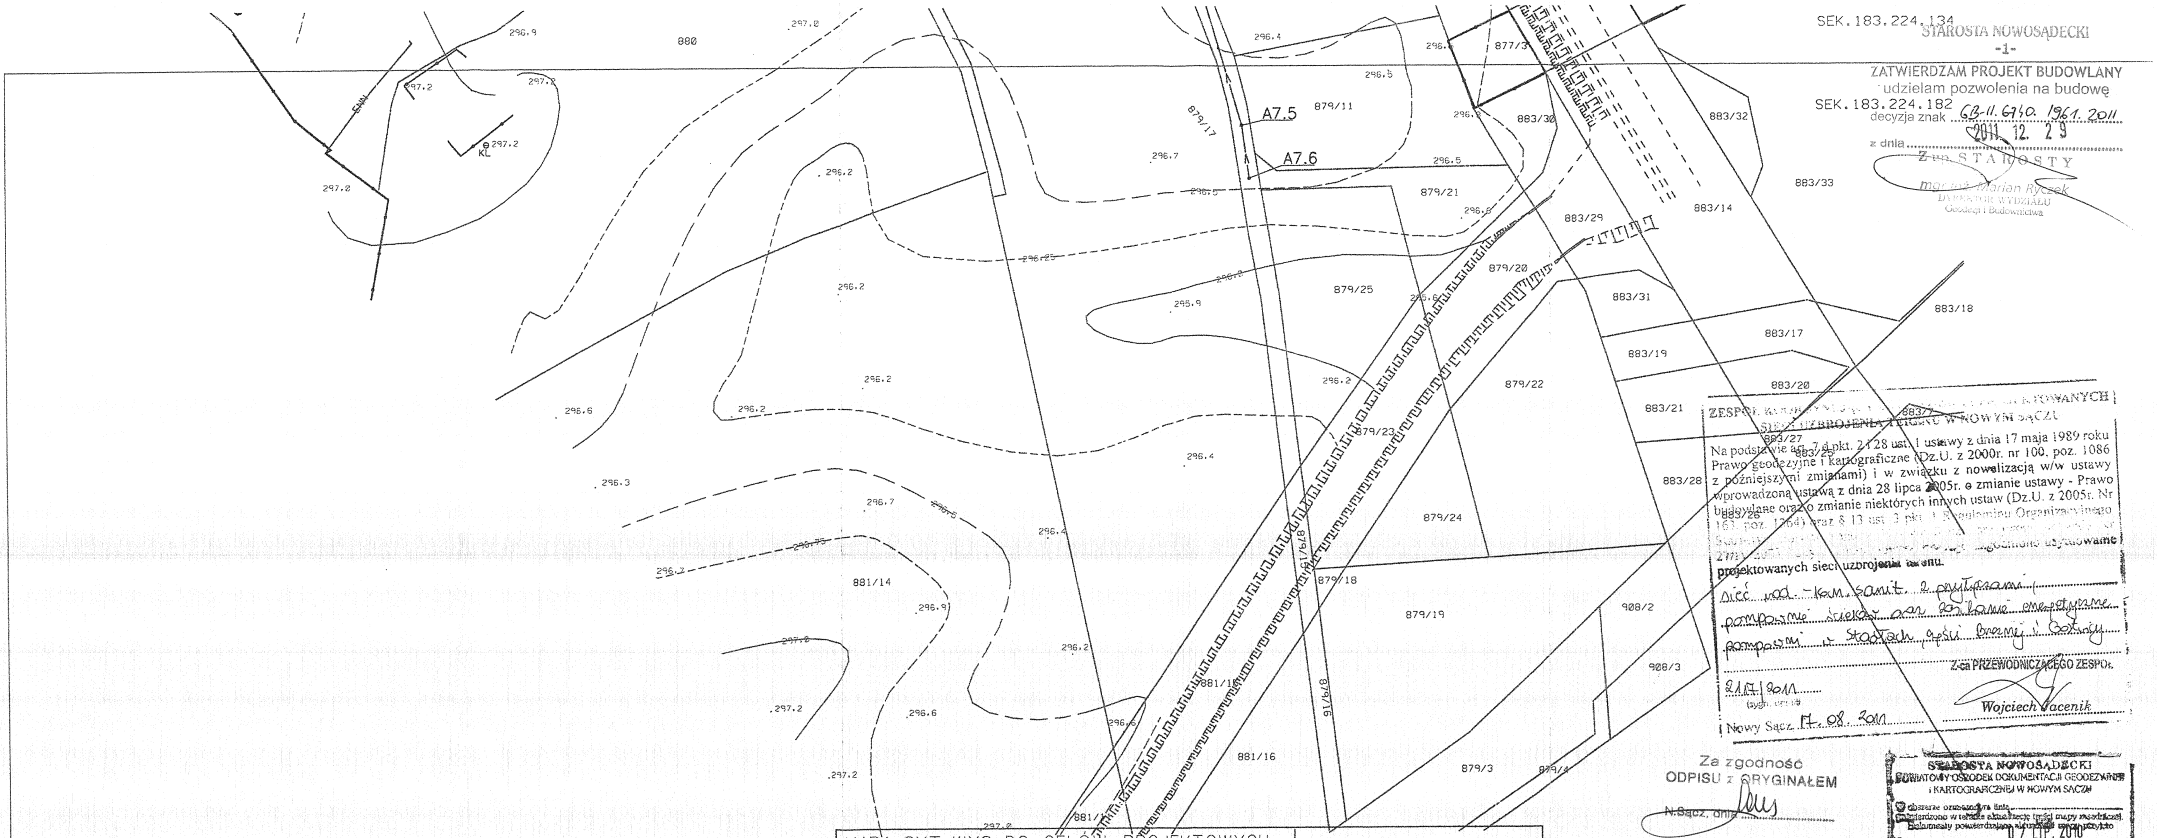

ZESPÓŁ KOORDYNACYJNY DS. UZGADNIANIA PROJEKTOWANYCH SIECI UZBROJENIA TERENU W NOWYM SĄCZU

Na podstawie art. 7 ust. 2 i 28 ust. 1 ustawy z dnia 17 maja 1989 roku Prawo geodezyjne i kartograficzne (Dz.U. z 2000r. nr 100, poz. 1086 z późniejszymi zmianami) i w związku z nowelizacją w/w ustawy wprowadzoną ustawą z dnia 28 lipca 2005r. o zmianie ustawy - Prawo budowlane oraz o zmianie niektórych innych ustaw (Dz.U. z 2005r. Nr [illegible] poz. 1568) oraz § 13 ust. 3 pkt 1 Regulaminu Organizacyjnego [illegible] uzgodnione uzgadniane zmiany [illegible] projektowanych sieci uzbrojenia terenu.

Dość wod.-kan. sanit. z przyłączami
pompami ścieków oraz [illegible] przyłącze
pompami w stacjach opisu branży [illegible]

Z-ca PRZEWODNICZĄCEGO ZESPOŁU

21.07.2011 (data i pieczęć)

Wojciech Jacenik

Nowy Sącz 17.08.2011

Za zgodność
ODPISU z ORYGINAŁEM

N.Sącz, dnia

STAROSTA NOWOSĄDECKI
POWIATOWY OŚRODEK DOKUMENTACJI GEODEZYJNEJ I KARTOGRAFICZNEJ W NOWYM SĄCZU

Obszarowo ograniczona linią [illegible] Zatwierdzono w rejestrze ewidencyjnym pod numerem [illegible] Bez uwagi powierzchniowo [illegible] 20 LIP. 2010

Decyzja [illegible] w dniu [illegible]

Zaświadczenie [illegible] nr 494/63/2010

Załączona mapa może służyć do celów projektowych. Projektowane obiekty budowlane wymagające pozwolenia [illegible] publicznej wymagają uzgodnienia z powyższym [illegible] 17 SIE. 2011

Sącz, dnia [illegible]

Wojciech Jacenik
Kierownik Powiatowego Ośrodka Dokumentacji Geodezyjnej i Kartograficznej

MAPA SYT-WYS DO CELÓW PROJEKTOWYCH

OPRACOWANIE JEDNOSTKOWE
SKALA 1:1000

woj. małopolskie
gm. Podegrodzie
obręb: BRZEZNA

sporządził: dn. 2 marca 2011 r.
mgr inż. edward Machowski
Nr uprawnień zawodowych 5977
zam. Brzezna 305

SEK. 183.224.134-182

Zakład Usług Inwestycyjnych "PRO-INWEST" Ul. Głowackiego 34a 33-300, Nowy Sącz	
Temat: Projekt zagospodarowania terenu w msc. Stadio i cz. msc. Brzezna, Gostwica, gm. Podegrodzie	Branża: Instalacje
Nazwa: Projekt zagospodarowania terenu	Skala: 1:1000
Inwestor: Gmina Podegrodzie.	Data: maj 2011 r.
Adres: Podegrodzie 248 33-386 Podegrodzie	Rys.5a
Projektował: mgr inż. Zbigniew Logan Uprawnienia: GAS 834/A-53/82 GPA 7342-120/94	
Sprawdzający: mgr inż. Wiesław Przybarowski Uprawnienia: GPA 7342-237/94	

mgr inż. Edward Machowski
Geodeta Uprawniony
Nr uprawnień zawodowych 5977
Brzezna 305 tel. 4458-127