KERG 4192/63/2010

Gmina Podegrodzie

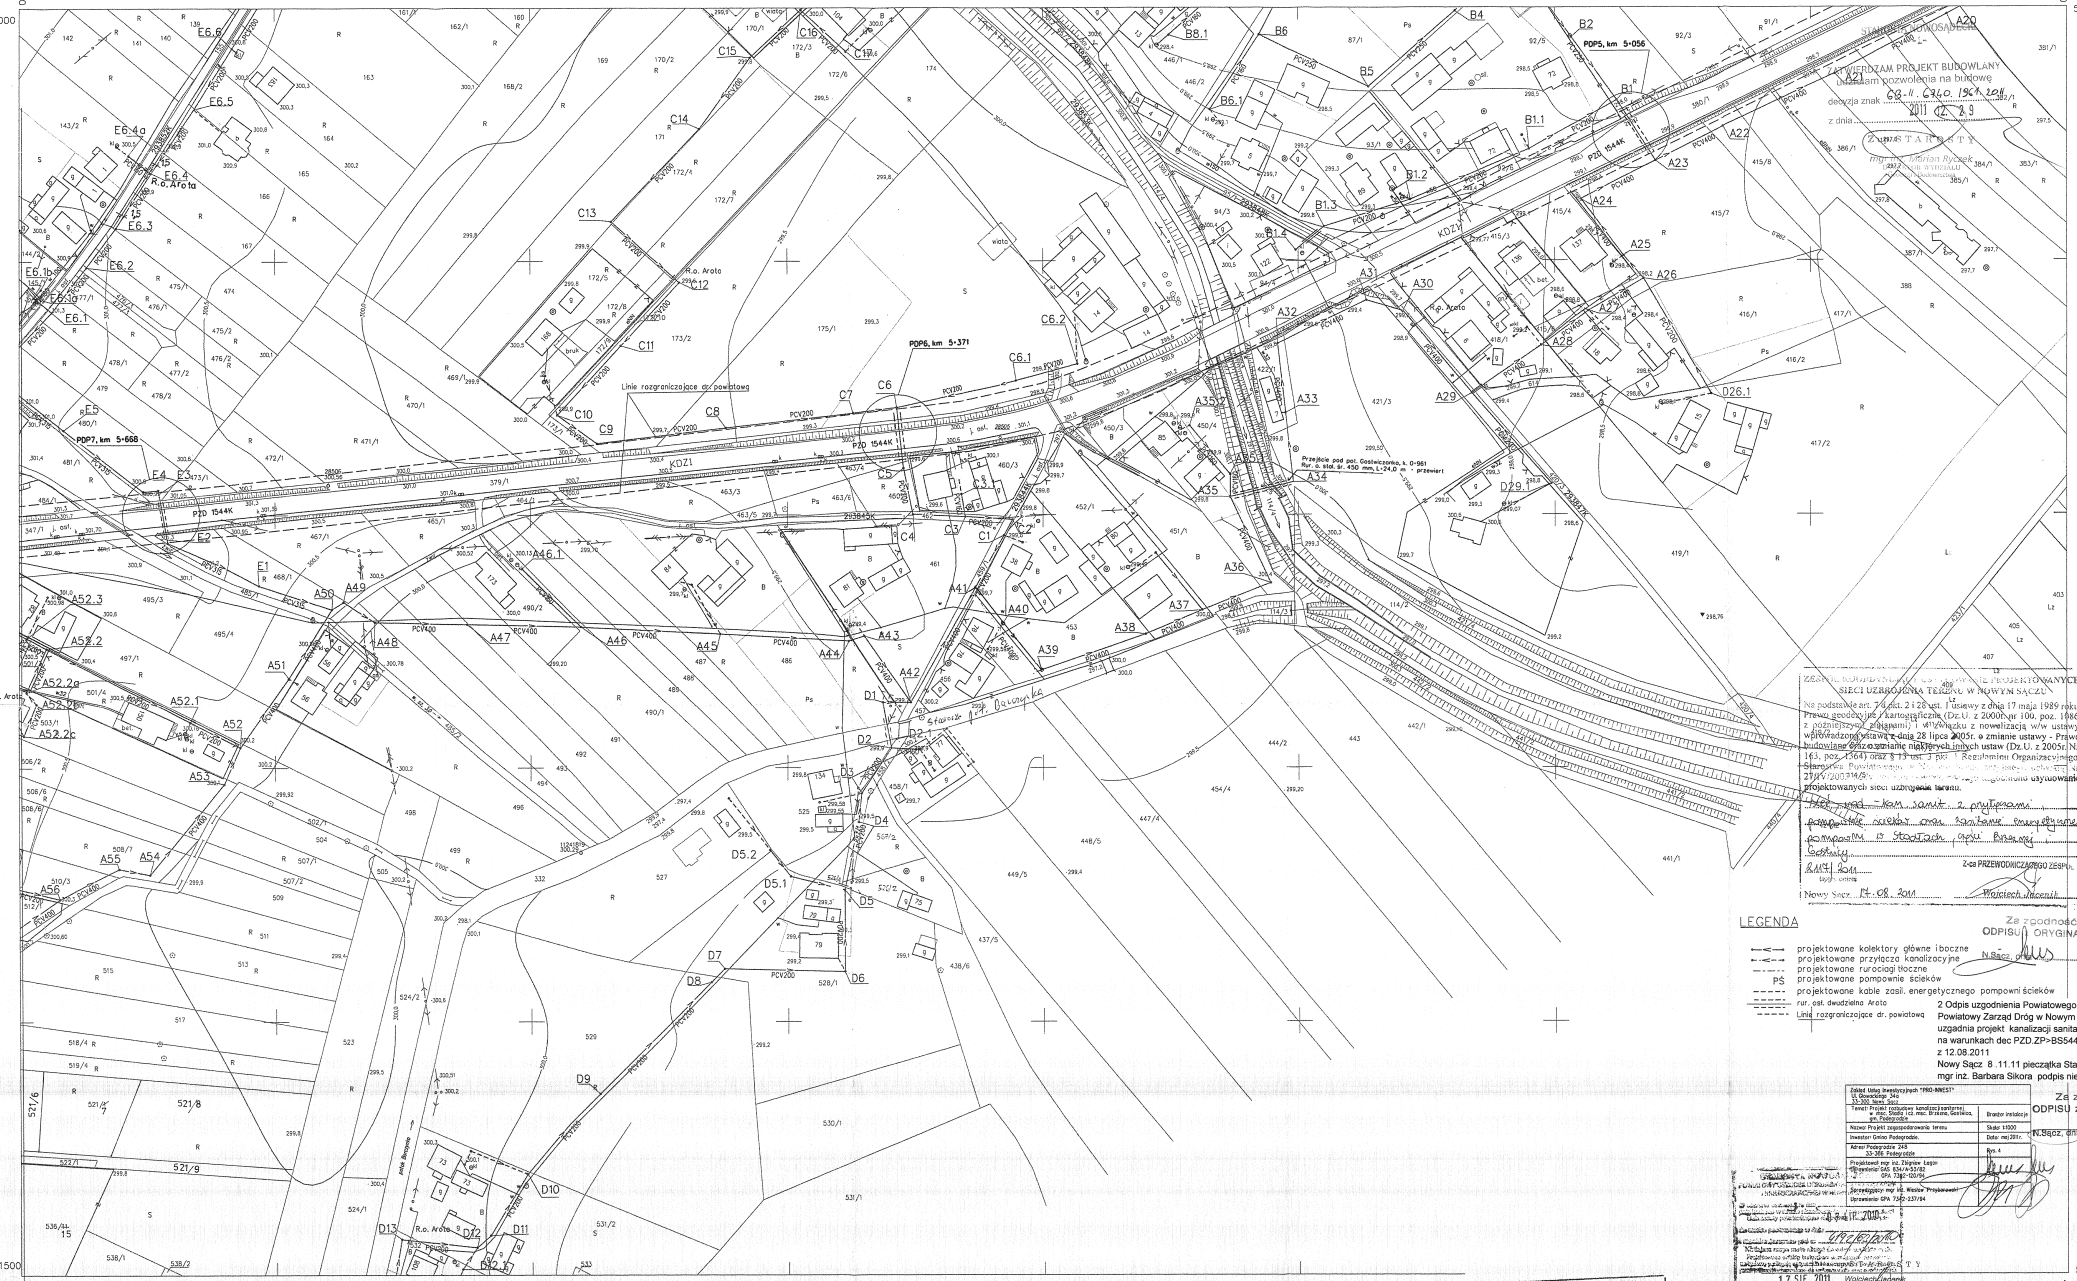

ZGODNOŚĆ SKANU MAPY Z PROJEKTOWANYCH SIECI UZBROJENIA TERENU W NOWYM SĄCZU

Na podstawie art. 7 ust. 2 i 2a ust. 1 ustawy z dnia 17 maja 1989 roku Prawo geodezyjne i kartograficzne (Dz.U. z 2000r.nr 100, poz. 1086 z późniejszymi zmianami) i art.4 ust.2 w związku z nowelizacją w/w ustawy wprowadzoną ustawą z dnia 28 lipca 2003r. o zmianie ustawy - Prawo budowlane oraz niektórych innych ustaw (Dz.U. z 2005r.Nr 163, poz. 1364) oraz § 13 ust. 2 pkt. 1 Regulaminu Organizacyjnego Starostwa Powiatowego w Nowym Sączu stanowiącego załącznik nr 1 do uchwały nr 27/XV/2007/Sr. zgodność skanu mapy z projektowanymi sieciami uzbrojenia terenu.

Nie wpisano sieci z przyłączami pompowni ścieków oraz kablami energetycznymi pompowni w Stadnikach oraz Brzanicy i Gołkowicach

RWT/2011

Z-ca PRZEWODNICZĄCEGO ZESPOŁU
Wojciech Wicenik

Nowy Sącz, 14.08.2011

LEGENDA

- projektowane kolektory główne i boczne
- projektowane przyłącza kanalizacyjne
- projektowane rurociągi tłoczne
- PŚ projektowane pompownie ścieków
- projektowane kable zasil. energetycznego pompowni ścieków
- rur. ost. dwudzielna Arota
- Linie rozgraniczające dr. powiatową

Za zgodność ODPISU z ORYGINAŁEM
N.Sącz, dnia

Z Odpis uzgodnienia Powiatowego Zarządu Dróg Powiatowy Zarząd Dróg w Nowym Sączu uzgadnia projekt kanalizacji sanitarnej na warunkach dec PZD ZP>BS5443/U/70/11 z 12.08.2011
Nowy Sącz 8.11.11 pieczątka Starszy Specjalista mgr inż. Barbara Sikora podpis nieczytelny

Za zgodność ODPISU z ORYGINAŁEM
N.Sącz, dnia

Zakład Usług Inwestycyjnych "PRO-INWEST" ul. Głowackiego 34a 33-300 Nowy Sącz	
Temat: Projekt budowlany kanalizacji sanitarnej. Dotyczy: Stadnik, Brzanica, Gołkowice, gm. Podegrodzie	Branża instalacyjna
Nazwa Projekt zagospodarowania terenu	Skala 1:1000
Inwestor Gmina Podegrodzie.	Data: rw/2011r.
Adres Podegrodzie 248 33-366 Podegrodzie	Rys. 4
Projektował mgr inż. Zbigniew Łagoń Uprawnienia: GA1 0341/33/82 GPA 7342-120/95	
Sprawdzający mgr inż. Wiesław Przybylowski Uprawnienia GPA 7342-123/94	

STAROSTA NOWOSĄDECKI
POWIATOWY OŚRODEK DOKUMENTACJI GEODEZYJNEJ I KARTOGRAFICZNEJ W NOWYM SĄCZU
W obszarze oznaczonym linią ..... powstałemu w trzecim skaleniu mapy zasadniczej. Dokumenty potwierdzające aktualność mapy zasadniczej do zasobu powiatowego w dniu 07 LIP. 2010 r. 6412/13/2010
i zewidencjonowano pod nr .....
Wszelkie mapy mają charakter do celów projektowych. Projektowana obiekty budowlane wymagające pozwolenia na budowę podlegają weryfikacji i zawierającej przedłożonej przez jednostki uprawnione do wykonywania prac geodezyjnych.
Nowy Sącz, 07 LIP. 2010
Z up. STAROSTY
mgr inż. Edward Jakubik
Kierownik Powiatowego Ośrodka Dokumentacji Geodezyjnej i Kartograficznej

STAROSTA NOWOSĄDECKI
POWIATOWY OŚRODEK DOKUMENTACJI GEODEZYJNEJ I KARTOGRAFICZNEJ W NOWYM SĄCZU
Przedłożone mapy zostały zewidencjonowane pod nr 6412/13/2010
Podstawowa osnowa kartograficzna ..... Z up. STAROSTY
17 SIE. 2011 Wojciech Jakubik
Kierownik Powiatowego Ośrodka Dokumentacji Geodezyjnej i Kartograficznej

183.224.181
1:1000

Mapa sytuacyjno – wysokościowa
dla celów projektowych
Założona w 2010 roku przez
Geopool Usługi geodezyjno kartograficzne

224.133
224.172 224.182
224.183

powstała z przeskalowania mapy zasadniczej skali 1:2000 oraz pomiaru uzupełniającego.

mgr inż. Edward Machowski
Geodeta uprawniony
Nr uprawnień zawodowych 5077
Brzanica 805, tel. 4458-127