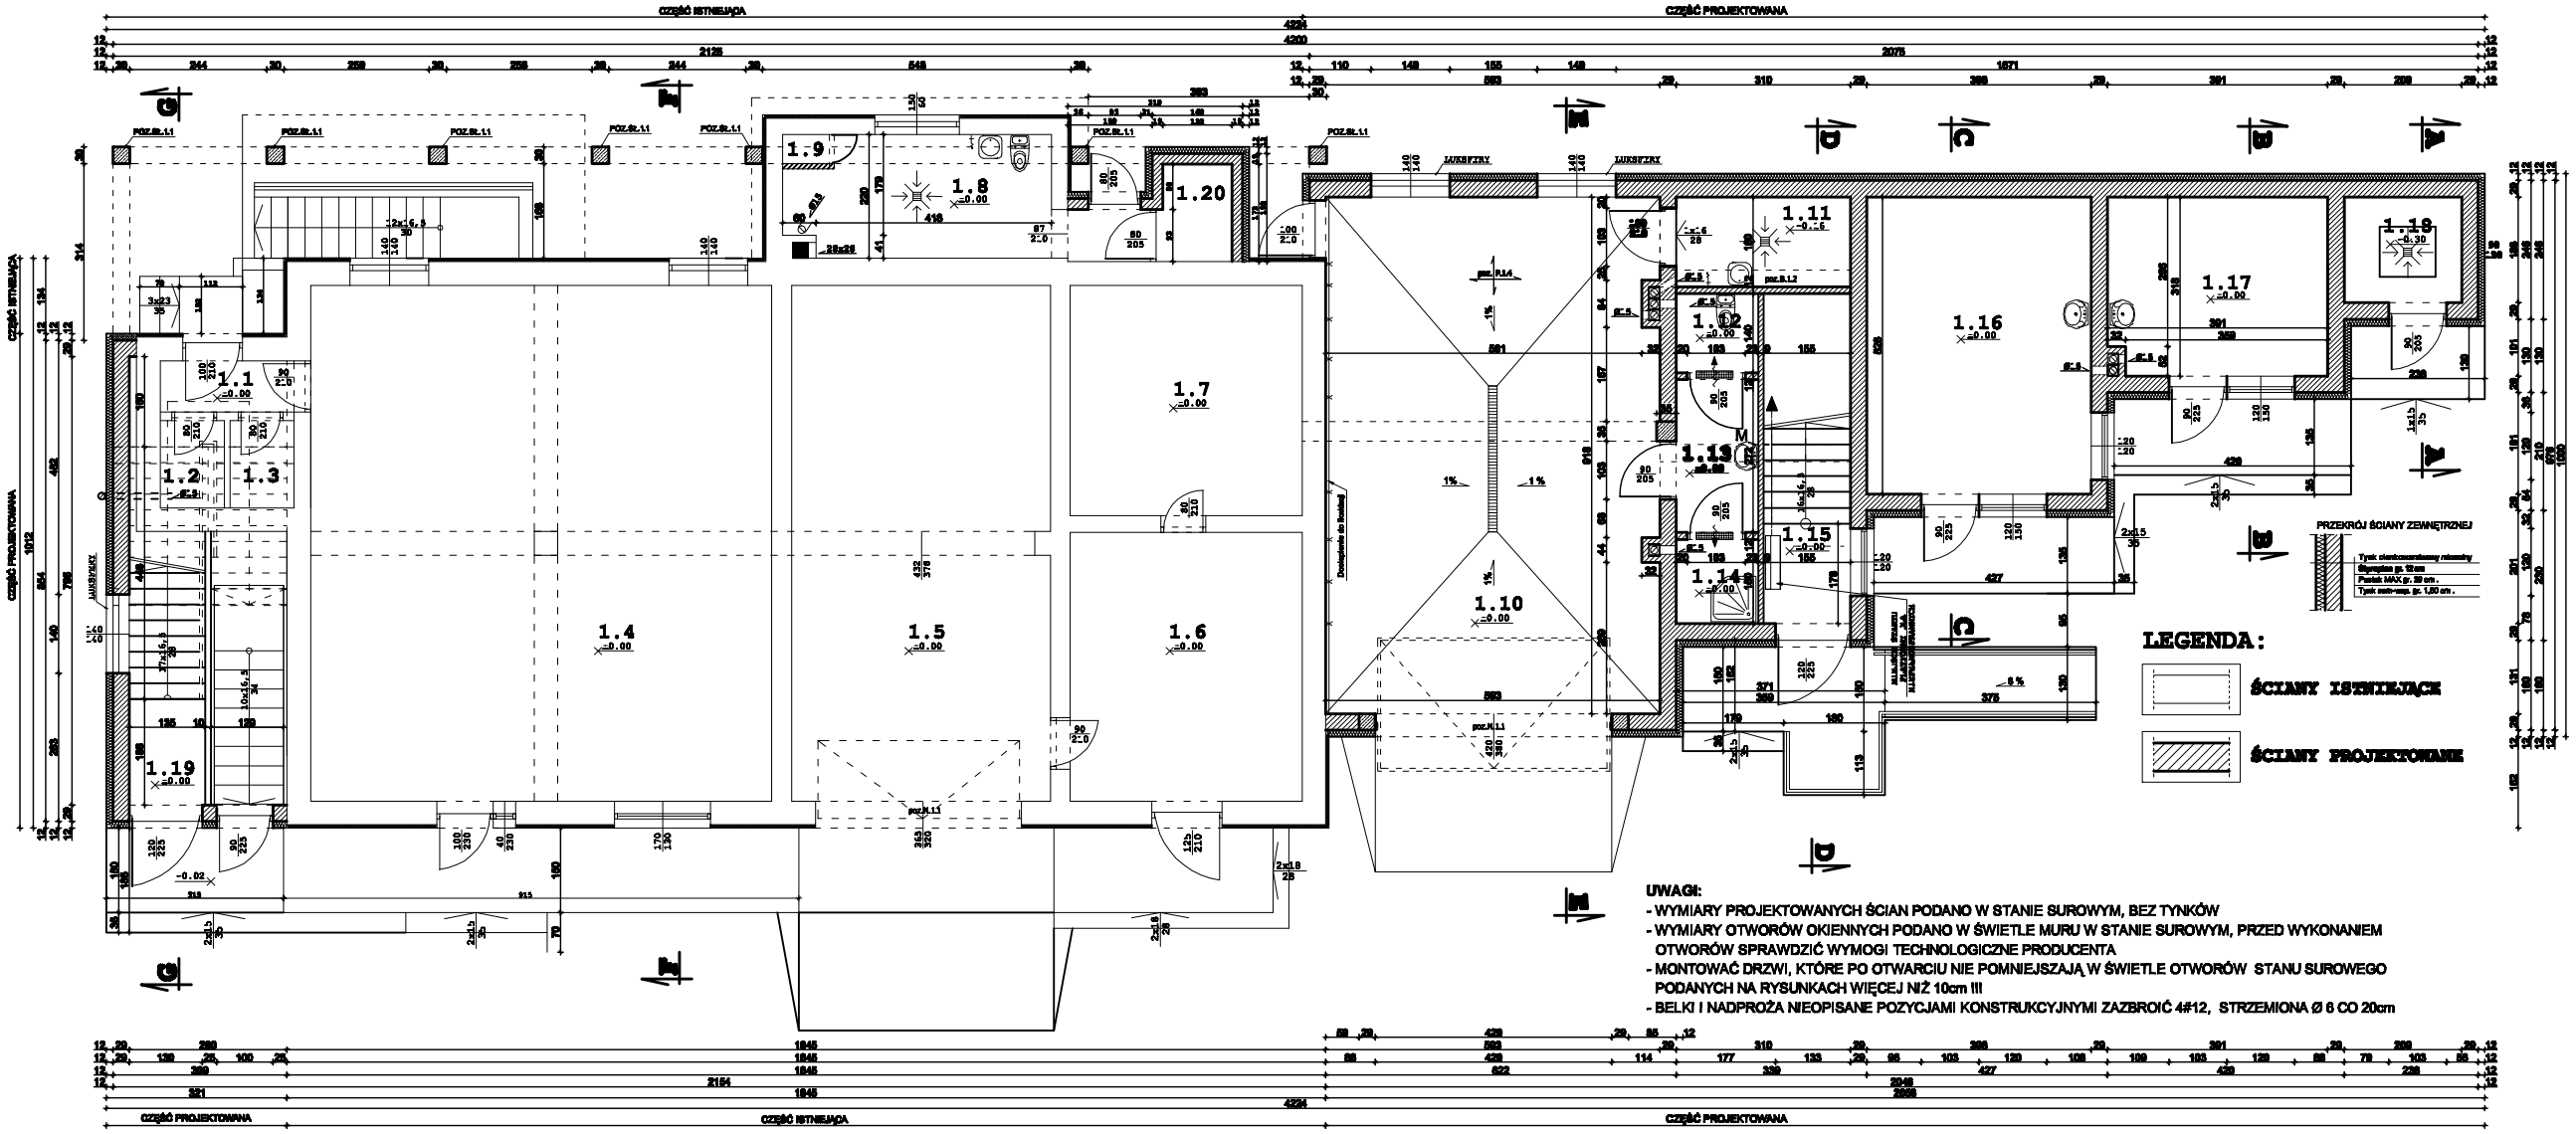

UWAGI:
- WYMIARY PROJEKTOWANYCH ŚCIAN PODANO W STANIE SUROWYM, BEZ TYNKÓW
- WYMIARY OTWORÓW OKIENNYCH PODANO W ŚWIETLE MURU W STANIE SUROWYM, PRZED WYKONANIEM OTWORÓW SPRAWDZIĆ WYMOGI TECHNOLOGICZNE PRODUCENTA
- MONTOWAĆ DRZWI, KTÓRE PO OTWARCIU NIE POMNIEJSZAJĄ W ŚWIETLE OTWORÓW STANU SUROWEGO PODANYCH NA RYSUNKACH WIĘCEJ NIŻ 10cm !!!
- BELKI I NADPROŻA NIEOPISANE POZYCJAMI KONSTRUKCYJNYMI ZAZBROIĆ 4#12, STRZEMIONA Ø 6 CO 20cm

CZĘŚĆ ISTNIEJĄCA PARTERU

1.1	KOMUNIKACJA 2,1 płytki ceramiczne
1.2	WC.MĘSKI 3,8 płytki ceramiczne
1.3	WC.DAMSKI 3,8 płytki ceramiczne
1.4	POW.HANDLOW. 75,0 płytki ceramiczne
1.5	GARAŻ. 45,8 płytki ceramiczne
1.6	POM.TECHNICZNE 16,68 płytki ceramiczne
1.7	POM.GOSPO. 16,69 płytki ceramiczne
1.8	KOTŁOWNIA. 2,1 płytki ceramiczne
1.9	ŻUŻLOWNIA 5,48 płytki ceramiczne

CZĘŚĆ PROJEKTOWANA PARTERU

1.10	GARAŻ. 84,0 płytki ceramiczne
1.11	POM.PORZĄD. 4,5 płytki ceramiczne
1.12	WC. 1,8 płytki ceramiczne
1.13	PRZEDSIONEK. 3,3 płytki ceramiczne
1.14	NATRYSK. 3,8 płytki ceramiczne
1.15	KOMUNIKACJA. 6,7 płytki ceramiczne
1.16	POM.GOSPOD. 21,0 płytki ceramiczne
1.17	POM.GOSPOD. 18,5 płytki ceramiczne
1.18	SUSZARNIA 4,0 płytki ceramiczne
1.19	KOMUNIKACJA. 8,7 płytki ceramiczne
1.20	SKŁAD OPAŁU 5,1 płytki ceramiczne

CZĘŚĆ ISTNIEJĄCA PIWNICY
pow. użytkowa 74,60 m²
pow.całkowita 89,60 m²

CZĘŚĆ ISTNIEJĄCA PARTERU
pow. użytkowa 166,60 m²
pow. zabudowy 210,0 m²
pow.całkowita 246,00 m²

SUMA CZĘŚCI ISTNIEJĄCEJ
pow. użytkowa 240,20 m²
pow. zabudowy 210,50 m²
pow.całkowita 335,60 m²

CZĘŚĆ PROJEKTOWANA PARTERU
pow. użytkowa 117,60 m²
pow. zabudowy 162,40 m²
pow.całkowita 169,10 m²

CZĘŚĆ PROJEKTOWANA PODDASZA
pow. użytkowa 290,0 m²
pow.całkowita 402,0 m²

SUMA CZĘŚCI PROJEKTOWANEJ
pow. użytkowa 407,60 m²
pow.całkowita 571,10 m²
pow.zabudowy 162,40 m²

RAZEM
pow. użytkowa 648,00 m²
pow. całkowita 906,70 m²
pow. zabudowy 372,90 m²
kubatura 3947 m³

UWAGI :
- Wszystkie wymiary weryfikować ze stanem istniejącym

Nr rysu: 04	Nazwa rysunku: RZUT PARTERU
	Data: STYCZEŃ 2013
