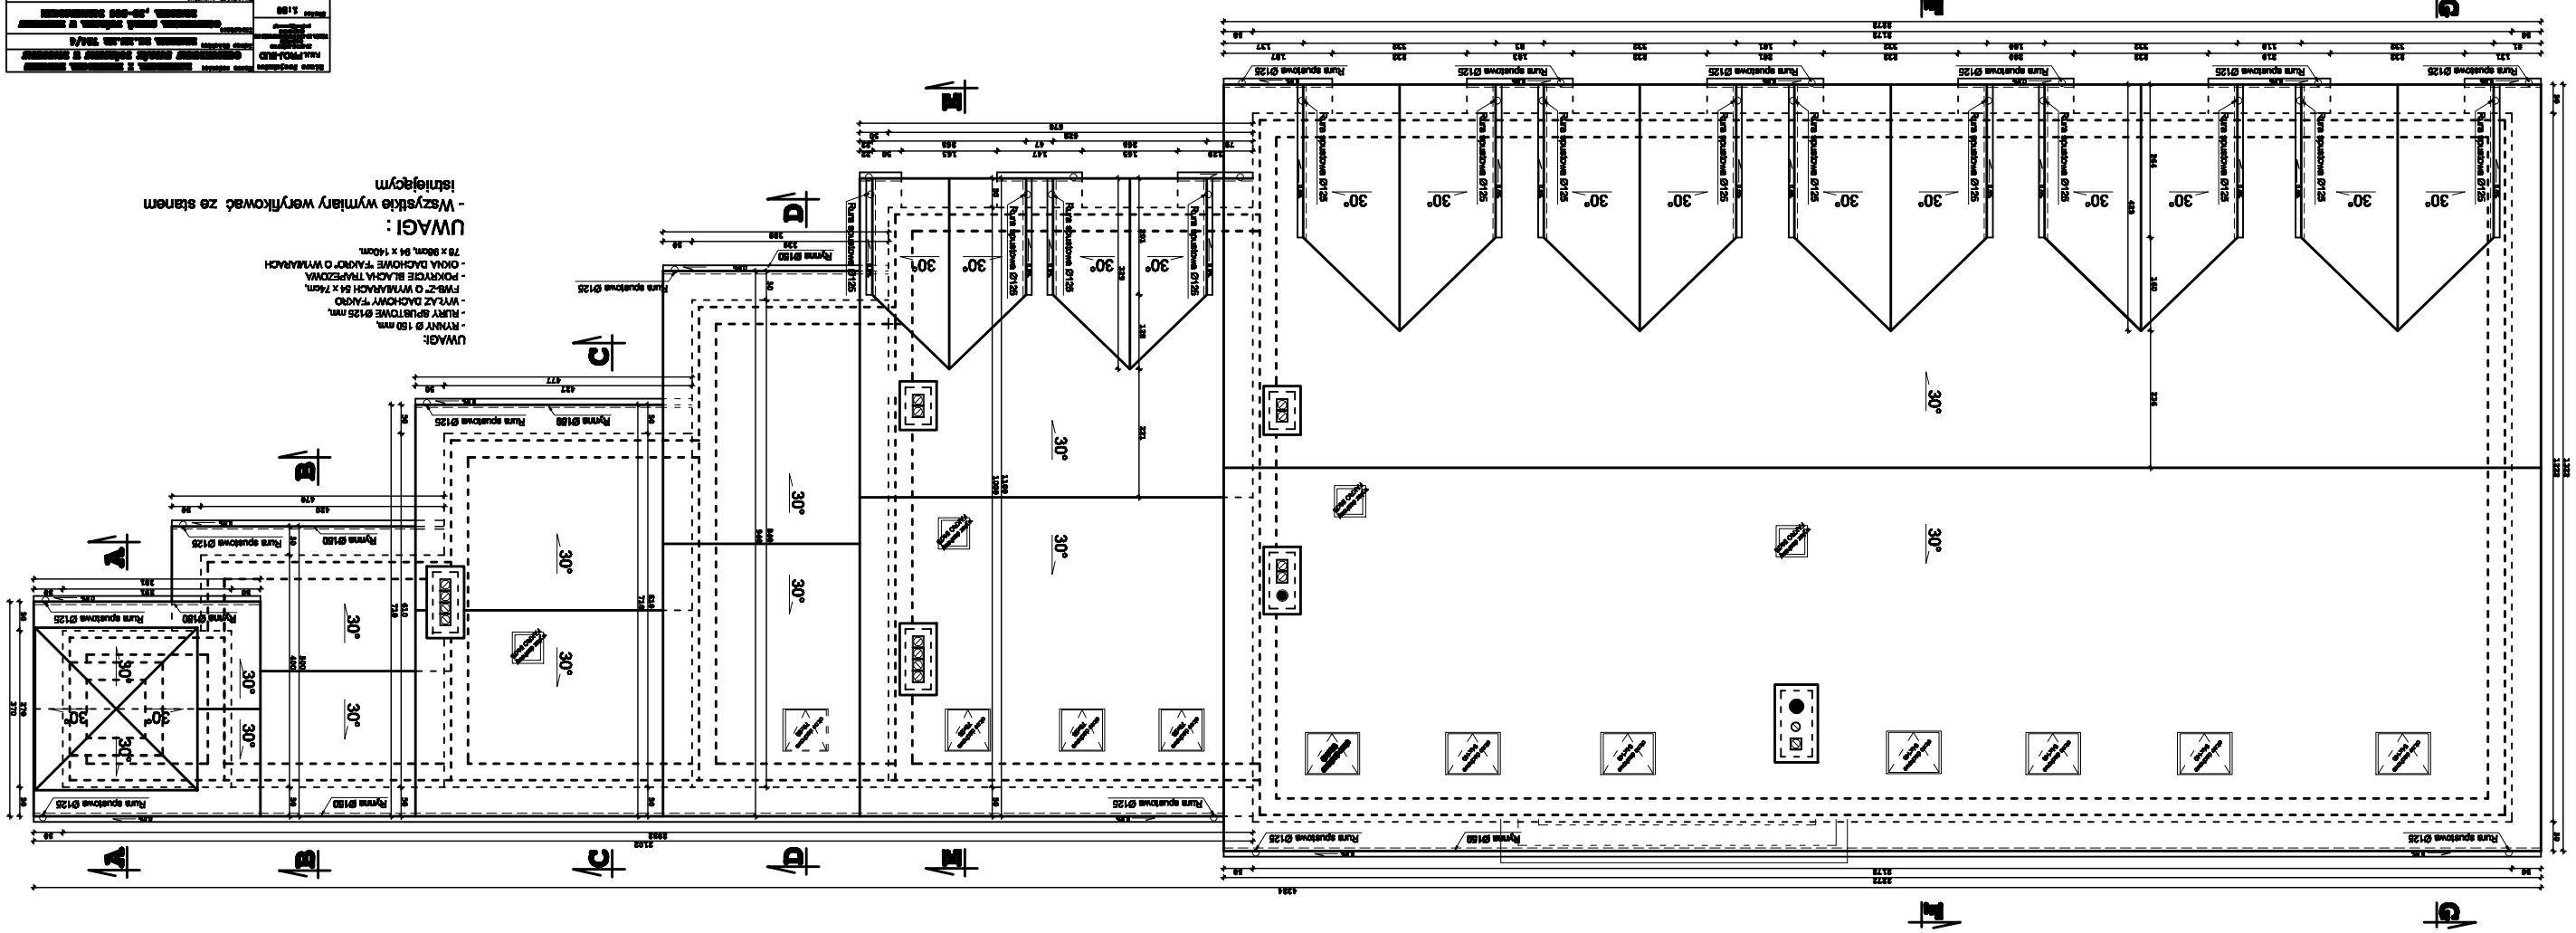
UWAGI:
- RYNNY Ø 150 mm,
- RURY SPUSTOWE Ø125 mm,
- WYLAZ DACHOWY FAKRO
FWS-27 O WYMIARACH 54 x 74cm,
- POKRYCIE BLACHA TRAPEZOWA,
- OSKNA DACHOWE FAKRO O WYMIARACH
78 x 98cm, 94 x 140cm.
UWAGI :
- Wszystkie wymiary weryfikować ze stanem
istniejącym