


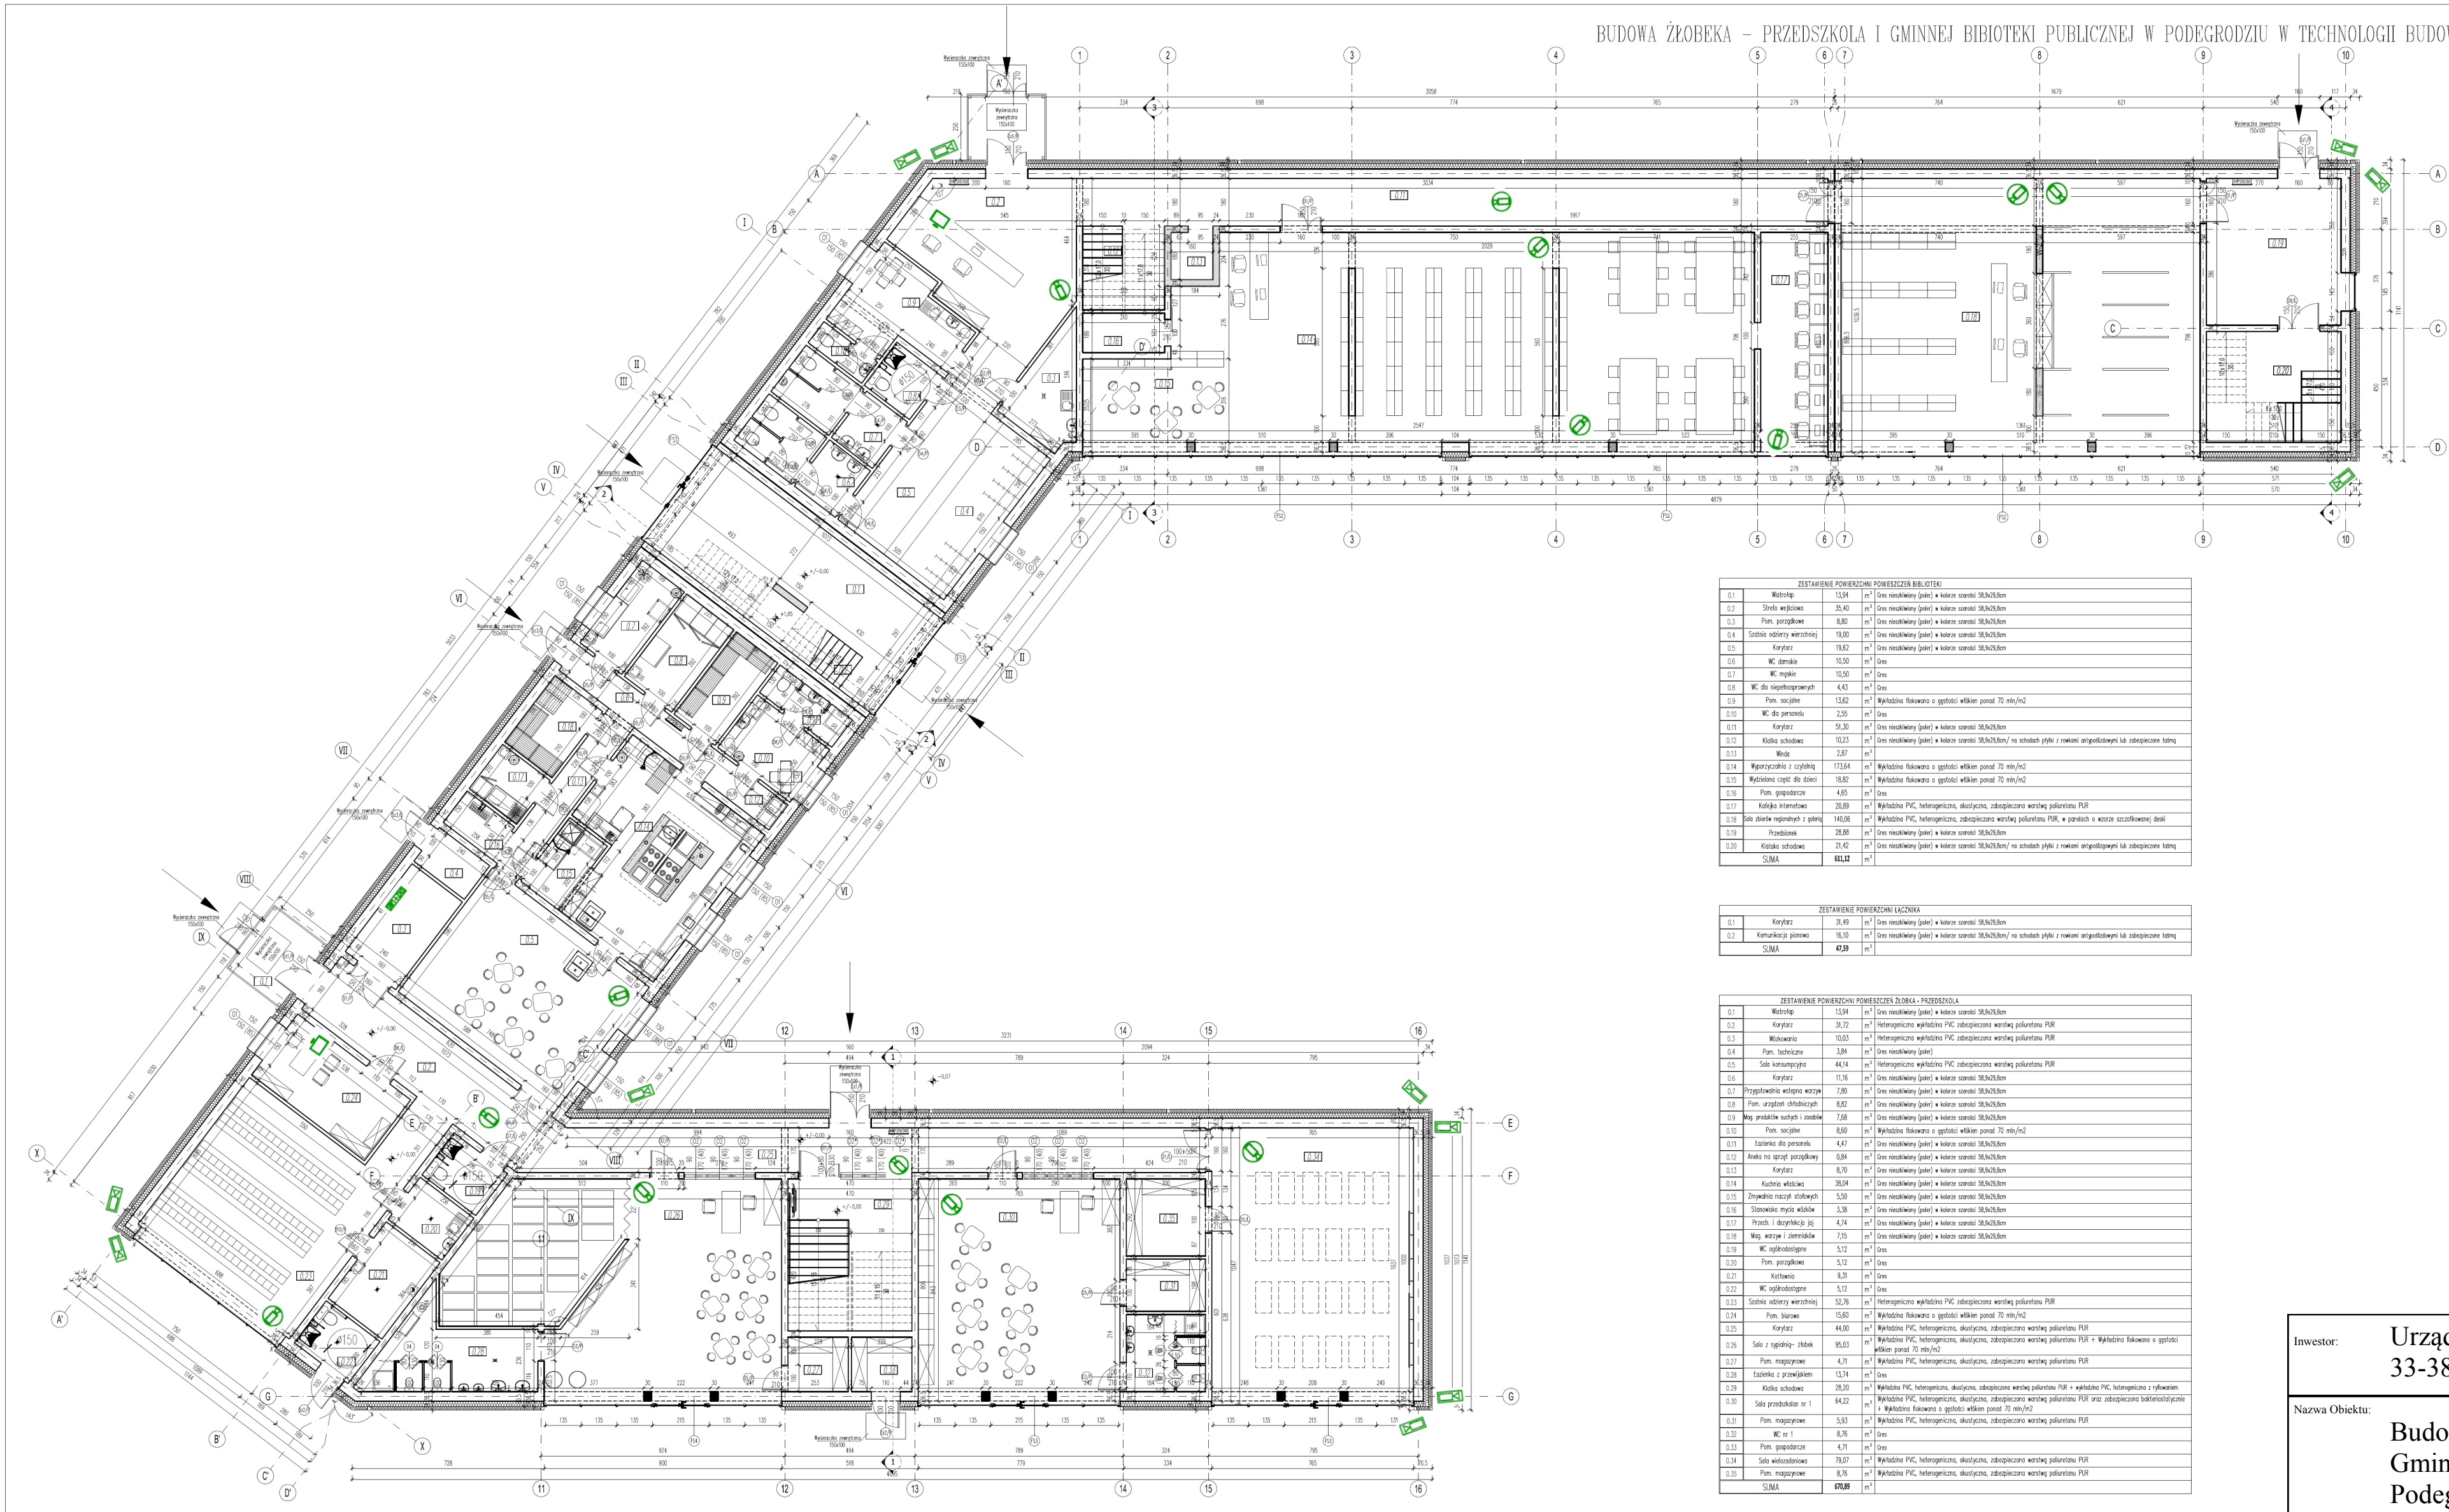

ZESTAWIENIE POWIERZCHNI POMIESZCZEN BIBLIOTEKI		
SUMA		611,12 m ²

ZESTAWIENIE POWIERZCHNI ŁĄCZNIKA		

ZESTAWIENIE POWIERZCHNI POMIESZCZEN ŻŁOBKA - PRZEDSZKOLA		
SUMA		670,88 m ²

LEGENDA:

- KAMERA KOPUŁKOWA WEWNĘTRZNA
- KAMERA W OBLUDOWIE ZEWNĘTRZNEJ
- SWITCH + ZASILACZ W OBLUDOWIE
- CENTRUM MONITORINGU Z REJESTRATORAMI I MONITORAMI
- POZOSTALI UŻYTKOWNICY DOSTĘP PORZĘDZIE SEC

Investor:	Urząd Gminy Podegrodzie 33-386 Podegrodzie 248	
Nazwa Obiektu:	Budowa Żłobka, Przedszkola i Gminnej Biblioteki Publicznej w Podegrodziu	
Adres:	Podegrodzie Gmina Podegrodzie Dz. Nr ewid. 663/1, 664/1, 665/1, 666/1, 667/1, 668/1	
Branża:	Instalacje Elektryczne-Specjalne	
Nazwa rysunku:	Instalacja Systemu CCTV	
Projektował:	mgr Inż. Jan Szkolnicki	Podpis:
Uwagi:	Nr Rysunku: 01 Parter	