


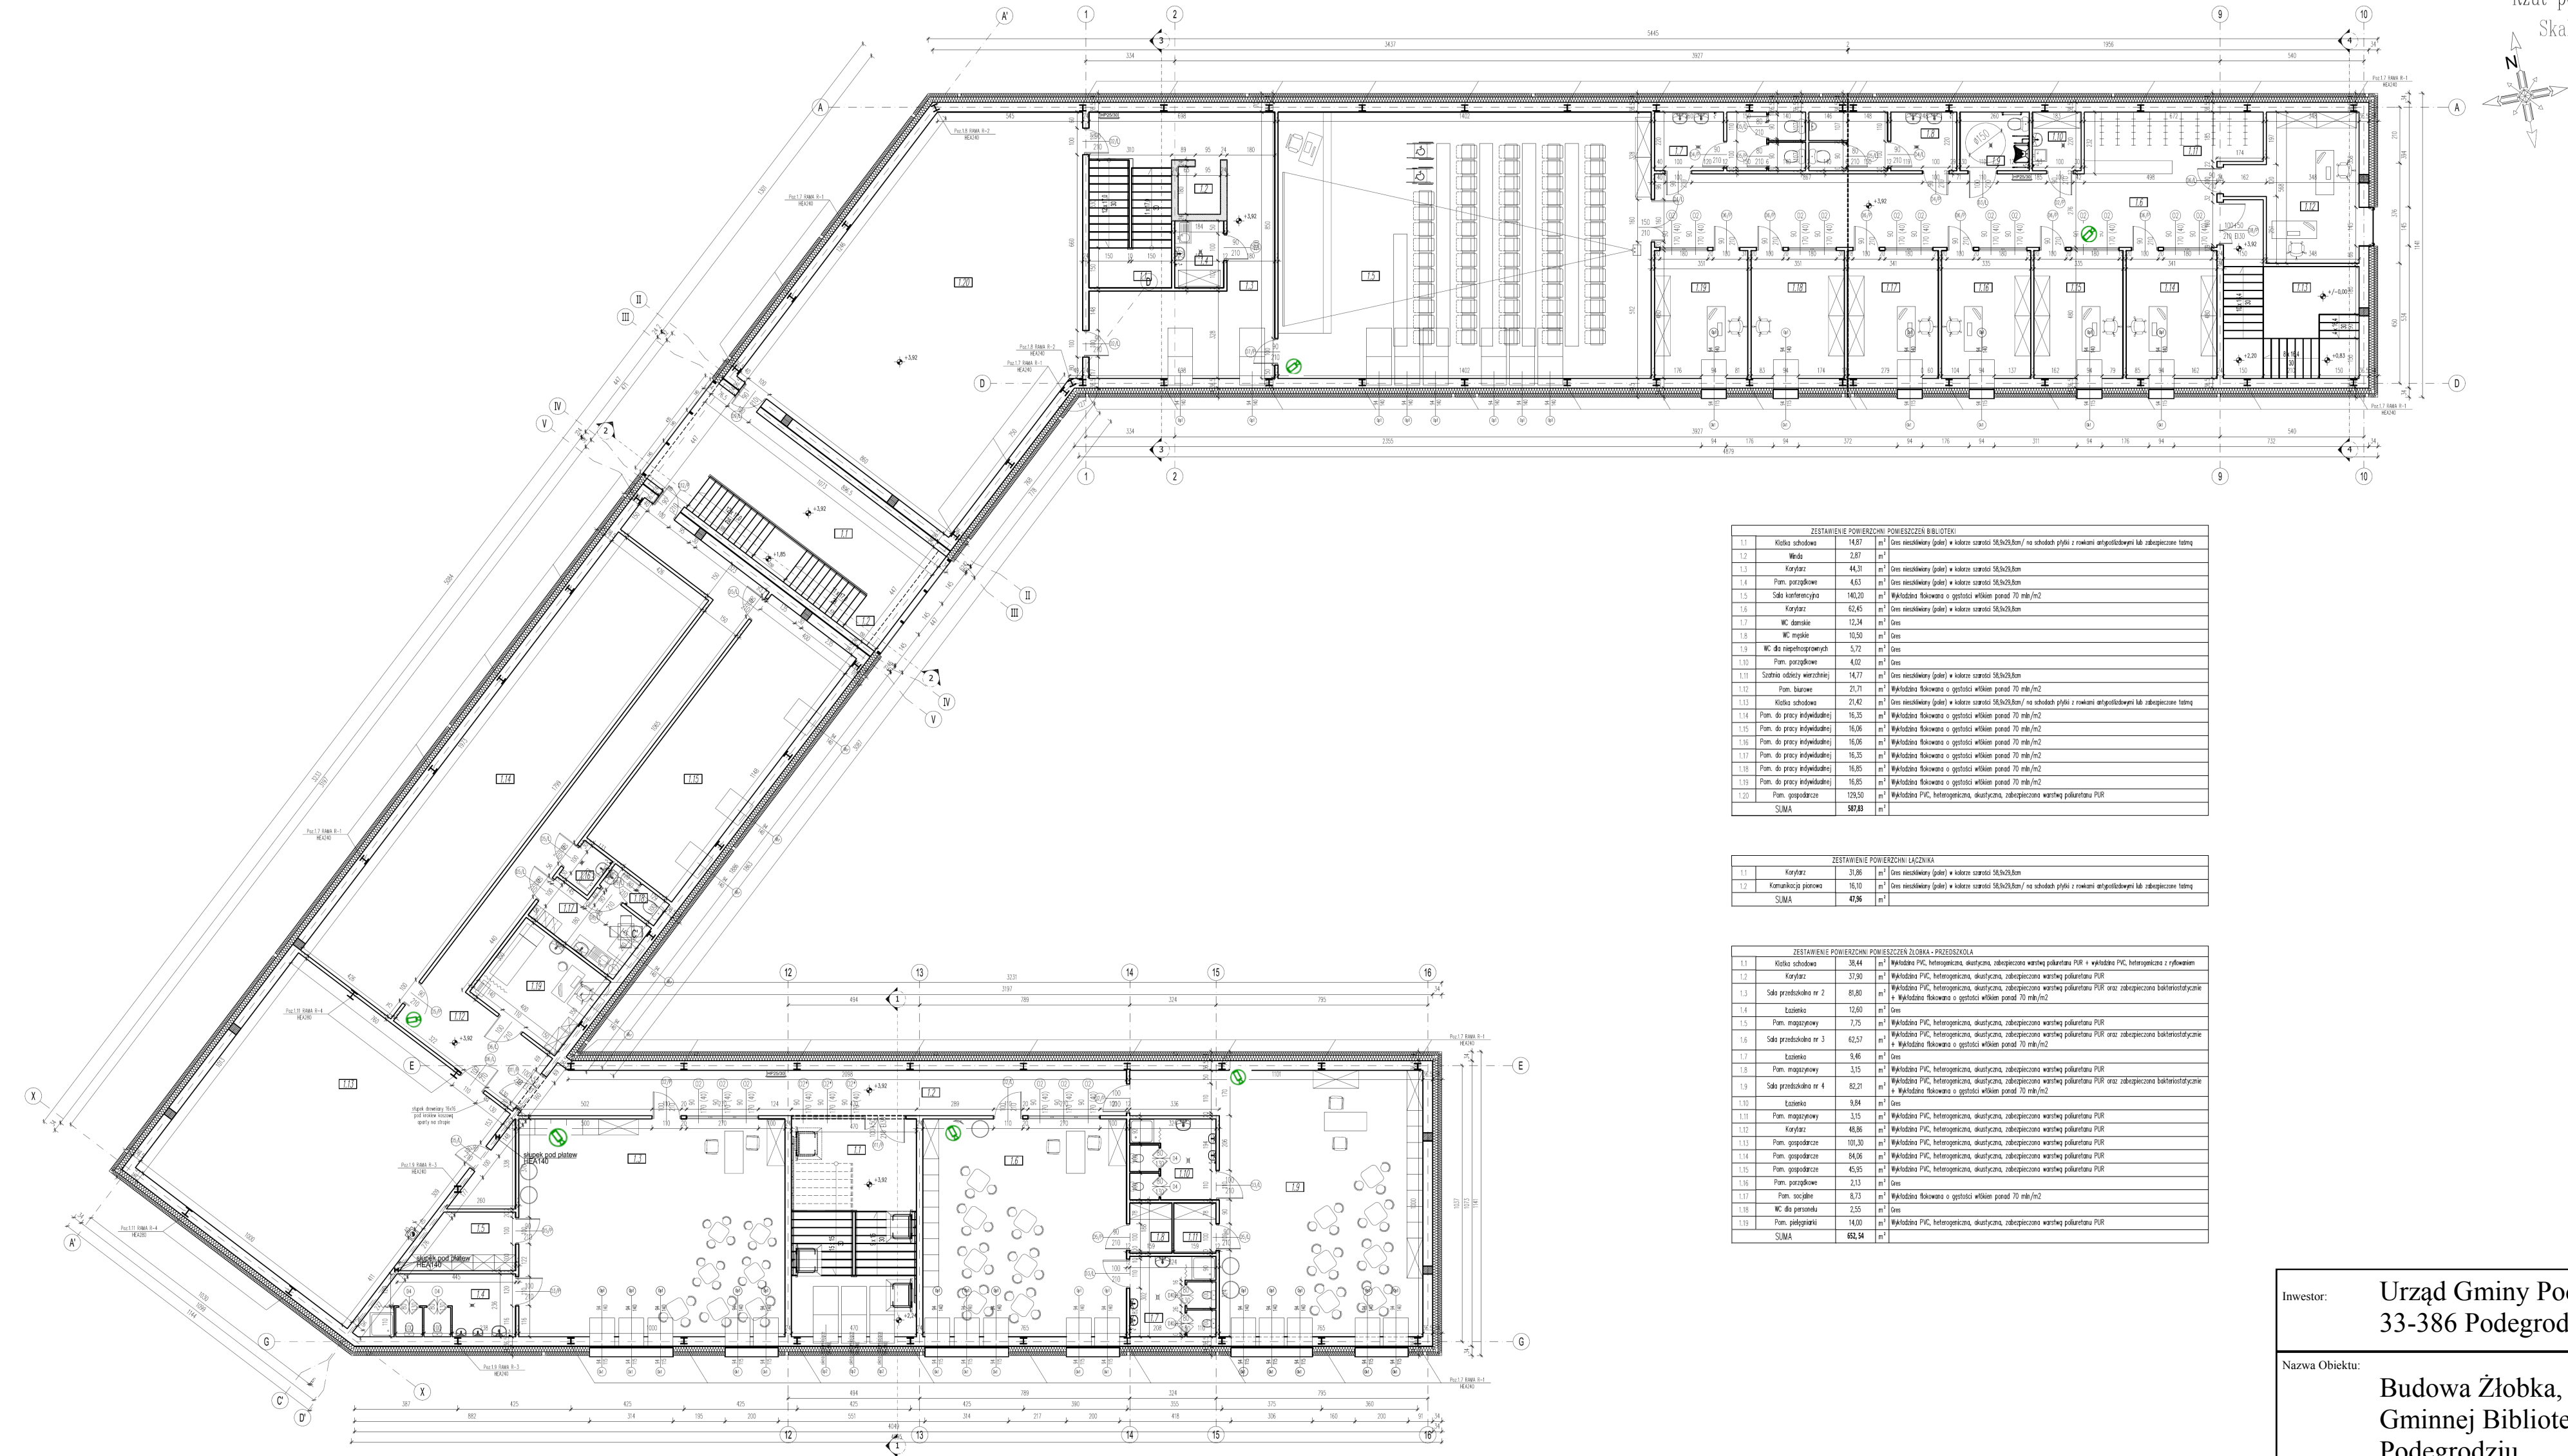

ZESTAWIENIE POWIERZCHNI POMIESZCZEN BIBLIOTEKI			

ZESTAWIENIE POWIERZCHNI ŁĄCZNIKA				
1.1	Korytarz	31,06	m ²	Gres nieskiewny (głaz) w kolorze szarości 50,0x20,0cm
1.2	Komunikacja pionowa	16,10	m ²	Gres nieskiewny (głaz) w kolorze szarości 50,0x20,0cm/ na schodach płyty z rowkami antyślizgowymi lub zabezpieczone taśmą
SUMA		47,16	m ²	

ZESTAWIENIE POWIERZCHNI POMIESZCZEN ŻŁOBKA - PRZEDSZKOLA				

LEGENDA:

- KAMERA KOPULKOWA WEWNETRZNA -
- KAMERA W OBLUDOWIE ZEWNETRZNEJ
- SWITCH + ZASILACZ W OBLUDOWIE
- CENTRUM MONITORINGU Z REJESTRATORAMI I MONITORAMI
- POZOSTALI UZYTKOWNICY DOSTEP PORZEC SEC

Investor:	Urząd Gminy Podegrodzie 33-386 Podegrodzie 248	
Nazwa Obiektu:	Budowa Żłobka, Przedszkola i Gminnej Biblioteki Publicznej w Podegrodziu	
Adres:	Podegrodzie Gmina Podegrodzie Dz. Nr ewid. 663/1, 664/1, 665/1, 666/1, 667/1, 668/1	
Branża:	Instalacje Elektryczne-Specjalne	
Nazwa rysunku:	Instalacja Systemu CCTV	
Projektował:	mgr Inż. Jan Szkolnicki	Podpis:
Uwagi:	Nr Rysunku: 02 Poddasza	