


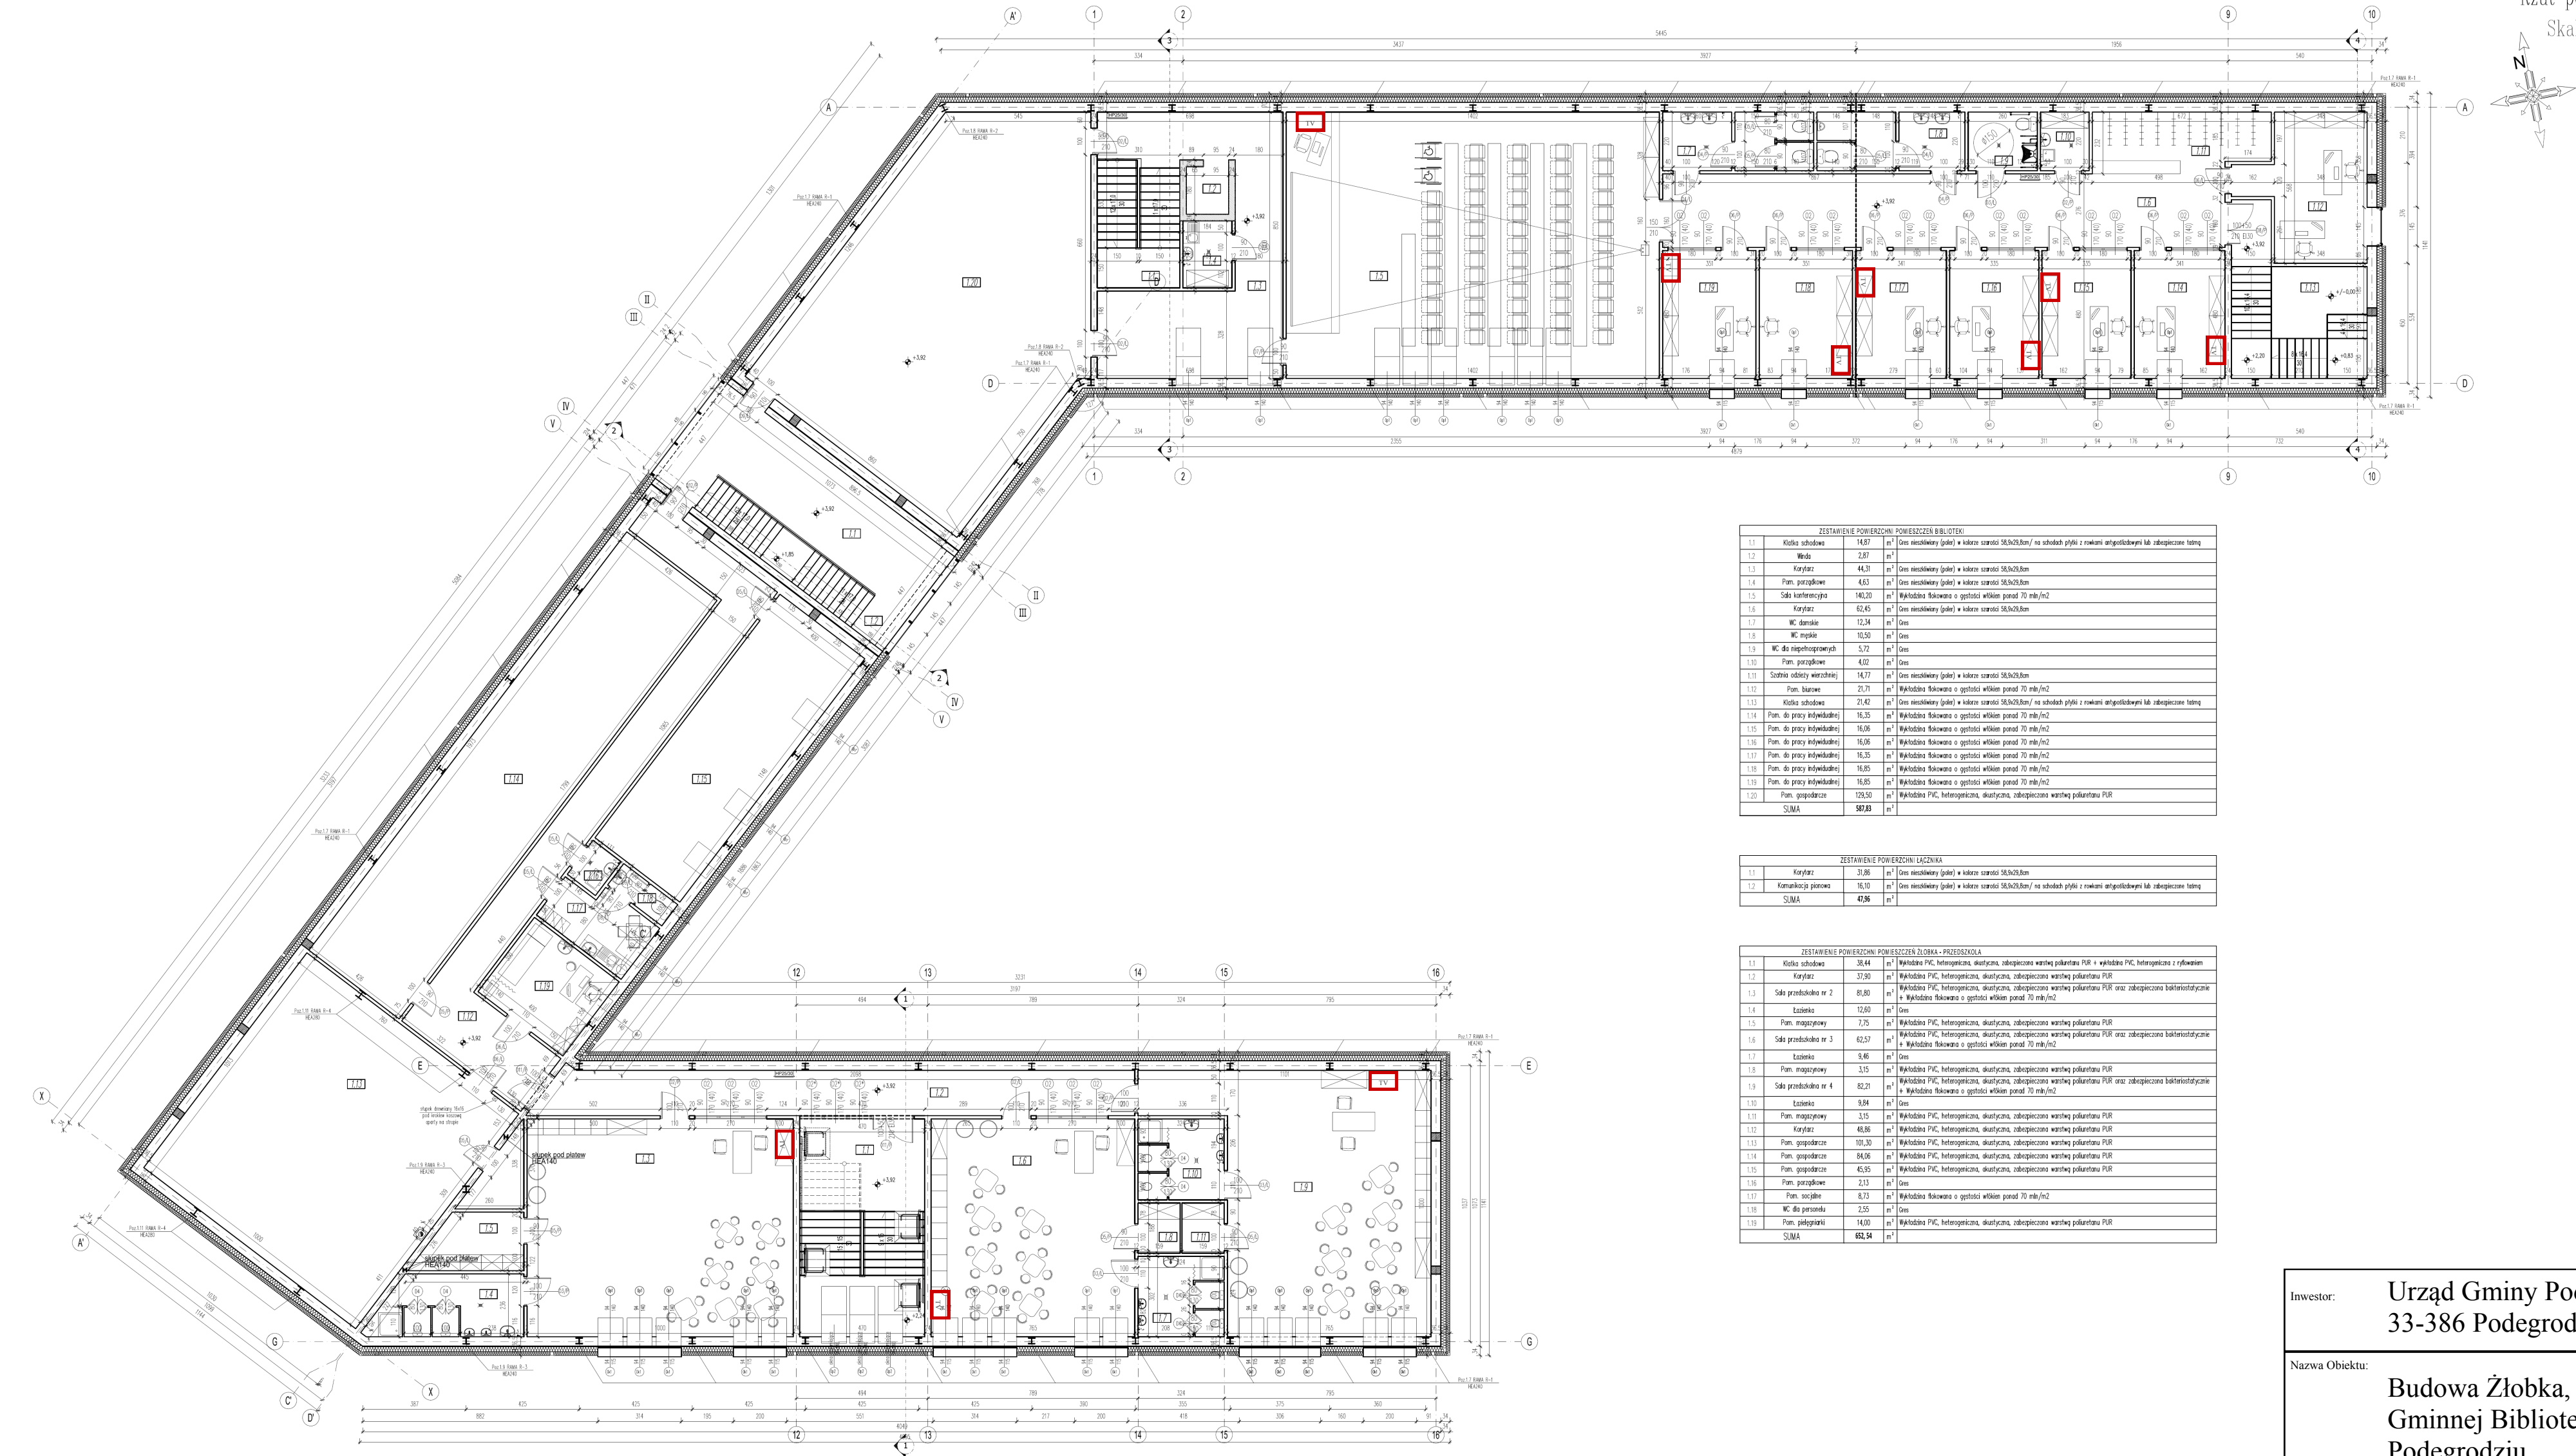

ZESTAWIENIE POWIERZCHNI POMIESZCZENI BIBLIOTEKI			
1.3	Kłodo schodowa	14,87	m ²
1.3	Winda	2,87	m ²
1.3	Korytarz	44,37	m ²
1.4	Pom. parzystoklatowe	4,63	m ²
1.5	Sala konferencyjna	140,20	m ²
1.6	Korytarz	62,43	m ²
1.7	WC damskie	12,34	m ²
1.8	WC męskie	10,50	m ²
1.9	WC dla niepełnosprawnych	3,71	m ²
1.10	Pom. parzystoklatowe	4,02	m ²
1.11	Szafka odzieżowa weneńska	14,77	m ²
1.12	Pom. biurowe	21,71	m ²
1.13	Kłodo schodowa	21,42	m ²
1.14	Pom. do pracy indywidualnej	16,35	m ²
1.15	Pom. do pracy indywidualnej	16,06	m ²
1.16	Pom. do pracy indywidualnej	16,06	m ²
1.17	Pom. do pracy indywidualnej	16,35	m ²
1.18	Pom. do pracy indywidualnej	16,05	m ²
1.19	Pom. do pracy indywidualnej	16,05	m ²
1.20	Pom. gospodarcze	179,50	m ²
SUMA		987,83	m ²

ZESTAWIENIE POWIERZCHNI ŁĄCZNIKA			
1.1	Korytarz	31,06	m ²
1.2	Komunikacja pionowa	16,10	m ²
SUMA		47,16	m ²

ZESTAWIENIE POWIERZCHNI POMIESZCZENI ŻŁOBKA - PRZEDSZKOLA			
1.1	Kłodo schodowa	38,44	m ²
1.2	Korytarz	37,90	m ²
1.3	Sala przedszkolna nr 2	81,80	m ²
1.4	Łazienka	12,60	m ²
1.5	Pom. magazyńowe	7,75	m ²
1.6	Sala przedszkolna nr 3	62,57	m ²
1.7	Łazienka	9,46	m ²
1.8	Pom. magazyńowe	3,15	m ²
1.9	Sala przedszkolna nr 4	82,21	m ²
1.10	Łazienka	9,94	m ²
1.11	Pom. magazyńowe	3,15	m ²
1.12	Korytarz	48,96	m ²
1.13	Pom. gospodarcze	10,30	m ²
1.14	Pom. gospodarcze	34,06	m ²
1.15	Pom. gospodarcze	45,95	m ²
1.16	Pom. parzystoklatowe	2,13	m ²
1.17	Pom. socjalne	8,73	m ²
1.18	WC dla personelu	2,55	m ²
1.19	Pom. pedag.iki	14,00	m ²
SUMA		682,94	m ²

LEGENDA:

TV - Gniazdo RTV SAT Końcowe

RACK 19 - Szafa RACK 19" Dla RTV

Investor:	Urząd Gminy Podegrodzie 33-386 Podegrodzie 248	
Nazwa Obiektu:	Budowa Żłobka, Przedszkola i Gminnej Biblioteki Publicznej w Podegrodziu	
Adres:	Podegrodzie Gmina Podegrodzie Dz. Nr ewid. 663/1, 664/1, 665/1, 666/1, 667/1, 668/1	
Branża:	Instalacje Elektryczne-Specjalne	
Nazwa rysunku:	Instalacja Telewizyjna	
Projektował:	mgr Inż. Jan Szkolnicki	Podpis:
Uwagi:	Nr Rysunku: 02 Poddasza	