
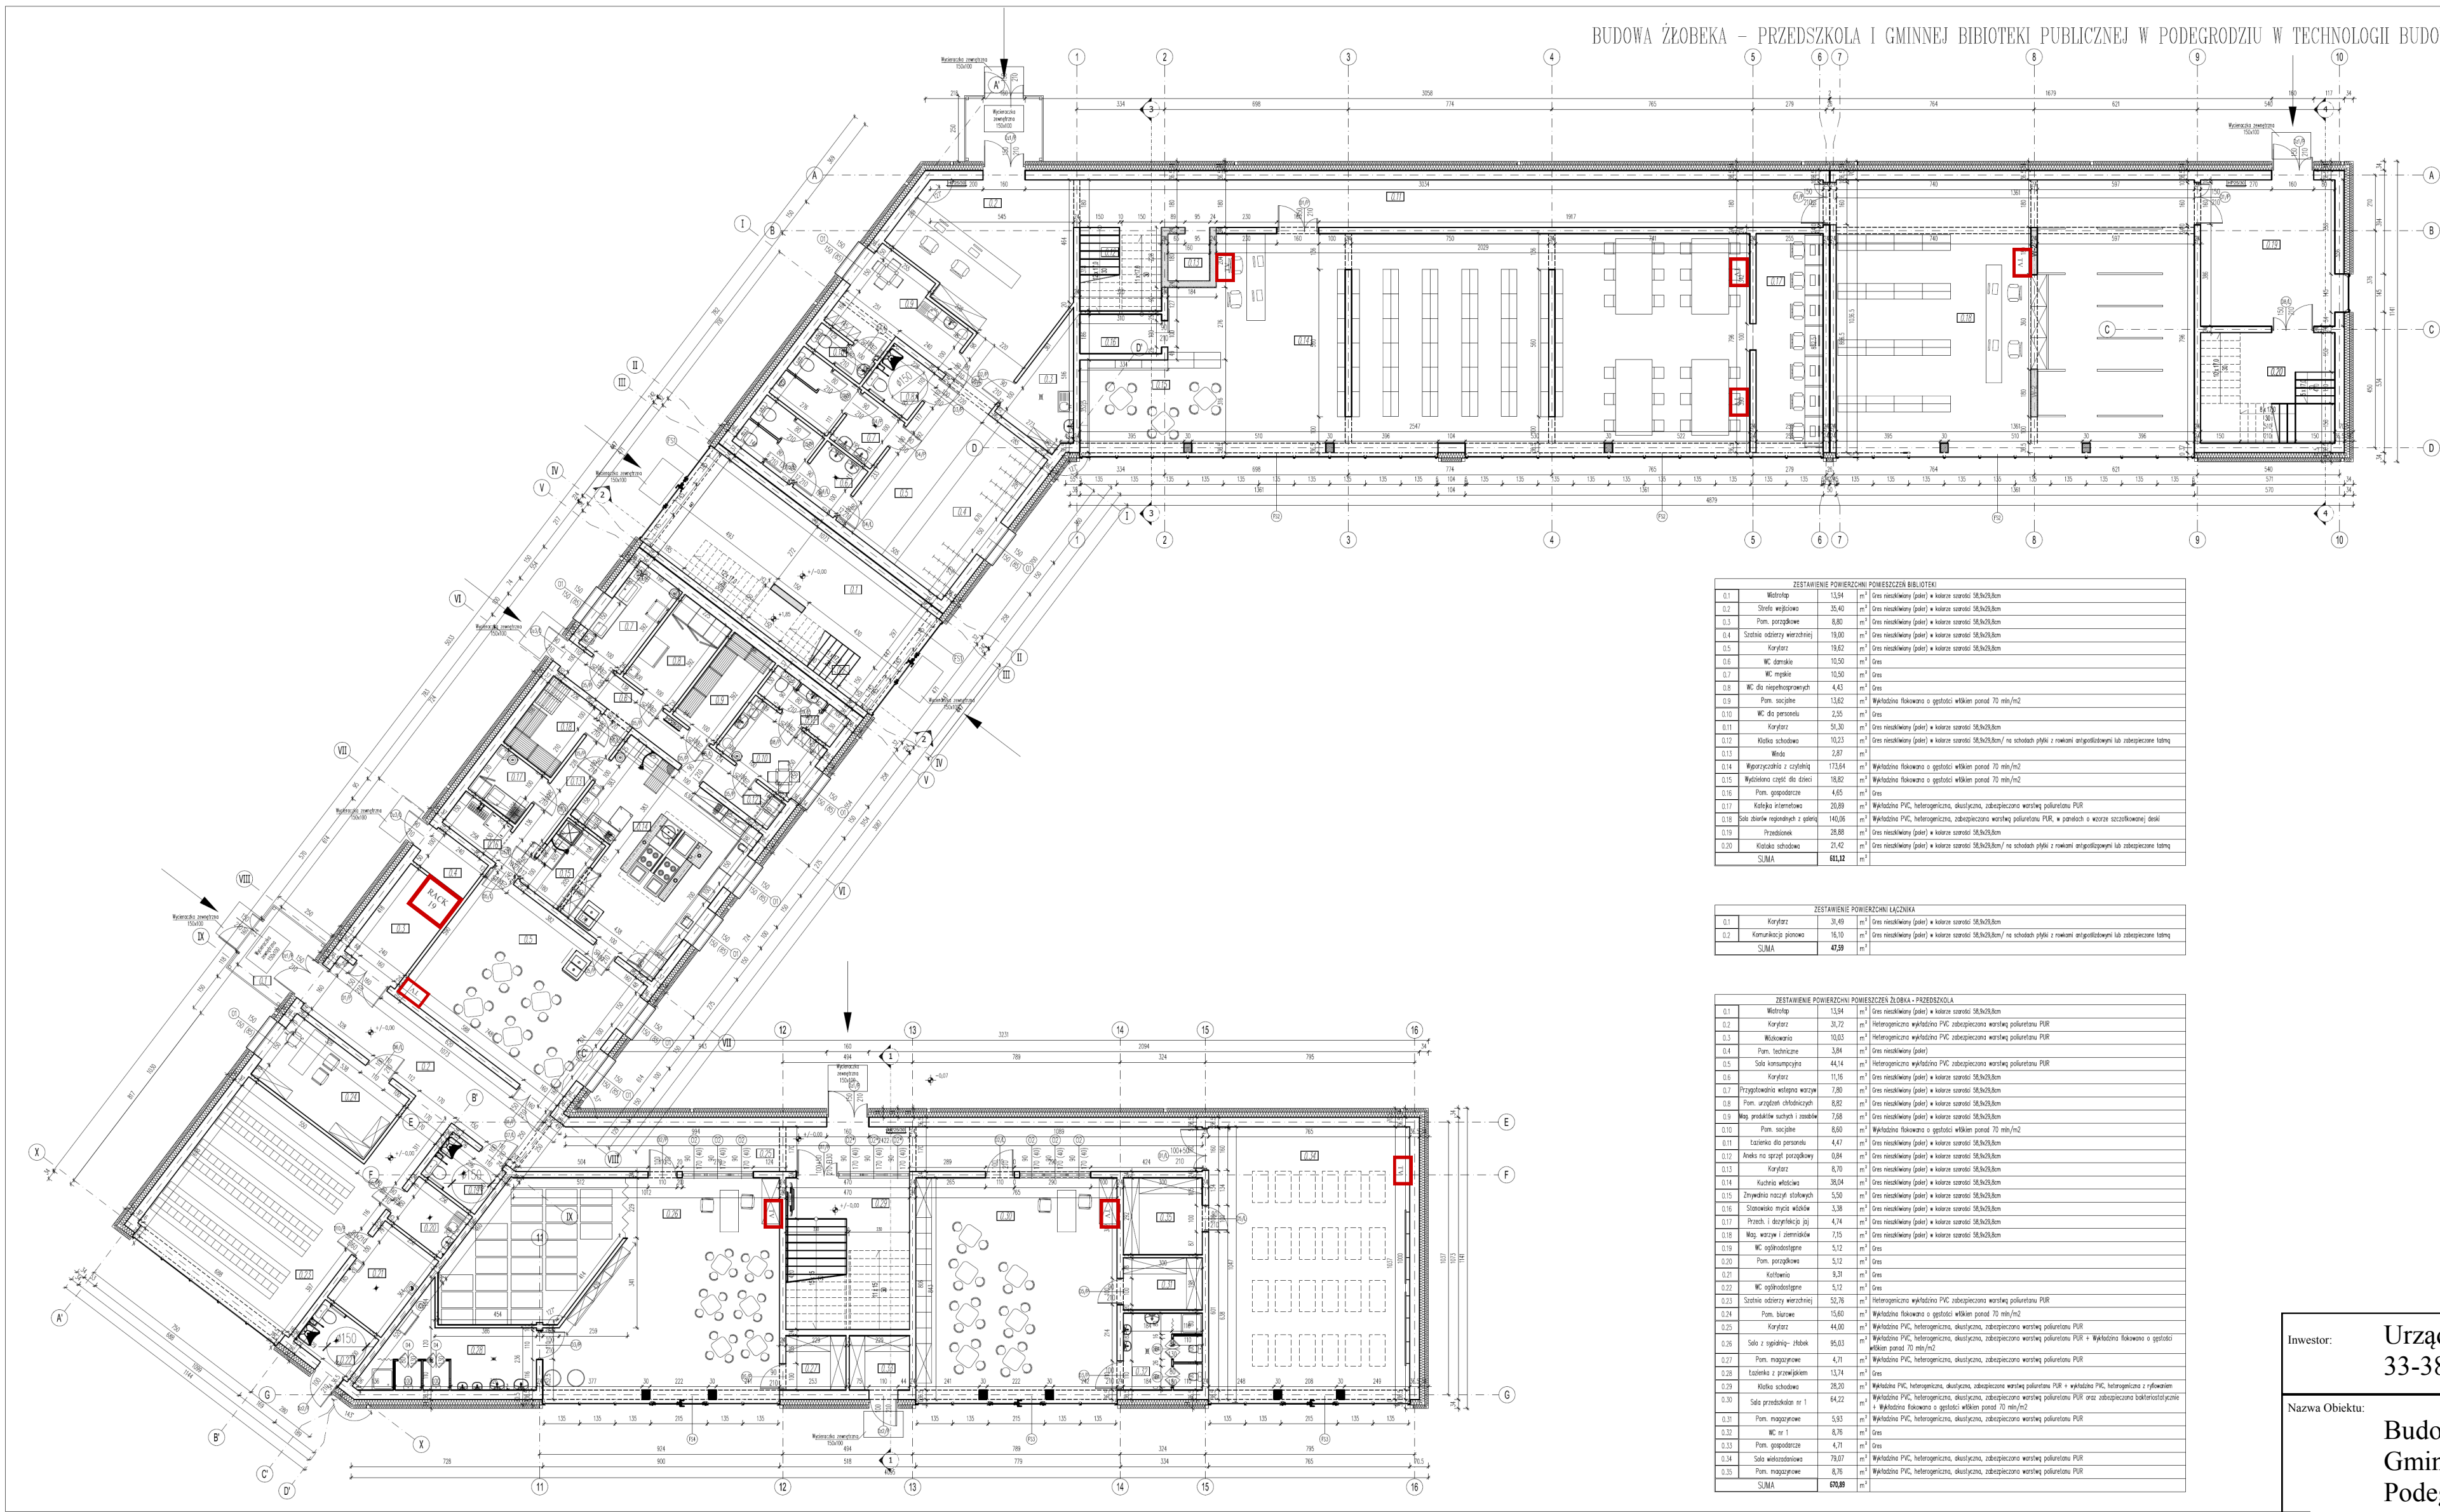


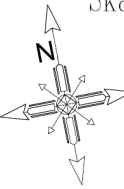

ZESTAWIENIE POWIERZCHNI POMIESZCZEN BIBLIOTEKI		
SUMA		611,12 m ²

ZESTAWIENIE POWIERZCHNI ŁĄCZNIKA		
SUMA		47,39 m ²

ZESTAWIENIE POWIERZCHNI POMIESZCZEN ŻŁOBKA - PRZEDSZKOLA		
SUMA		670,88 m ²

LEGENDA:

 - Gniazdo RTV SAT Końcowe

 - Szafa RACK 19' Dla RTV

Investor:	Urząd Gminy Podegrodzie 33-386 Podegrodzie 248
Nazwa Obiektu:	Budowa Żłobka, Przedszkola i Gminnej Biblioteki Publicznej w Podegrodziu
Adres:	Podegrodzie Gmina Podegrodzie Dz. Nr ewid. 663/1, 664/1, 665/1, 666/1, 667/1, 668/1
Branża:	Instalacje Elektryczne-Specjalne
Nazwa rysunku:	Instalacja Telewizyjna
Projektował:	mgr Inż. Jan Szkolnicki
Podpis:	
Uwagi:	Nr Rysunku: 01 Parter