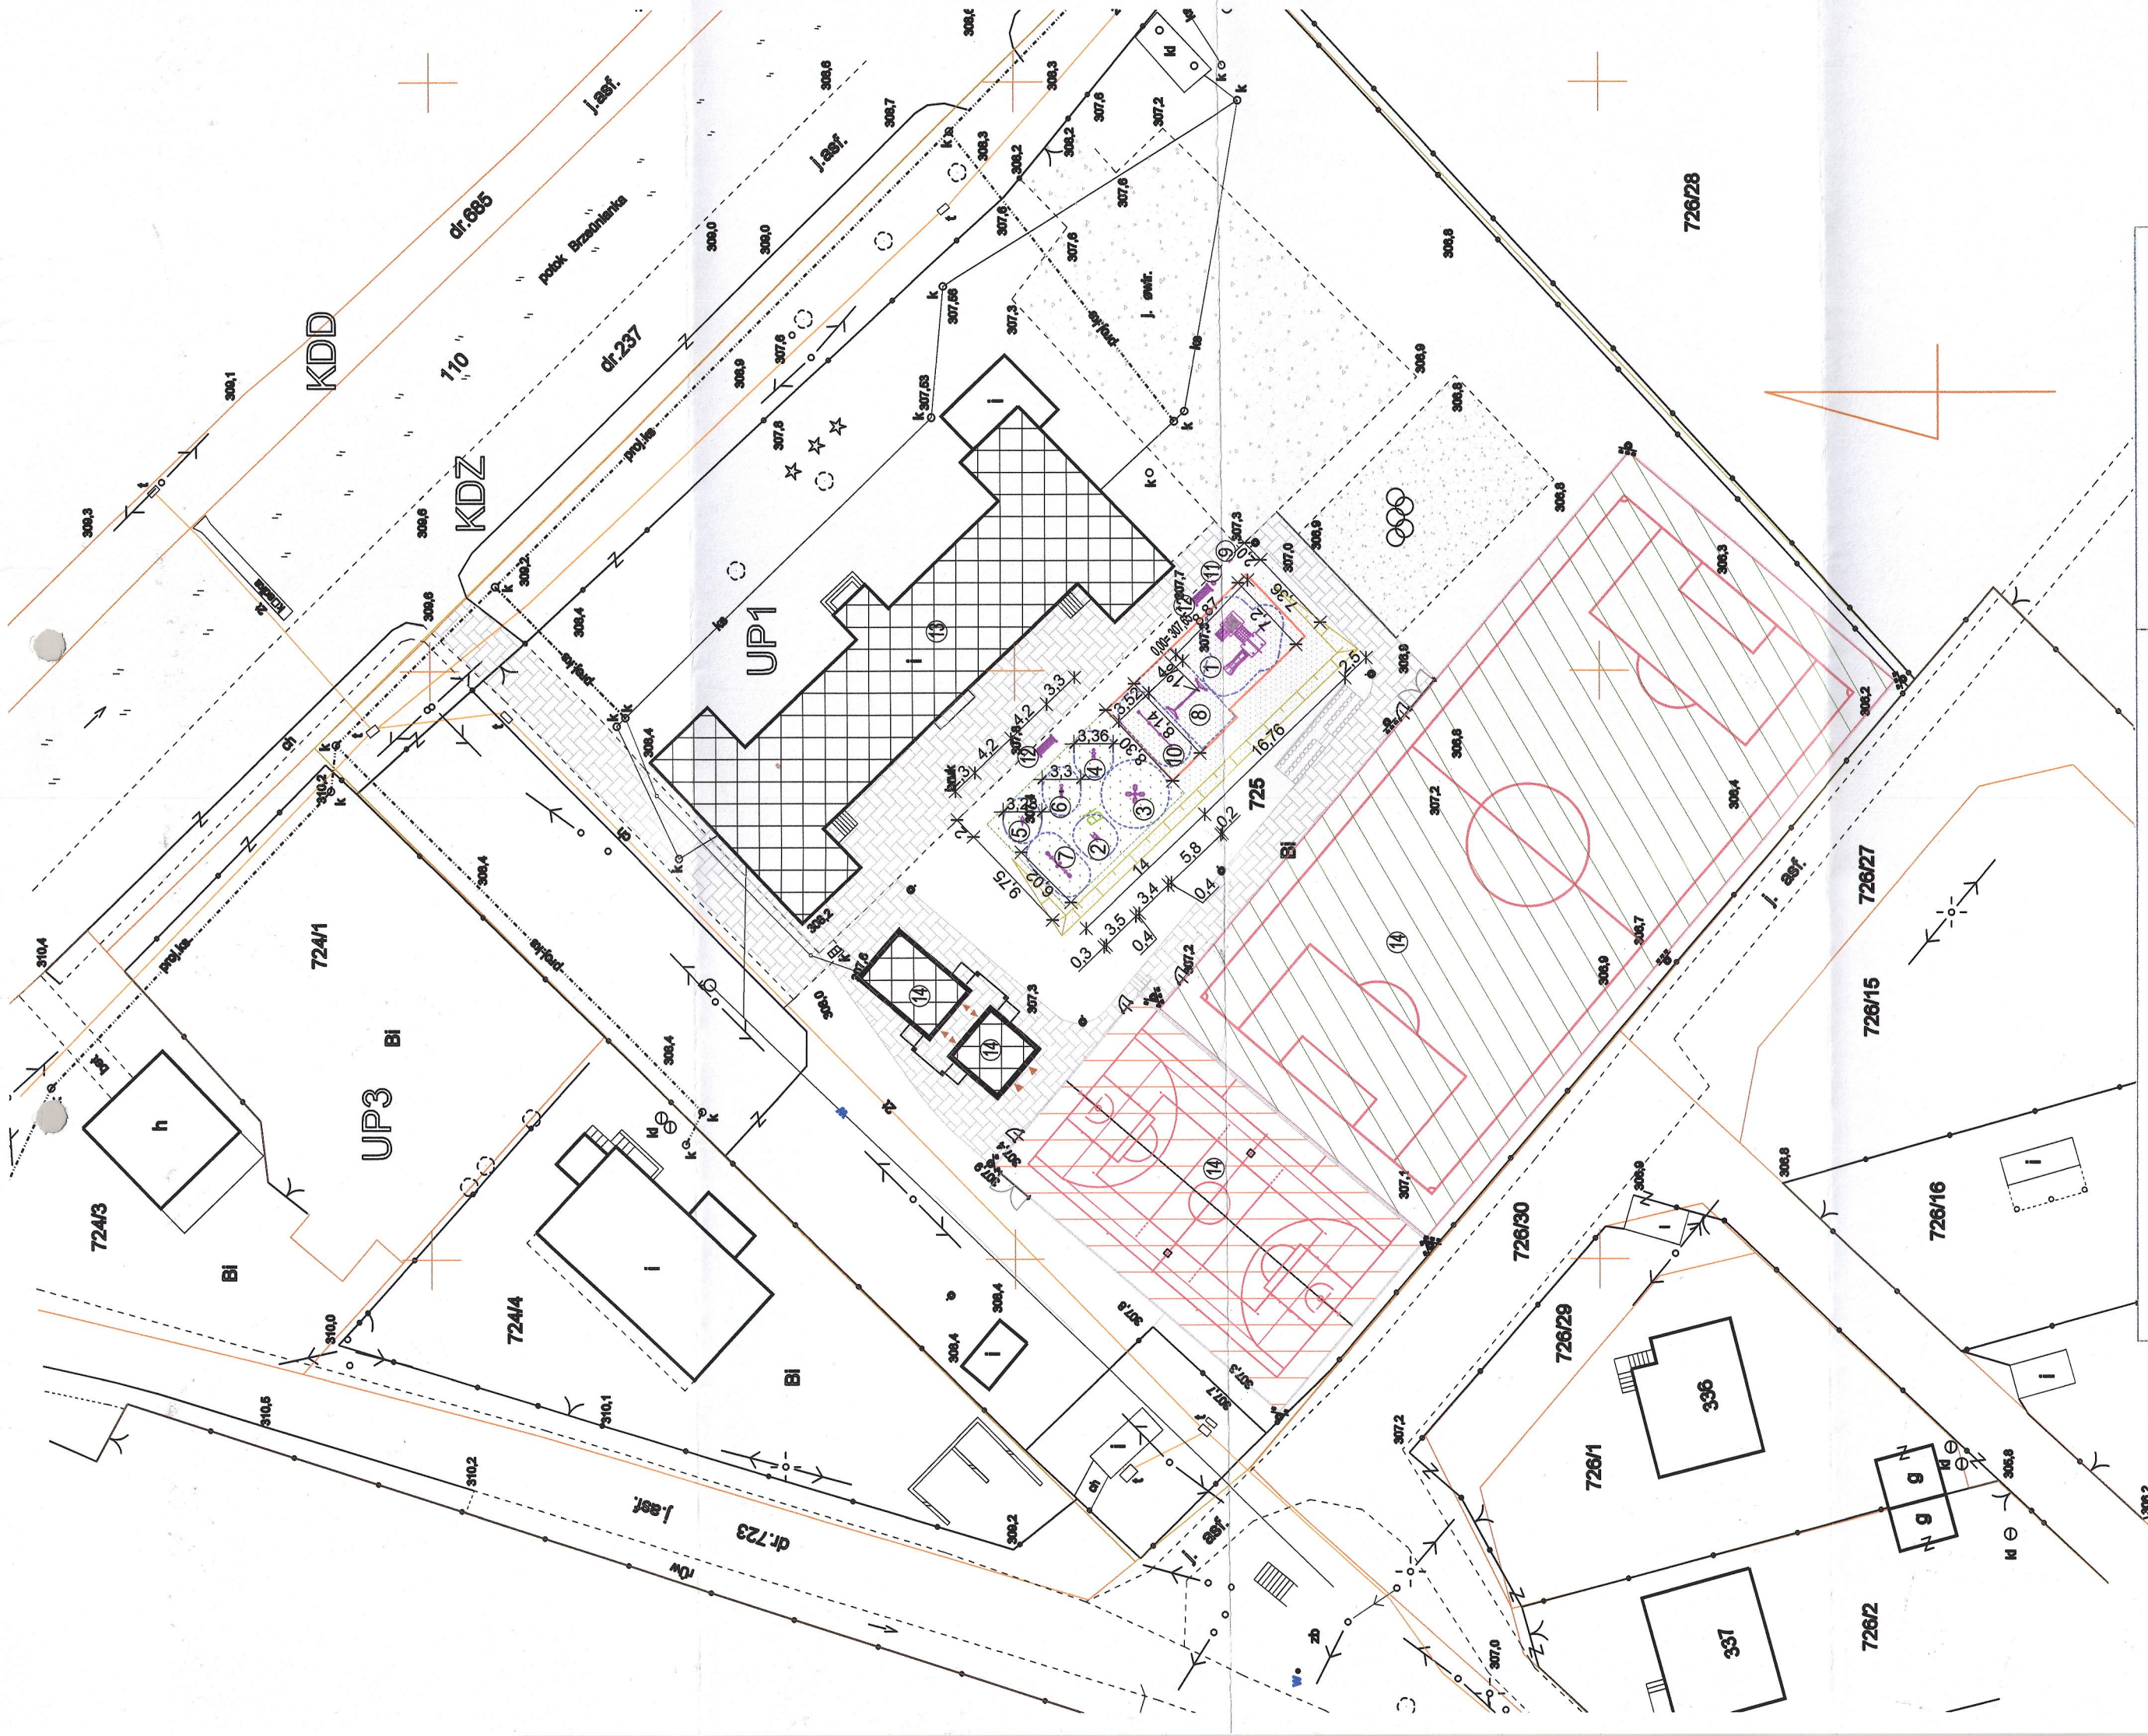

MAPA SYT-WYS DO CELÓW PROJEKTOWYCH

opracowanie jednostkowe

skala 1:500

sporządził: dn. 18 stycznia 2011 r.
mgr inż. Edward Machowski
Nr uprawnień zawodowych 5977
zam. Brzeźnia 305

woj. małopolskie

gm. Podegrodzie

obręb: BRZEŹNA

dz. 725

sek. 183.224.083.3

SKONTROLOWANO
POWIATOWY OŚRODEK DOKUMENTACJI GEODEZYJNEJ I KARTOGRAFICZNEJ W NOWYM SĄCZU

W zbiorze opracowań mapy zasadniczej treści mapy zaewidencjonowano w formie aktualizacji
Dokumenty potwierdzające aktualizację treści mapy zasadniczej
do zasobu powiatowego w dniu 20 STY. 2011 pod nr 4192/6/2011
i zaewidencjonowano pod nr .....
Niniejsza mapa może służyć do celów projektowych.
Projektowane obiekty budowlane wymagają pozwolenia na budowę, zgłoszenia lub zgłoszenia zamiaru wykonywania robót przez jednostki uprawnione do wykonywania prac geodezyjnych.
Nowy Sącz, dnia 20 STY. 2011
STAROSTA
mgr inż. Bogusław Ziętek
Z UPOWAŻNIENIA
POWIATOWEGO OŚRODKA
Dokumentacji Geodezyjnej i Kartograficznej

LEGENDA:

1.	PROJ. ZESTAW ZABAWOWY
2.	PROJ. HUSTAWKA WAGOWA
3.	PROJ. KARUZELA
4.	PROJ. BUJAK SPRĘŻYNOWY
5.	PROJ. BUJAK SPRĘŻYNOWY
6.	PROJ. BUJAK SPRĘŻYNOWY PODWÓJNY
7.	PROJ. BUJAK SPRĘŻYNOWY
8.	PROJ. HUŚTAWKA WAHADŁOWA PODWÓJNA
9.	PROJ. TABLICA INFORMACYJNA- REGULAMIN
10.	PROJ. DRĄŻKI GIMNASTYCZNE
11.	PROJ. KOSZ
12.	PROJ. ŁAWKI - 2 SZT
13.	BUDYNEK SZKOŁY PODSTAWOWEJ
14.	ISTNIEJĄCY KOMPLEKS BOISK "ORLIK 2012"
	PROJEKTOWANA NAW. TRAWIASTA - TRAWA W ROLCE
	ISTNIEJĄCE DOJŚCIE
	PROJEKTOWANA NAWIERZCHNIA BEZPIECZNA
	PROJEKTOWANE OBRZEŻE NAW. BEZPIECZNEJ
	ZASIĘG STREF BEZPIECZEŃSTWA

Potwierdzam zgodność treści mapy z oryginałem w zakresie opracowania geodezyjnego, przyjętego do państwowego zasobu geodezyjnego i kartograficznego w dniu 20 sty. 2011, pod numerem 4192/6 /2011

PROJEKTANT
projektant: ..... mgr inż. architekt
Barbara Michniewicz
upr. proj. nr 7342 76/91
33-300 Nowy Sącz, ul. Młyńska 1/1

Nazwa Obiektu:	BUDOWA PLACU ZABAW PRZY SZKOLE PODSTAWOWEJ IM. JANA III SOBIESKIEGO W BRZEŹNEJ		
Lokalizacja :	BRZEŹNA DZ. NR 725, GMINA PODEGRODZIE		
Inwestor:	GMINA PODEGRODZIE 33-368 PODEGRODZIE 248		
1:500	Przedmiot rysunku: PROJEKT ZAGOSPODAROWANIA		
Nr Rys: 01	Data: LIPIEC 2014	Opracowanie: PROJEKT BUDOWLANY - ZAŁĄCZNIK DO ZGŁOSZENIA	
Wykonawca : USŁUGI PROJEKTOWE JAN MATRAS Ul. I Brygady 91 33-300 Nowy Sącz	Projektant/projektanci: PROJEKTANT mgr inż. architekt Barbara Michniewicz upr. proj. nr 7342 76/91 33-300 Nowy Sącz, ul. Młyńska 1/1	Podpis :	Barbara Michniewicz architekt MP-1005 MAŁOPOLSKA OKRĘGOWA IZBA ARCHITEKTÓW