


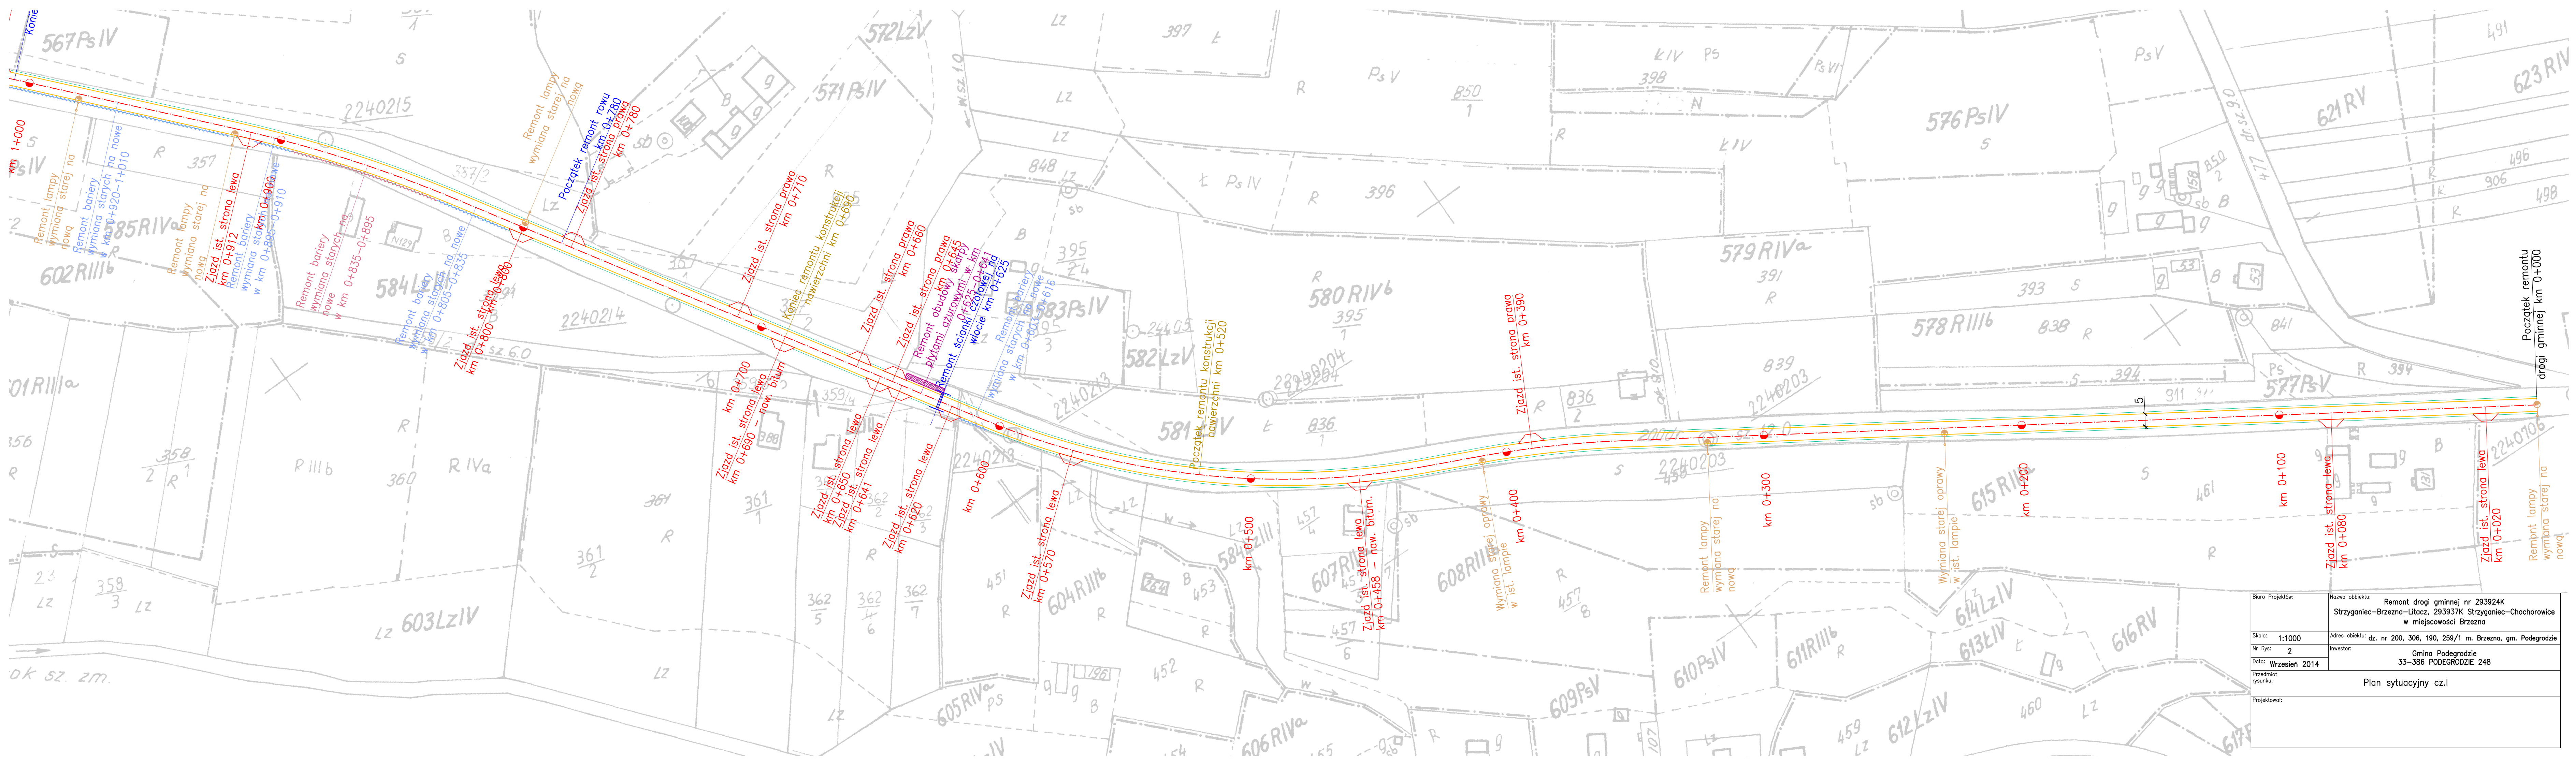

Biuro Projektów:	Nazwa obiektu:
	Remont drogi gminnej nr 293924K Strzyganiec-Brzezna-Litacz, 293937K Strzyganiec-Chochorowice w miejscowości Brzezna
Skala:	1:1000
Nr Rys:	2
Data:	Wrzesień 2014
Przedmiot rysunku:	Plan sytuacyjny cz.I
Projektował:	