

PROJEKT BUDOWLANY

OPIS BUDOWLANY

1. Podstawa opracowania.
2. Przedmiot i cel opracowania.
3. Istniejący stan zagospodarowania terenu.
4. Przeznaczenie i program użytkowy budynku.
5. Opis stanu istniejącego budynku.
6. Opis robót objętych opracowaniem
7. Uwagi końcowe

1. PODSTAWA OPRACOWANIA.

- zlecenie i umowa z Inwestorem
- wizja lokalna, dokumentacja fotograficzna, pomiary inwentaryzacyjne
- akty prawne i normy obowiązujące w projektowaniu
- uzgodniony program funkcjonalno-użytkowy z Inwestorem
- opinia kominiarska z przeprowadzonej kontroli przewodów kominowych oraz ich połączeń w budynku - Urząd Gminy Podegrodzie, 33-386 Podegrodzie 248
- opinia techniczna elementów konstrukcyjnych budynku

2. PRZEDMIOT I CEL OPRACOWANIA

Przedmiotem opracowania jest projekt remontu budynku Urzędu Gminy w Podegrodziu w zakresie prac remontowych wewnątrz budynku wraz z wymianą części wewnętrznej stolarki drzwiowej, wymianą instalacji sanitarnych i elektrycznych. Remont ma przede wszystkim poprawić warunki pracy (zwiększenie powierzchni, zapewnienie normatywnej powierzchni dla stanowiska pracy, zapewnienie wentylacji w każdym pomieszczeniu) oraz ponieść estetykę budynku odwiedzanego przez interesantów.

3. ISTNIEJĄCY STAN ZAGOSPODAROWANIA TERENU

Budynek Urzędu Gminy Podegrodzie zlokalizowany jest w centralnej części wsi Podegrodzie, przynależnej administracyjnie do gminy Podegrodzie, przy głównej drodze przebiegającej przez wieś. Budynek usytuowany jest na ogrodzonej działce, dojazd z głównej drogi, na działce urządzone parkingi, dojścia piesze i zieleni ozdobna. Zabudowę sąsiednią w opisywanym terenie stanowią budynki mieszkalne, usługowe oraz gospodarcze.

Planowane prace remontowe dotyczą wnętrza budynku i nie będą wpływały na zagospodarowanie terenu, nie będą naruszały interesów osób trzecich we wszystkich aspektach. Bilans terenu istniejącego bez zmian.

4.PRZEZNACZENIE I PROGRAM UŻYTKOWY BUDYNKU.

Objęty projektem budynek przeznaczony jest na cele administracji publicznej - Urząd Gminy, część budynku użytkuje Gminny Ośrodek Kultury. Projekt zawiera zmianę rozmieszczenia funkcji oraz pomieszczenia biblioteki i czytelnicy przeznacza na pomieszczenia biurowe urzędu gminy.

Na poszczególnych poziomach przewiduje się rozmieszczenie funkcji:

- w poziomie parteru: hol, dziennik podawczy, pokoje rozmów, agencja restrukturyzacji i modernizacji rolnictwa, pomieszczenia OSP, urząd stanu cywilnego, wc ogólnodostępne, klatki schodowe oraz pomieszczenia GOK -bez zmian
- w poziomie I piętra: gabinet wójta, zastępcy wójta, sekretarza, skarbnika, księgowość, kadry, kancelaria tajna, pokój przewodniczącego rady, ROPO, sala wielofunkcyjna, pokój informatyka, pomieszczenie socjalne, biuro obsługi, pomieszczenia sanitarne, klatki schodowe oraz widownia sali wielofunkcyjnej - bez zmian
- w poziomie piwnic: kotłownia olejowa, magazyn oleju, pom. techniczne, pom. gospodarcze, magazyn, archiwum oraz pom. zespołu ludowego - nie wprowadza się zmian.

5. OPIS STANU ISTNIEJĄCEGO.

Obiekt objęty opracowaniem stanowi budynek wolnostojący o kształcie zbliżonym do dużej litery L, piętrowy, podpiwniczony, przekryty wielospadowym dachem. Stan budynku dobry (załącznik - opinia techniczna elementów konstrukcyjnych budynku). Budynek wykonany w technologii tradycyjnej: murowany, stropy żelbetowe, klatki schodowe żelbetowe, stropodach wentylowany, dach przykryty blachą trapezowa, kanały wentylacyjne murowane powiązane ze ścianami (w niektórych pomieszczeniach brak wentylacji) Budynek składa się z dwóch segmentów oddylatownych, różnica poziomów wewnątrz budynku skorygowana pochylniami

Wykończenie:

- klatki schodowe : dwie klatki: centralna i obejmująca GOK - w bardzo dobrym stanie technicznym, nowe płytki i balustrady nierdzewne, trzecia klatka lastrico, stalowa balustrada
- posadzki: główny hol wejściowy, dziennik podawczy - w bardzo dobrym stanie technicznym, nowe płytki i aranżacja wnętrza, w pozostałych pomieszczeniach zniszczone płytki ceramiczne, wykładziny podłogowe i parkiet w sali wielofunkcyjnej na piętrze
- ściany, sufity : tynkowane, malowane: warstwy malarskie, zachowały się w różnym stanie, w większości jednak są poprzecierane, łuszczące się i zmyte, powłoka malarska wypłowiła z licznymi złuszczeniami, występują powierzchniowe, miejscowe wybrzuszenia farby, w sanitariatach płytki ceramiczne - stan do remontu

- drzwi: w trzech pomieszczeniach na parterze wymienione nowe drzwi, pozostałe otwory w większości w świetle ościeżnicy 80 cm, część drzwi z naświetlami - do wymiany
- wnęki podokienne na grzejniki: w części pomieszczeń pozostawione wnęki podokienne na grzejniki (wg. rysunku)
- kraty w oknach - w parterze na zewnątrz w szpaletach okien zamontowane stalowe kraty
- parapety - lastriko

Budynek na zewnątrz w dobrym stanie technicznym: niedawno docieplony, nowe tynki, wymiana stolarki okiennej, pokrycie dachu wraz z obróbkami.

Instalacje:

- elektryczne
- wod - kan
- ogrzewanie grzejnikowe na bazie kotłowni olejowej mieszczącej się w poziomie -1
- w pomieszczeniach wójta - splity

6. OPIS ROBÓT OBJĘTYCH OPRACOWANIEM.

W projekcie wprowadzono zmiany funkcjonalne, co wpłynęło na prace budowlane związane z wyburzeniami i wykonaniem nowych otworów drzwiowych, przemurowaniami, dostawieniem ścianek GK, uzupełnieniem pionów wentylacyjnych. Dodatkowo przewiduje się prace wykończeniowe we wnętrzu budynku. Zakres prac remontowych dotyczy również instalacji sanitarnych i elektrycznych, które zawarte są w odrębnych teczках

UWAGA

Prace remontowe wykonywać etapowo - IV etapy. Podział na etapy oznaczone na rysunkach

Zakres planowanych robót budowlanych obejmuje:

- Rozebranie ścian w obrębie gabinetów wójta i sekretariatu -wg rys. architektury
- wykucie nowych otworów do pomieszczeń biurowych 1.9, 2.10 oraz na projektowanej komunikacji (wg rys. architektury). Nowe nadproża wykonać z prefabrykowanych belek nadprożowych "L". Długość belek dopasować do szerokości otworu z dodatkiem 50 cm na oparcie na ścianach. Ułożenie nadproża wykonać ściśle wg. sztuki budowlanej pod nadzorem osoby uprawnionej
- poszerzenie otworów drzwiowych do szerokości 100cm w świetle muru. W trakcie podkucia zwrócić uwagę na szerokość podparcia istniejącego nadproża, roboty prowadzić pod nadzorem osoby uprawnionej
- wyburzenia ściany podokiennej w pomieszczeniu nr. 2.1
- wykucia otworów w stropie pod nowe kanały wentylacyjne

- wykonanie bruzd pod nowe instalacje wg. projektu branży sanitarnej
- usunięcie krat stalowych w oknach na parterze
- zerwanie lub zdjęcie starej posadzki, w sali konferencyjnej na piętrze przełożenie starego parkietu
- Skucie płytek na ścianach i podłogach w sanitariatach oraz na podłogach w korytarzach oraz nierówności na posadzkach do 1cm (na pochylniach w komunikacji złagodzić spadek))
- nowe ściany murowane dla pomieszczeń kancelarii tajnej z cegły pełnej gr. 25cm wg. wytycznych dla pomieszczeń tajnych
- montaż ścian GK - działowych gr. 12cm na szkielet metalowym pojedynczym z warstwą izolacyjną; obejmuje nowe ściany działowe, zamknięcia otworów drzwiowych, likwidacja wnęk podparapetowych
- wzniesienie z bloczków Schiedel kanałów wentylacyjnych, obmurowanie od ostatniego stropu cegłą (lub ocieplenie i obudowanie płytą OSB), następnie obróbki blacharskie, nakrycie czapą lub okapnikiem stalowym
- przewody kominowe istniejące - piony wentylacyjne udrożnić, wpiąć do pomieszczeń wg. rysunku, w pomieszczeniach założyć kratki wentylacyjne 20x14
- kominy ponad dachem - wyloty kominów wykonać na przestrzał, zabezpieczyć przed zagnieżdżaniem się ptactwa i opadami atmosferycznymi; przewody kominowe wskazane w ekspertyzie wyprowadzić ponad dach i wykończyć wg. przepisów
- przewody w kotłowni - wykonać nowe wkłady ze stali kwasoodpornej, doprowadzić do prawidłowego odprowadzenia skroplin
UWAGA: przewody kominowe doprowadzić do zgodności z opinią kominiarską
- montaż stolarki drzwiowej - drzwi płytowe, ościeżnice drewniane narożne lub obejmujące, do kancelarii tajnej stalowe - drzwi wg. rysunku - zestawienia
- montaż drzwi balkonowych w pomieszczeniu nr. 2.1
- montaż ścianki aluminiowo-szklanej , szkło bezpieczne,
- ściany: zeszkrobanie i zmycie starej farby z tynków ścian, wyrównanie i przetarcie istniejących tynków wewnętrznych ścian, wykonanie gładzi gipsowej na ścianach, trzykrotne malowanie farbą emulsyjną ścian
- ściany w sanitariatach - ułożenie płytek ceramicznych
- sufity - wykonanie stropów podwieszonych typu THERMATEX
- posadzki: gruntowanie starych wylewek; w razie potrzeby wykonać wylewki samopoziomujące, w sanitariatach, komunikacji, pokojach biurowych, klatce schodowej położyć płytki, w gabinetach wójta, sekretariacie, skarbnik, sekretarz, główny księgowy - deska barlinecka; w sali wielofunkcyjnej przełożenie parkietu (cyklinowanie, lakierowanie) lub deska barlinecka,
- balustrada - montaż nowej balustrady na klatce schodowej w południowym skrzydle, w klatce schodowej środkowej zamontować dodatkowo ruchomą barierkę na spoczniku
- osadzenie krutek wentylacyjnych
- Montaż wewnętrznych parapetów PCV nakładanych na istniejące o szerokości 30cm
- elewacja - uzupełnienie tynków po demontażu krat okiennych oraz wyburzeniu ścian podparapetowej

Prace instalacyjne w oddzielnych opracowaniach branżowych. Pomieszczenia od strony południowej i gabinet wójta wyposażony w klimatyzację typu SPLIT


UWAGI KOŃCOWE.

Wszelkie roboty winny być prowadzone pod nadzorem osób posiadających odpowiednie, określone Prawem Budowlanym uprawnienia. Należy je wykonać zgodnie z Polskimi Normami oraz wg tradycyjnie uznanych zasad sztuki budowlanej w stosunku do powszechnie stosowanych rozwiązań i ściśle przestrzegając wytycznych technologicznych związanych z danymi systemami. Materiały i wyroby budowlane winny być odpowiednio oznaczone i posiadać wszelkie dokumenty określone szczegółowymi przepisami dotyczącymi trybu dopuszczenia ich do stosowania; jak certyfikat, znak bezpieczeństwa, aktualną aprobatę techniczną, deklarację zgodności z PN, atest higieniczny, określenie klasyfikacji ogniowej itp. W przypadku pojawienia się podczas realizacji sytuacji budzących wątpliwości należy powiadomić projektanta.

WYTYCZNE ARANŻACJI WNĘTRZ

W remontowanym budynku Urzędu Gminy Podegrodzie przewidywane są prace wykończeniowe: malowanie, układanie płytek, zakładanie sufitów podwieszonych itp oraz montaż drzwi do pomieszczeń. Dobór materiałów i kolorystyka w remontowanych wnętrzach powinna nawiązywać do istniejących elementów wprowadzonych we wnętrza wcześniej remontowanych (np: drzwi na parterze w pom. 1.2, 1.3, 1.4; płytki w holu na parterze - dziennik podawczy; balustrada na klatce schodowej środkowej)

- **ściany** - tynk gładki gipsowy, malowane farbą emulsyjną, w kolorach pastelowych
- **ściany w sanitariatach** - płytki ceramiczne/gresowe do wys. min. 2m
- **sufity** - podwieszane, typu TERMATEX, białe, o drobnej gramaturze, oświetlenie rastrowe wpuszczane w sufit
- **sufit w sanitariatach** - tynk gładki gipsowy, malowane farbą emulsyjną, w kolorach pastelowych jak ściany
- **stolarka drzwiowa** – drzwi drewniane płycinowe przeszklone w kolorze drewna z ościeżnicami narożnymi lub obejmującymi dla ścian gr 12cm; kolor i forma drzwi dobrana do istniejących jak w pomieszczeniu 1.2, 1.3, 1.4; wg. zestawienia
 - 1 szt. drzwi metalowych z odzysku do kancelarii tajnej (wg wytycznych dla pomieszczeń tajnych),
 - drzwi do sanitariatów wg. zestawienia
 - drzwi do serwerowni wg. zestawienia
- **stolarka aluminiowo-szklona** - szkło bezbarwne, matowe pasy dołem, profile w kolorze naturalnego aluminium
- **schody** – płytki gresowe polerowane białe, na zakończeniach stopni wklejane taśmy antypoślizgowe, balustrada stal nierdzewna - nawiązanie kolorystyczne i formą do klatki środkowej
- **parapety** –nakładane z PCV drewnopodobne, kolor: buk, szer. 30cm
- **posadzki** - w sali wielofunkcyjnej przełożenie istniejącego parkietu, kolor naturalny;
 - na korytarzach płytki gresowe polerowane białe, nawiązanie do pomieszczenia holu z dziennikiem podawczym;
 - w pozostałych pomieszczeniach płytki gresowe szklwione, kolor beżowy
 - w pomieszczeniach nr. 2.1 - 2.6 deska barlinecka - jasny dąb
- **listwy przypodłogowe** - PCV, dwudzielne, kolor jasny dąb
- **przełączniki, gniazdka** - białe
- **kratki wentylacyjne** - PCV, białe, 20x14

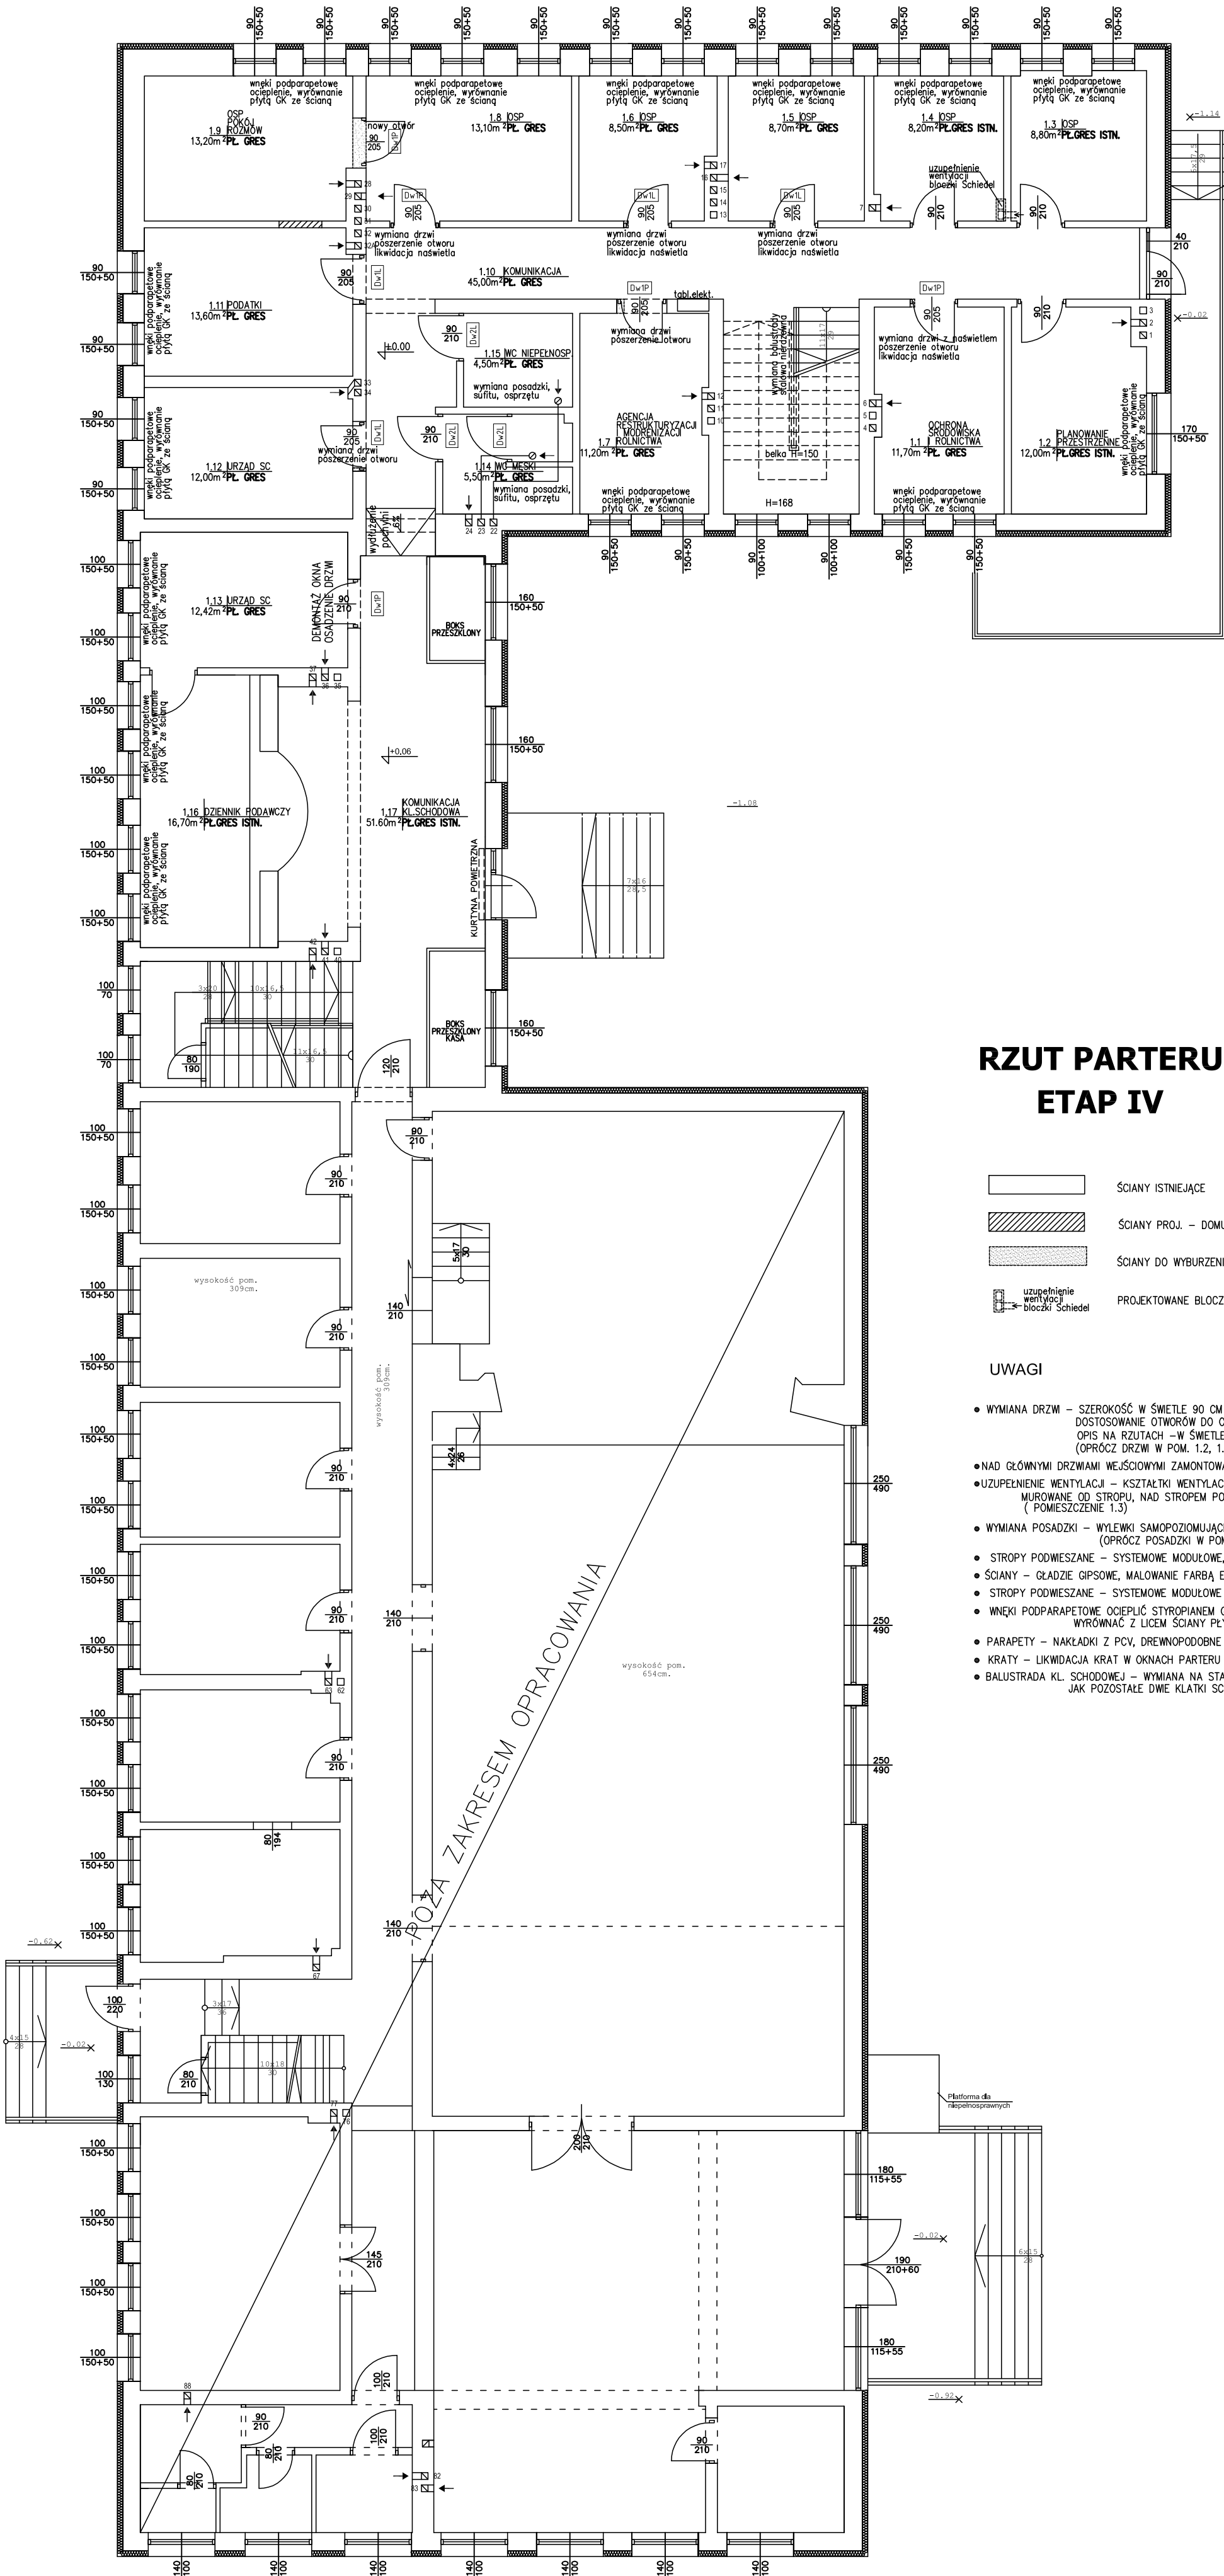

RZUT PARTERU
ETAP IV

- ŚCIANY ISTNIEJĄCE
- ŚCIANY PROJ. – DOMUROWANIA
- ŚCIANY DO WYBURZENIA
- uzupełnienie wentylacji blok Schiedel
- PROJEKTOWANE BLOCZKI WENTYLACYJNE

UWAGI


- WYMIANA DRZWI – SZEROKOŚĆ W ŚWIETLE 90 CM
DOSTOSOWANIE OTWORÓW DO OBOWIAZUJĄCEGO WYMIARU
OPIS NA RZUTACH – W ŚWIETLE PRZEJŚCIA
(OPRÓCZ DRZWI W POM. 1.2, 1.3, 1.4, 1.11)
- NAD GŁÓWNYMI DRZWIAMI WEJŚCIOWYMI ZAMONTOWAĆ KURYNĘ POWIETRZNĄ
- UZUPEŁNIENIE WENTYLACJI – KSZTAŁTKI WENTYLACYJNE "SCHIEDEL"
MUROWANE OD STROPU, NAD STROPEM PODDASZA OMUROWANE
(POMIESZCZENIE 1.3)
- WYMIANA POSADZKI – WYLEWKI SAMOPOZIOMUJĄCE, POSADZKA WG. OPISÓW
(OPRÓCZ POSADZKI W POM. 1.2, 1.3, 1.4, 1.16, 1.17)
- STROPY PODWIESZANE – SYSTEMOWE MODUŁOWE, OBNIŻENIE 10 CM
- ŚCIANY – GŁADZIE GIPSOWE, MALOWANIE FARBĄ EMULSYJNĄ LATEKSOWĄ
- STROPY PODWIESZANE – SYSTEMOWE MODUŁOWE (OPRÓCZ POM. 1.2, 1.3, 1.4)
- WNĘKJI PODPARAPETOWE OGRZEPIĆ STYROPIANEM GR. 10CM.
WYRÓWNAĆ Z LICEM ŚCIANY PŁYTĄ GK
- PARAPETY – NAKŁADKI Z PCV, DREWNIOPODOBNE
- KRATY – LIKWIDACJA KRAT W OKNACH PARTERU
- BALUSTRA KL. SCHODOWEJ – WYMIANA NA STAŁOWĄ NIERDZEWNĄ
JAK POZOSTAŁE DWIE KLATKI SCHODOWE

REW	OPIS ZMIAN		WPROW.	DATA
INWESTOR				
URZĄD GMINY PODEGRÓDZIE 33-386 PODEGRÓDZIE 248				
OBJEKT / TEMAT				
REMONT BUDYNKU URZĘDU GMINY PODEGRÓDZIE				
ADRES INWESTYCJI				
33-386 PODEGRÓDZIE 248				
BIURO PROJEKTOWE				
agencja projektowa A4		SMAGA i wspólnicy ^{sp. z o.o.}		
Nowy Sącz 33-300 Al. Piłsudskiego 46 tel/fax : 18 443 77 83 / 18 443 73 31 email: biuro@agencjaa4.pl nip: 734 001 03 66 regon: 490461827				
PROJEKTOWAŁ		SPRAWDZIŁ		
mgr inż. arch. Beata Smaga upr. proj. bud. UAN-7342-129/92		mgr inż. arch. Jakub Smaga upr. proj. bud. MPOIA/107/2011		
NUMER ZADANIA	SKALA	DATA	REWIZJA	
14.003	1:100	maj 2015	00	
BRANŻA	ARCHITEKTURA		STADIUM PROJEKT BUDOWLANY	
NAZWA RYSUNKU				
RZUT PARTERU PRACE REMONTOWE				
OPRACOWAŁ			NUMER RYSUNKU	
Krystyna Ryglewicz			AR-01	

Wszystkie prawa zastrzeżone. Łącznie z prawem reprodukcji lub udostępniania osobom trzecim tego rysunku lub jego części bez wyraźnego upoważnienia.

ETAP II

ETAP III

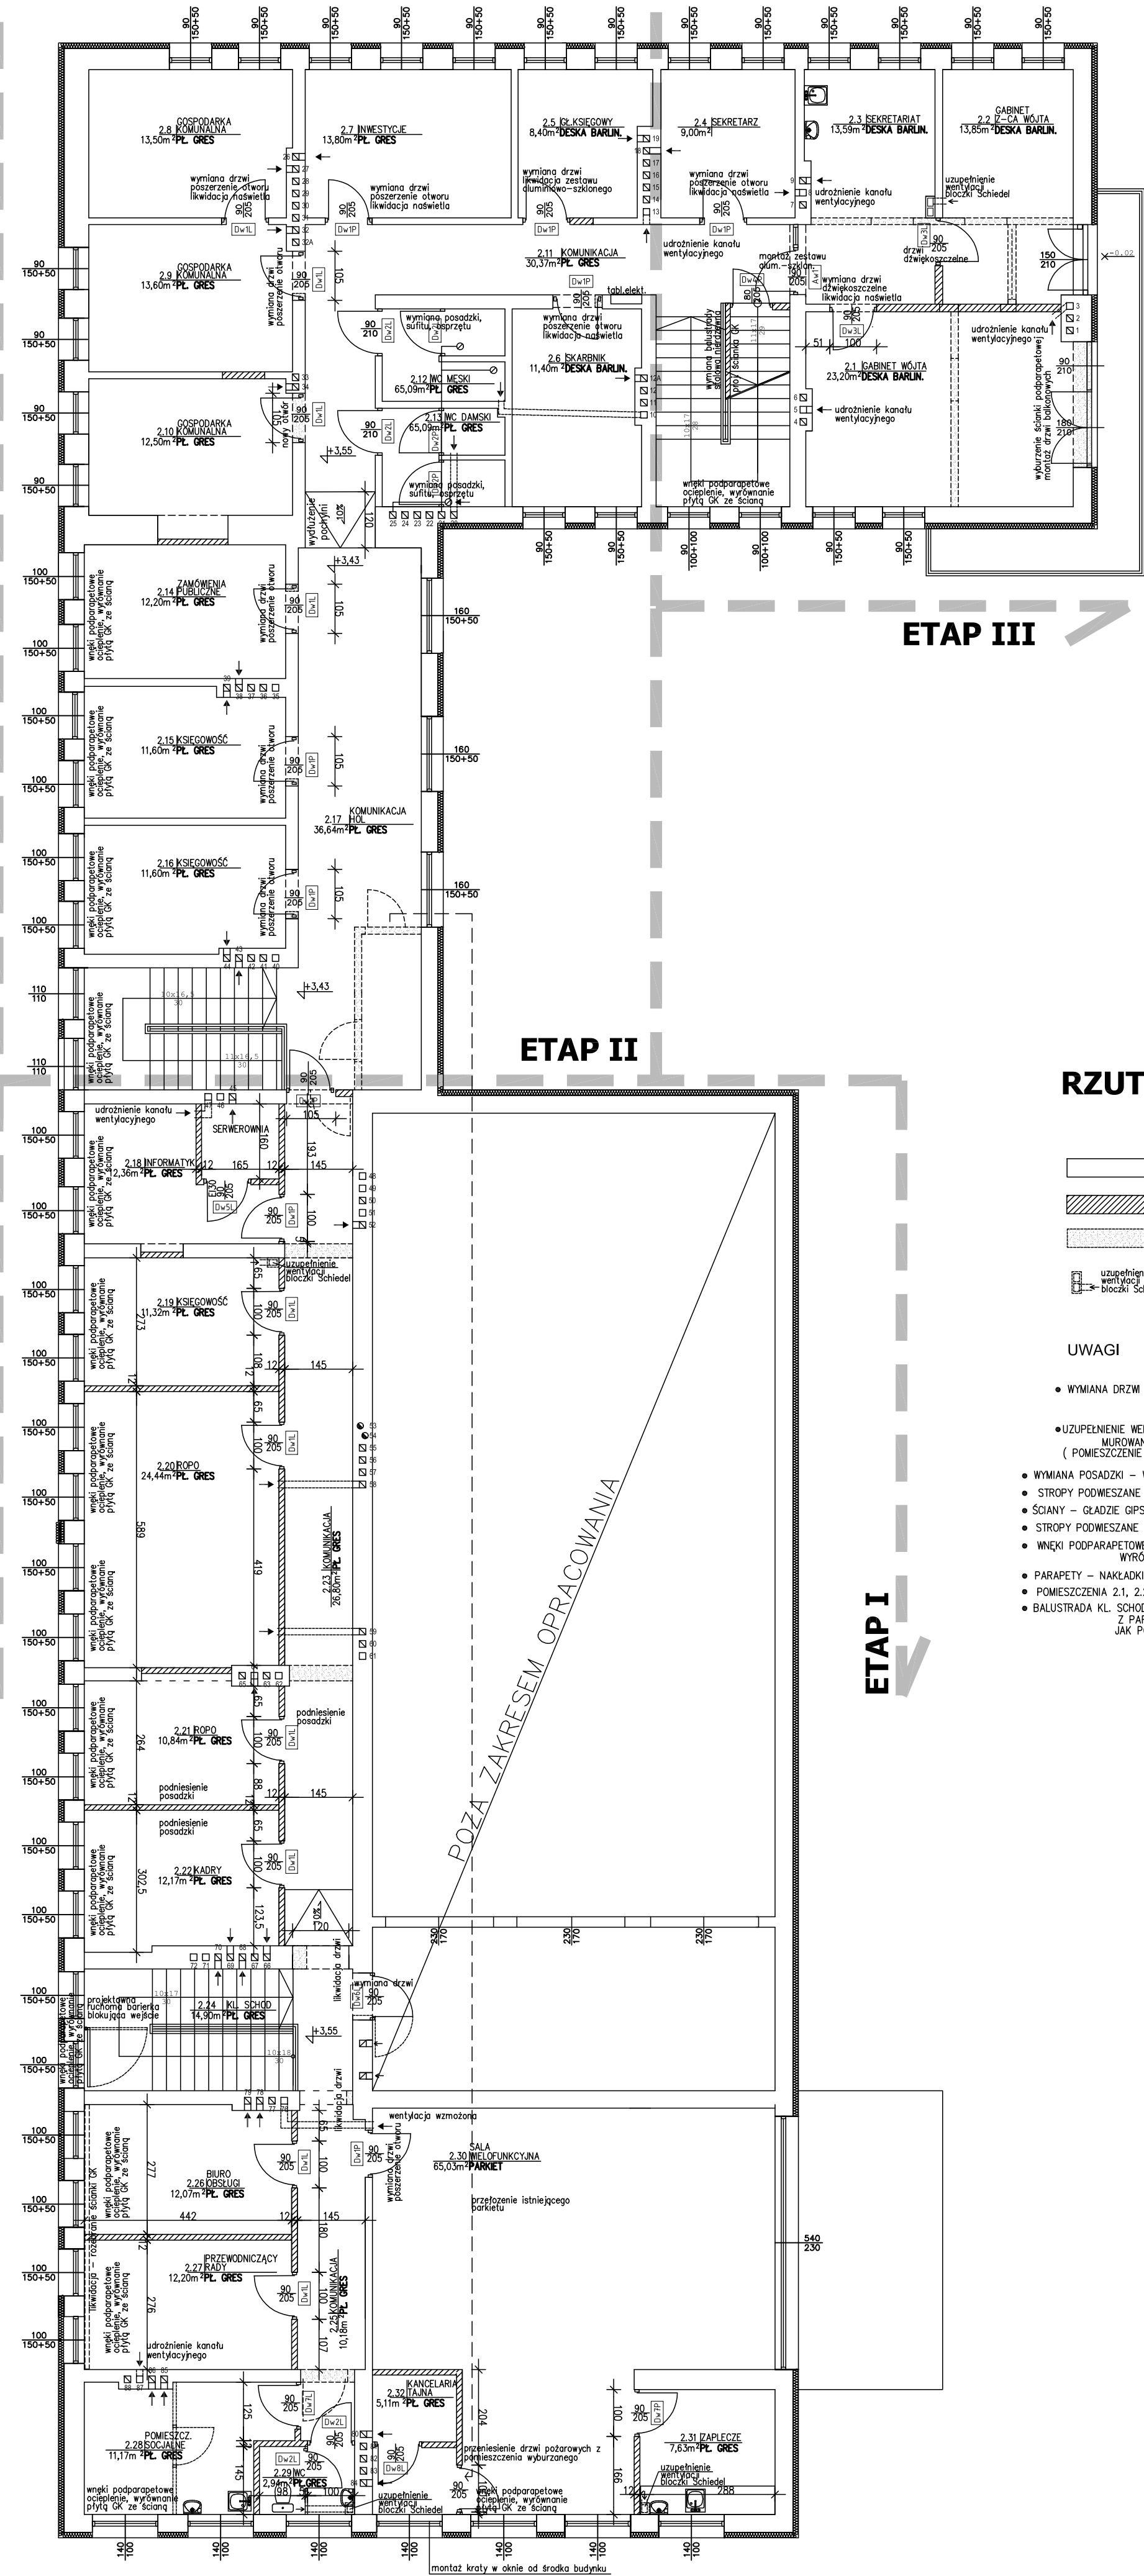

ETAP III

ETAP II

ETAP I

RZUT PIĘTRA


- ŚCIANY ISTNIEJĄCE
- ŚCIANY PROJ. – DOMUROWANIA
- ŚCIANY DO WYBURZENIA
- uzupełnienie wentylacji blok. Schiedel
- PROJEKTOWANE BLODKI WENTYLACYJNE

UWAGI

- WYMIANA DRZWI – SZEROKOŚĆ W ŚWIEŁE 90 CM
DOSTOSOWANIE OTWORÓW DO OBOWIAZUJĄCEGO WYMIARU
OPIS NA RZUTACH – W ŚWIEŁE PRZEJŚCIA
- UZUPEŁNIENIE WENTYLACJI – KSZTAŁTKI WENTYLACYJNE "SCHIEDEL"
MURUJANE OD STROPU, NAD STROPEM PODDASZA OMUROWANE
(POMIESZCZENIE 2.2, 2.19, 2.29, 2.31)
- WYMIANA POSADZKI – WYLEWKI SAMOPOZIOMUJĄCE, POSADZKA WG. OPISÓW
- STROPY PODWIESZANE – SYSTEMOWE MODUŁOWE, OBNIŻENIE 10 CM
- ŚCIANY – GŁADZIE GIPSOWE, MALOWANIE FARBĄ EMULSYJNĄ, LATEKSOWĄ
- STROPY PODWIESZANE – SYSTEMOWE MODUŁOWE
- WNĘKI PODPARAPETOWE OCIEPLIĆ STYROPIANEM GR. 10CM.
WYRÓWNAĆ Z LICEM ŚCIANY PŁYTĄ GK
- PARAPETY – NAKŁADKI Z PCV, DREWNOPODOBNE
- POMIESZCZENIA 2.1, 2.2, 2.3, 2.4, 2.5, 2.6 – PROJ. KLIMATYZACJA
- BALUSTRA KL. SCHODOWEJ – WYMIANA NA STAŁOWĄ NIERDZEWNĄ
JAK POZOSTAŁE DWE KLATKI SCHODOWE

REW	OPIS ZMIAN	WPROW.	DATA
INWESTOR			
URZĄD GMINY PODEGRODZIE 33-386 PODEGRODZIE 248			
OBJEKT / TEMAT			
REMONT BUDYNKU URZĘDU GMINY PODEGRODZIE			
ADRES INWESTYCJI			
33-386 PODEGRODZIE 248			
BIURO PROJEKTOWE			
agencja projektowa A4		SMAGA i wspólnicy ^{sp. z o.o.}	
Nowy Sącz 33-300 Al. Piłsudskiego 46 tel/fax : 18 443 77 83 / 18 443 73 31 email: biuro@agencjaa4.pl nip: 734 001 03 66 regon: 490461827			
PROJEKTOWAŁ		SPRAWDZIŁ	
mgr inż. arch. Beata Smaga upr. proj. bud. UAN-7342-129/92		mgr inż. arch. Jakub Smaga upr. proj. bud. MPOIA/107/2011	
NUMER ZADANIA	SKALA	DATA	REWIZJA
14.003	1:100	maj 2015	00
BRANŻA	STADIUM		
ARCHITEKTURA	PROJEKT BUDOWLANY		
NAZWA RYSUNKU			
RZUT I PIĘTRO PRACE REMONTOWE			
OPRACOWAŁ			NUMER RYSUNKU
Krystyna Ryglewicz			AR-02

Wszystkie prawa zastrzeżone. Łącznie z prawem reprodukcji lub udostępnienia osobom trzecim tego rysunku lub jego części bez wyraźnego upoważnienia.

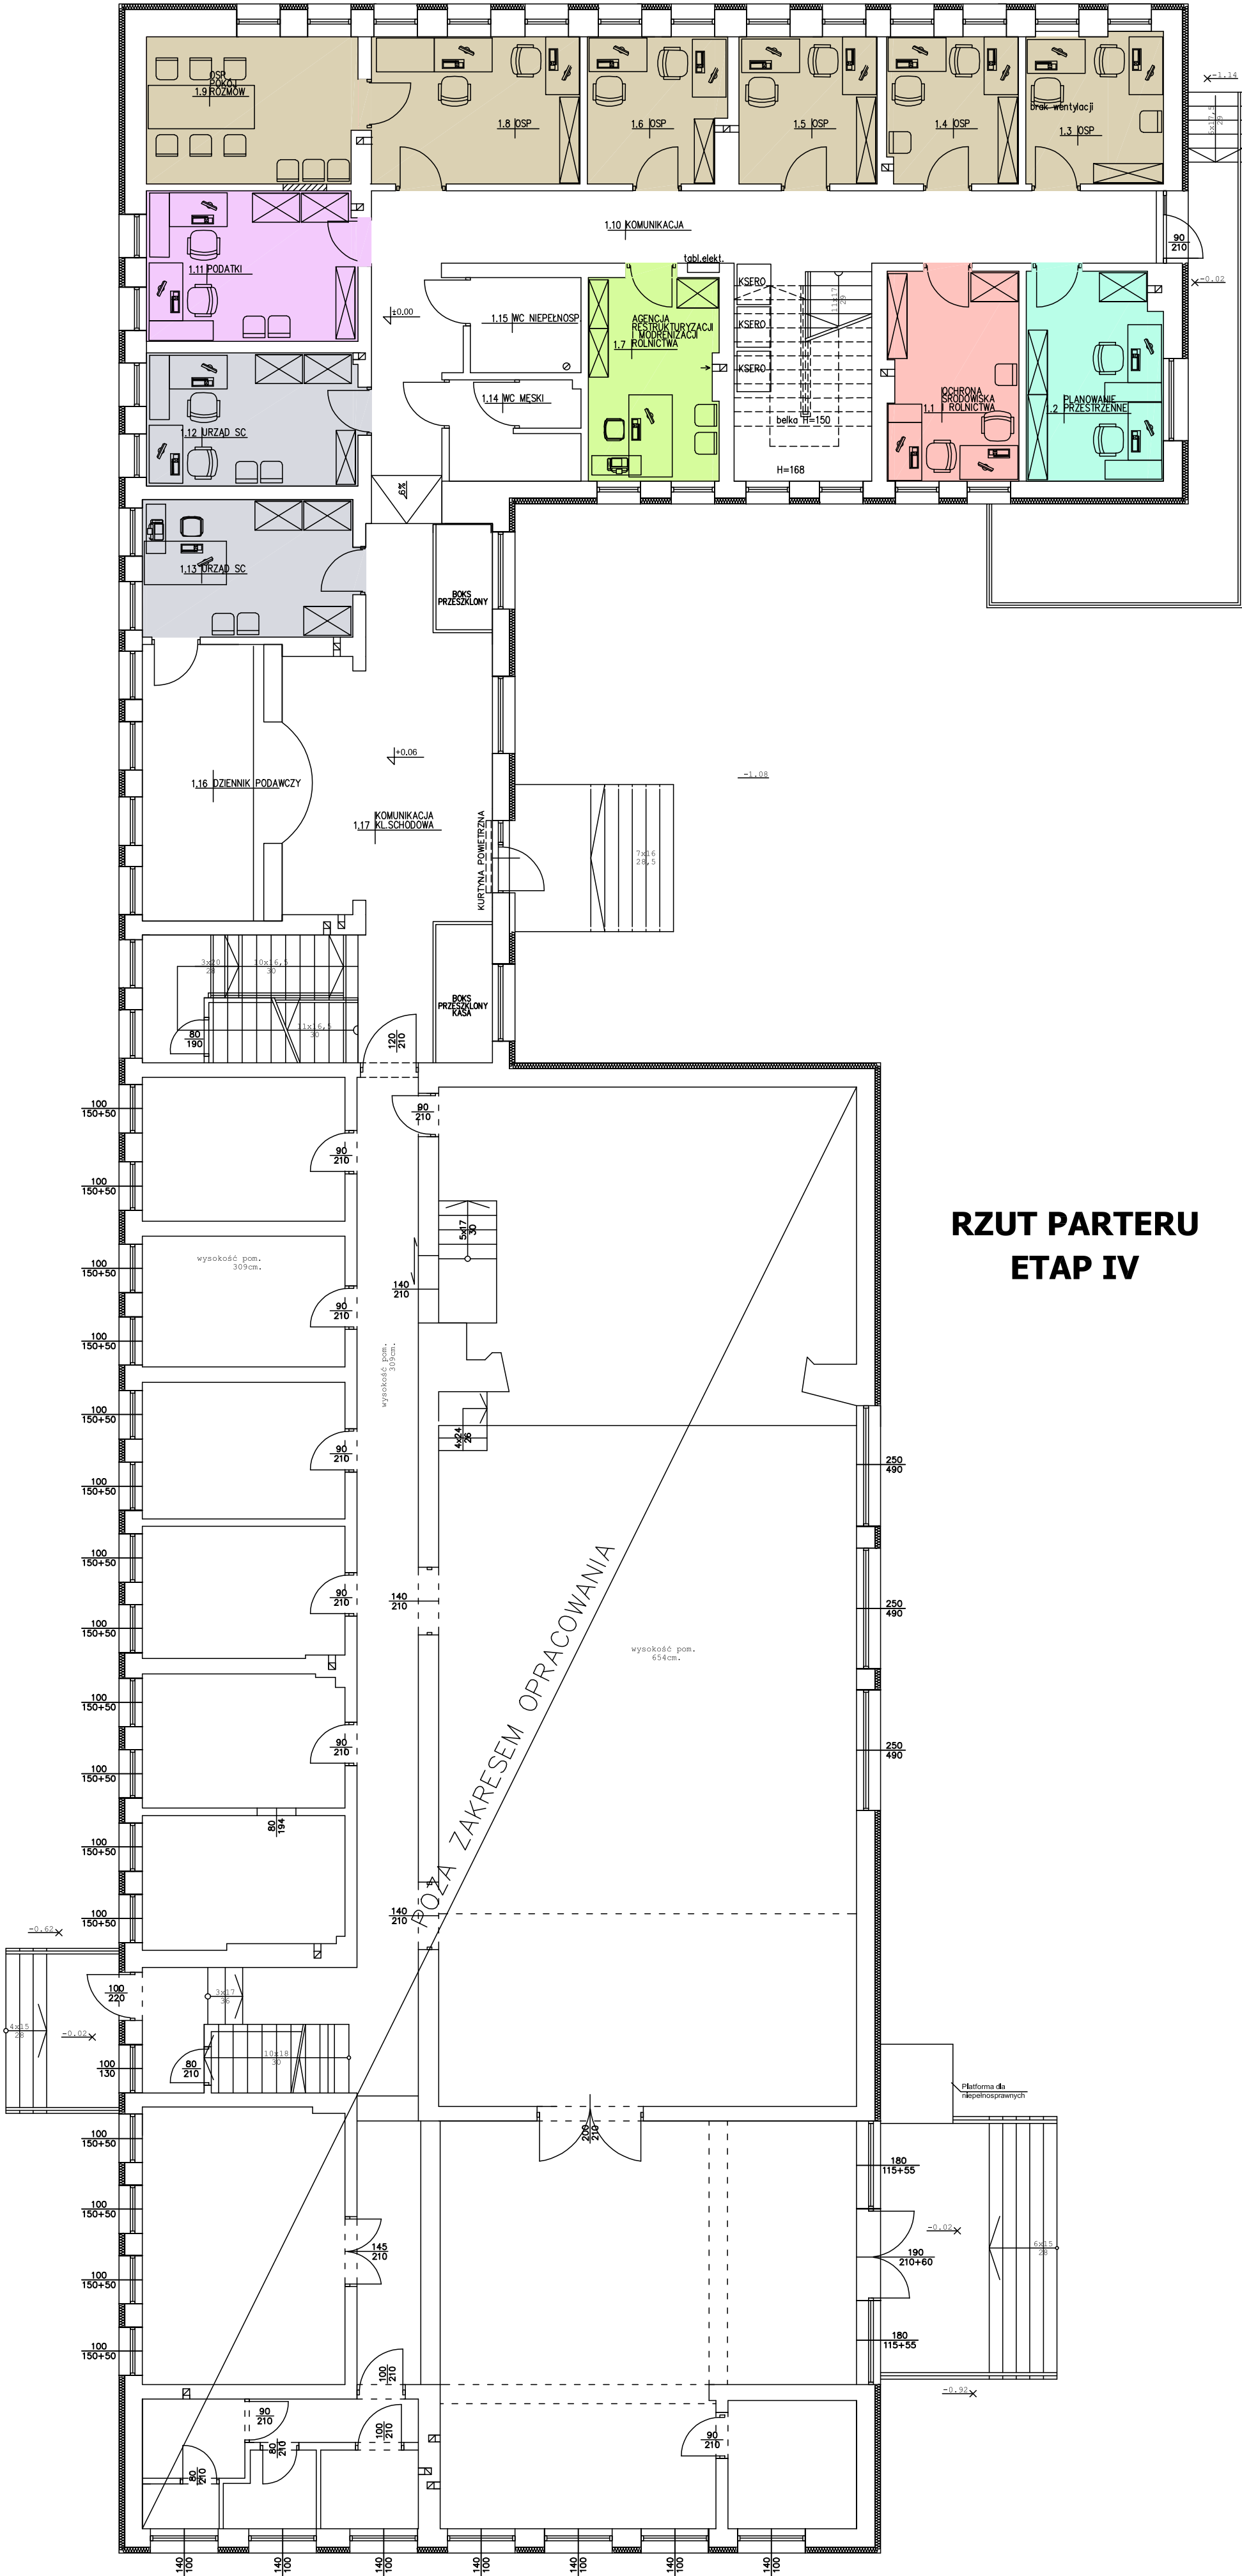


RZUT PARTERU
ETAP IV

01	Zmiany wprowadzone na wniosek Inwestora		XX	2013-XX-XX
REW		OPIS ZMIAN	WPROW.	DATA
INWESTOR				
URZĄD GMINY PODEGRODZIE 33-386 PODEGRODZIE 248				
OBJEKT / TEMAT				
REMONT BUDYNKU URZĄD GMINY				
ADRES INWESTYCJI				
33-386 PODEGRODZIE 248				
BIURO PROJEKTOWE				
agencja projektowa A4		SMAGA i wspólnicy ^{sp. j.}		
Nowy Sącz 33-300 Al. Piłsudskiego 46 tel/fax : 18 443 77 83 / 18 443 73 31 email: biuro@agencjaa4.pl nip: 734 001 03 66 regon: 490461827				
PROJEKTOWAŁ		SPRAWDZIŁ		
mgr inż. arch. Beata Smaga upr. proj. bud. UAN-7342-129/92		mgr inż. arch. Jakub Smaga upr. proj. bud. MPOIA/107/2011		
NUMER ZADANIA	SKALA	DATA	REWIZJA	
14.003	1:100	marzec 2015	00	
BRANŻA	STADIUM		PROJEKT BUDOWLANY	
ARCHITEKTURA				
WAZNA RYSUNKU				
RZUT PARTERU UKŁAD FUNKCYJONALNY				
OPRACOWAŁ			NUMER RYSUNKU	
Krystyna Ryglewicz			AR-01	

wszystkie prawa zastrzeżone łącznie z prawem reprodukcji lub udostępniania osobom trzecim tego rysunku lub jego części bez wyraźnego upoważnienia

ETAP II

ETAP III

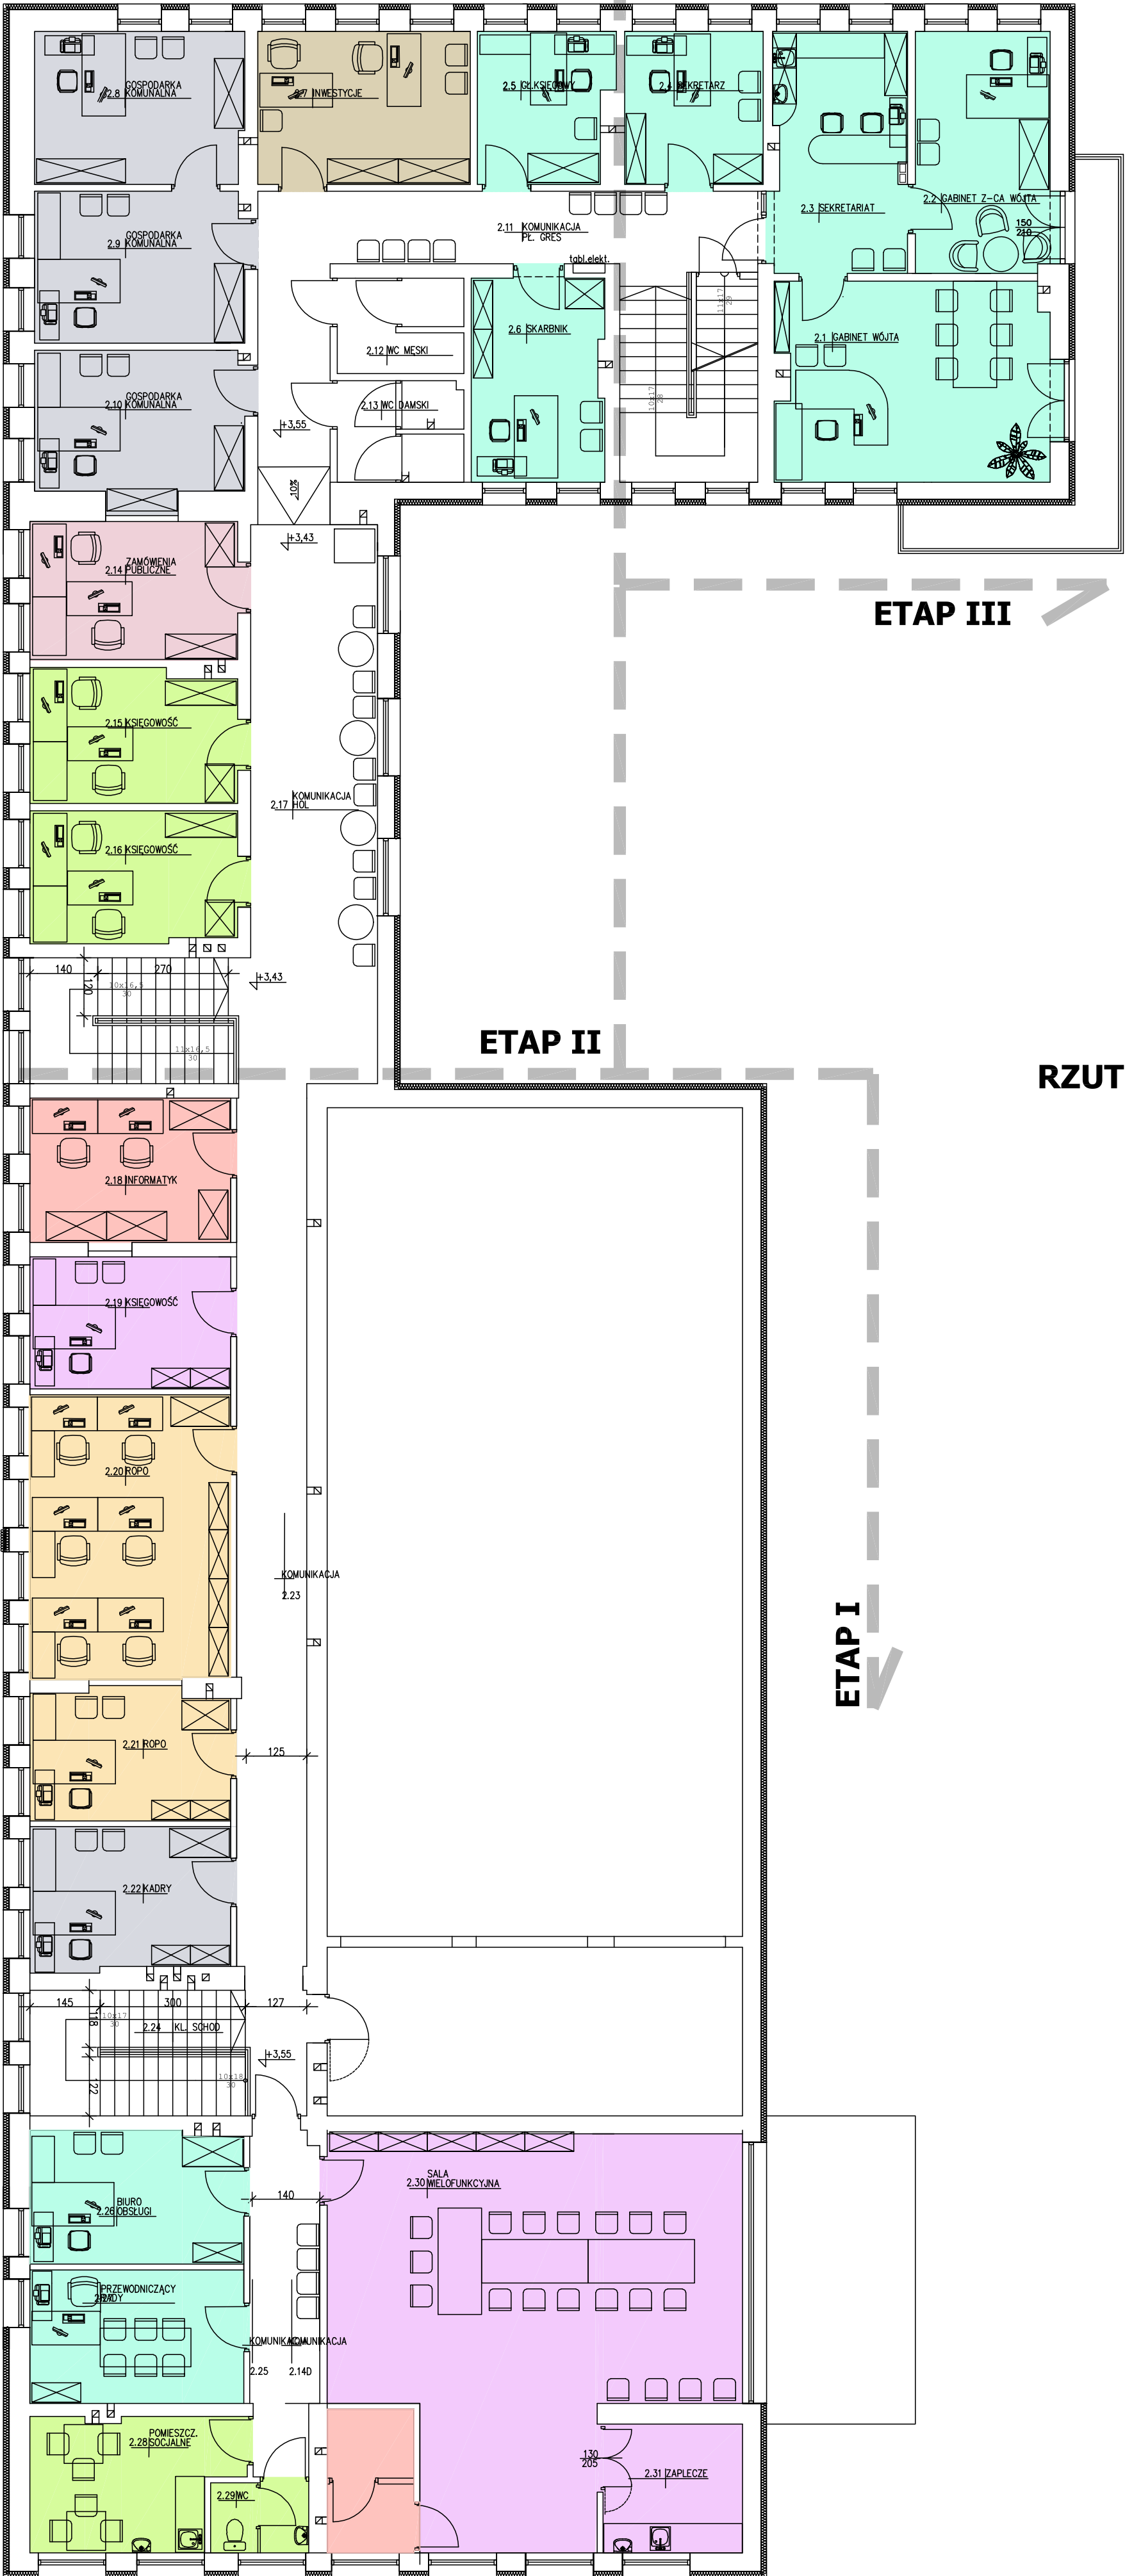

RZUT PIĘTRA

01	Zmiany wprowadzone na wniosek Inwestora	XX	2013-XX-XX
REW	OPIS ZMIAN	WPROW.	DATA
INWESTOR			
URZĄD GMINY PODEGRODZIE 33-386 PODEGRODZIE 248			
OBJEKT / TEMAT			
REMONT BUDYNKU URZĄD GMINY			
ADRES INWESTYCJI			
33-386 PODEGRODZIE 248			
BIURO PROJEKTOWE			
agencja projektowa A4		SMAGA i wspólnicy ^{sp. j.}	
Nowy Sącz 33-300 Al. Piłsudskiego 46 tel/fax : 18 443 77 83 / 18 443 73 31 email: biuro@agencjaa4.pl nip: 734 001 03 66 regon: 490461827			
PROJEKTOWAL		SPRAWODZIEL	
mgr inż. arch. Beata Smaga upr. proj. bud. UAN-7342-129/92		mgr inż. arch. Jakub Smaga upr. proj. bud. MPOIA/107/2011	
NUMER ZADANIA	SKALA	DATA	REWIZJA
14.003	1:100	marzec 2015	00
BRANŻA	STADIUM		
ARCHITEKTURA	PROJEKT BUDOWLANY		
NAZWA RYSUNKU			
RZUT I PIĘTRO UKŁAD FUNKCYJNALNY			
OPRACOWAŁ		NUMER RYSUNKU	
Krystyna Ryglewicz		AR-02	

wszystkie prawa zastrzeżone łącznie z prawem reprodukcji lub udostępniania osobom trzecim tego rysunku lub jego części bez wyraźnego upoważnienia

DRZWI WEWNĘTRZNE																		
SYMBOL	Dw1		Dw2		Dw3		Dw4		Dw5		Dw6		Dw7		Dw8		Aw1	
Skrzydło	L	P	L	P	L	P	L	P	L	P	L	P	L	P	L	P	L	P
SCHEMAT																		
Wewn. wymiar oszczędnicy	S	90	90	90	90	80	90	90	90	90	90	90	90	90	90	90	(130) 90+40	
	H	205	205	205	205	205	205	205	205	205	205	205	205	205	205	205	205	
Wymiar otworu w murze	S	100	100	100	100	90	100	100	100	100	100	100	100	100	100	100	150	
	H	210	210	210	210	210	210	210	210	210	210	210	210	210	210	210	215	
PARTER	4	5	3	-	-	-	-	-	-	-	-	-	-	-	-	-	-	
	10	9	5	2	2	-	1	-	1	-	1	-	1	-	1	-	1	
PIĘTRO 1	14	14	8	2	2	-	-	1	-	1	-	1	-	1	1	-	1	
	28		10		2		1		1		1		2		1		1	
UWAGI	• drzwi jednoskrzydłowe pływające z przeszkleniem oszczędzającym w zamknięciu • regulowana • wyposażone w zamek, klamkę • należy przylgnąć wzór drzwi zblębiony do drzwi istniejących w pomieszczeniach 1.2, 1.3, 1.4		• drzwi jednoskrzydłowe pływające pełne • oszczędzająca osłonowa regulowana • wyposażone w zamek, klamkę • należy przylgnąć wzór drzwi zblębiony do drzwi istniejących w pomieszczeniach 1.2, 1.3, 1.4		• drzwi jednoskrzydłowe pełne, dwukrotnie oszczędzająca osłonowa regulowana • wyposażone w zamek, klamkę • należy przylgnąć wzór drzwi zblębiony do drzwi istniejących w pomieszczeniach 1.2, 1.3, 1.4		• drzwi jednoskrzydłowe pływające pełne • oszczędzająca osłonowa regulowana • wyposażone w zamek, klamkę • należy przylgnąć wzór drzwi zblębiony do drzwi istniejących w pomieszczeniach 1.2, 1.3, 1.4		• drzwi jednoskrzydłowe pełne, o odporności ogniowej E30 • wyposażone w zamek, klamkę, samozamykacz		• drzwi jednoskrzydłowe pływające z przeszkleniem - wykładane na szklenie, możliwość błędów drzwi w pozycji otwartej • oszczędzająca osłonowa regulowana • wyposażone w zamek, klamkę • należy przylgnąć wzór drzwi zblębiony do drzwi istniejących w pomieszczeniach 1.2, 1.3, 1.4		• drzwi jednoskrzydłowe pływające z przeszkleniem oszczędzającym w zamknięciu • regulowana • wyposażone w zamek, klamkę • podcięcie wentylacyjne dołem (szczelina nad posadzką) • należy przylgnąć wzór drzwi zblębiony do drzwi istniejących w pomieszczeniach 1.2, 1.3, 1.4		• drzwi jednoskrzydłowe pływające z przeszkleniem oszczędzającym w zamknięciu • wyposażone w zamek, klamkę • należy przylgnąć wzór drzwi zblębiony do drzwi istniejących w pomieszczeniach 1.2, 1.3, 1.4		• drzwi aluminiowe przeszklenie (szkło bezpieczne) • niesymetryczny otwór drzwiowy • oszczędzająca wentylacja • samozamykacz z możliwością blokady • wyposażone w komplet okuć i zamek • klamka - stal nierdzewna	
[np. firmy Wykonawcy]																		

UWAGI:

Wykonawca zobowiązany jest dokładnie zapoznać się z projektem i warunkami inspirowanymi na planu budowy, przed ostateczną realizacją zamówienia należy przeprowadzić obmowę techniczną i montażową na budowie w celu skorygowania wymiarów zamówieniowców oraz przekazać informacje o zmianach jednolitości projektowej, wszelkie zmiany należy uzgodnić z jednostką projektową, a z inwestorem lub przedstawicielem inwestora, wymiary na rysunku podane są w centymetrach, zestawienie słuszy i solidni rozprawyć łącznie z pozostającymi rysunkami projektu architektonicznego (zauw. przewidyw. elewacje)

- minimalna szerokosc palenego srodka 90cm
- w otworach drzwi na kieszonke podmycie wymiary szafki przejsciowej
- podlamewanie drzwi w szafce nie moze byc zamkniecie przez szklany dzwonek, szklany dzwonek i lina uzadnienie
- wymiary w szafce miedzy innymi szatownikow z podcienczeniem stolikow szafki z nadcienczeniem szklanych dzwonek
- drzwi szklanych dzwonekow musiac osiadcenie haselek otwierania jest lina otwierajaca dla drzwi haselek szklanych
- z tym ze haselek otwierajacy musiac osiadcenie haselek otwierajacy jest lina otwierajaca dla drzwi haselek szklanych
- wymiary naley sprawdzac ze szafki haselek z tym ze haselek otwierajacy musiac osiadcenie haselek otwierajacy jest lina otwierajaca dla drzwi haselek szklanych
- wymiary naley dostosowac do technologii podcienczenia

REV.	OPSZ. ZMIAN	WPROW.	DATA
INSTRUKCJA			
URZĄD GMINY PODEGRODZIE 33-386 PODEGRODZIE 248			
OBJĘCI / TEMAT			
REMONT BUDYNKU URZĘDU GMINY PODEGRODZIE			
ADRES INWESTYCJI			
33-386 PODEGRODZIE 248			
BUDOWA PROJEKTOWE			
agencja projektowa A4		SMAGA i współpracownicy sp. j.	
Nowy Szysz 33-300 Al. Piłsudskiego 46, tel/fax : 18 443 77 83 / 18 443 73 31 email: biuro@agencjasa4.pl mlp: 734 001 03 66 regon: 490481827			
PROJEKTOWIEK		SPRACOWIEK	
mgr inż. arch. Beata Smaga upr. proj. bud. UAN-7342-12392		mgr inż. arch. Jolanta Smaga upr. proj. bud. MPOA.607/2011	
NOMER ZAGŁOSZENIA		DATA	
14.003	SKALA	mejs 2015	
1:100		00	
ARCHITEKTURA		PROJEKT BUDOWLANY	
NADANY INŻYNIEREM		STYPIENIA	
ZESTAWIENIE DRZWI		REWIZJA	
OWOCOWANA		INFORMACJE	
		AR-03	