


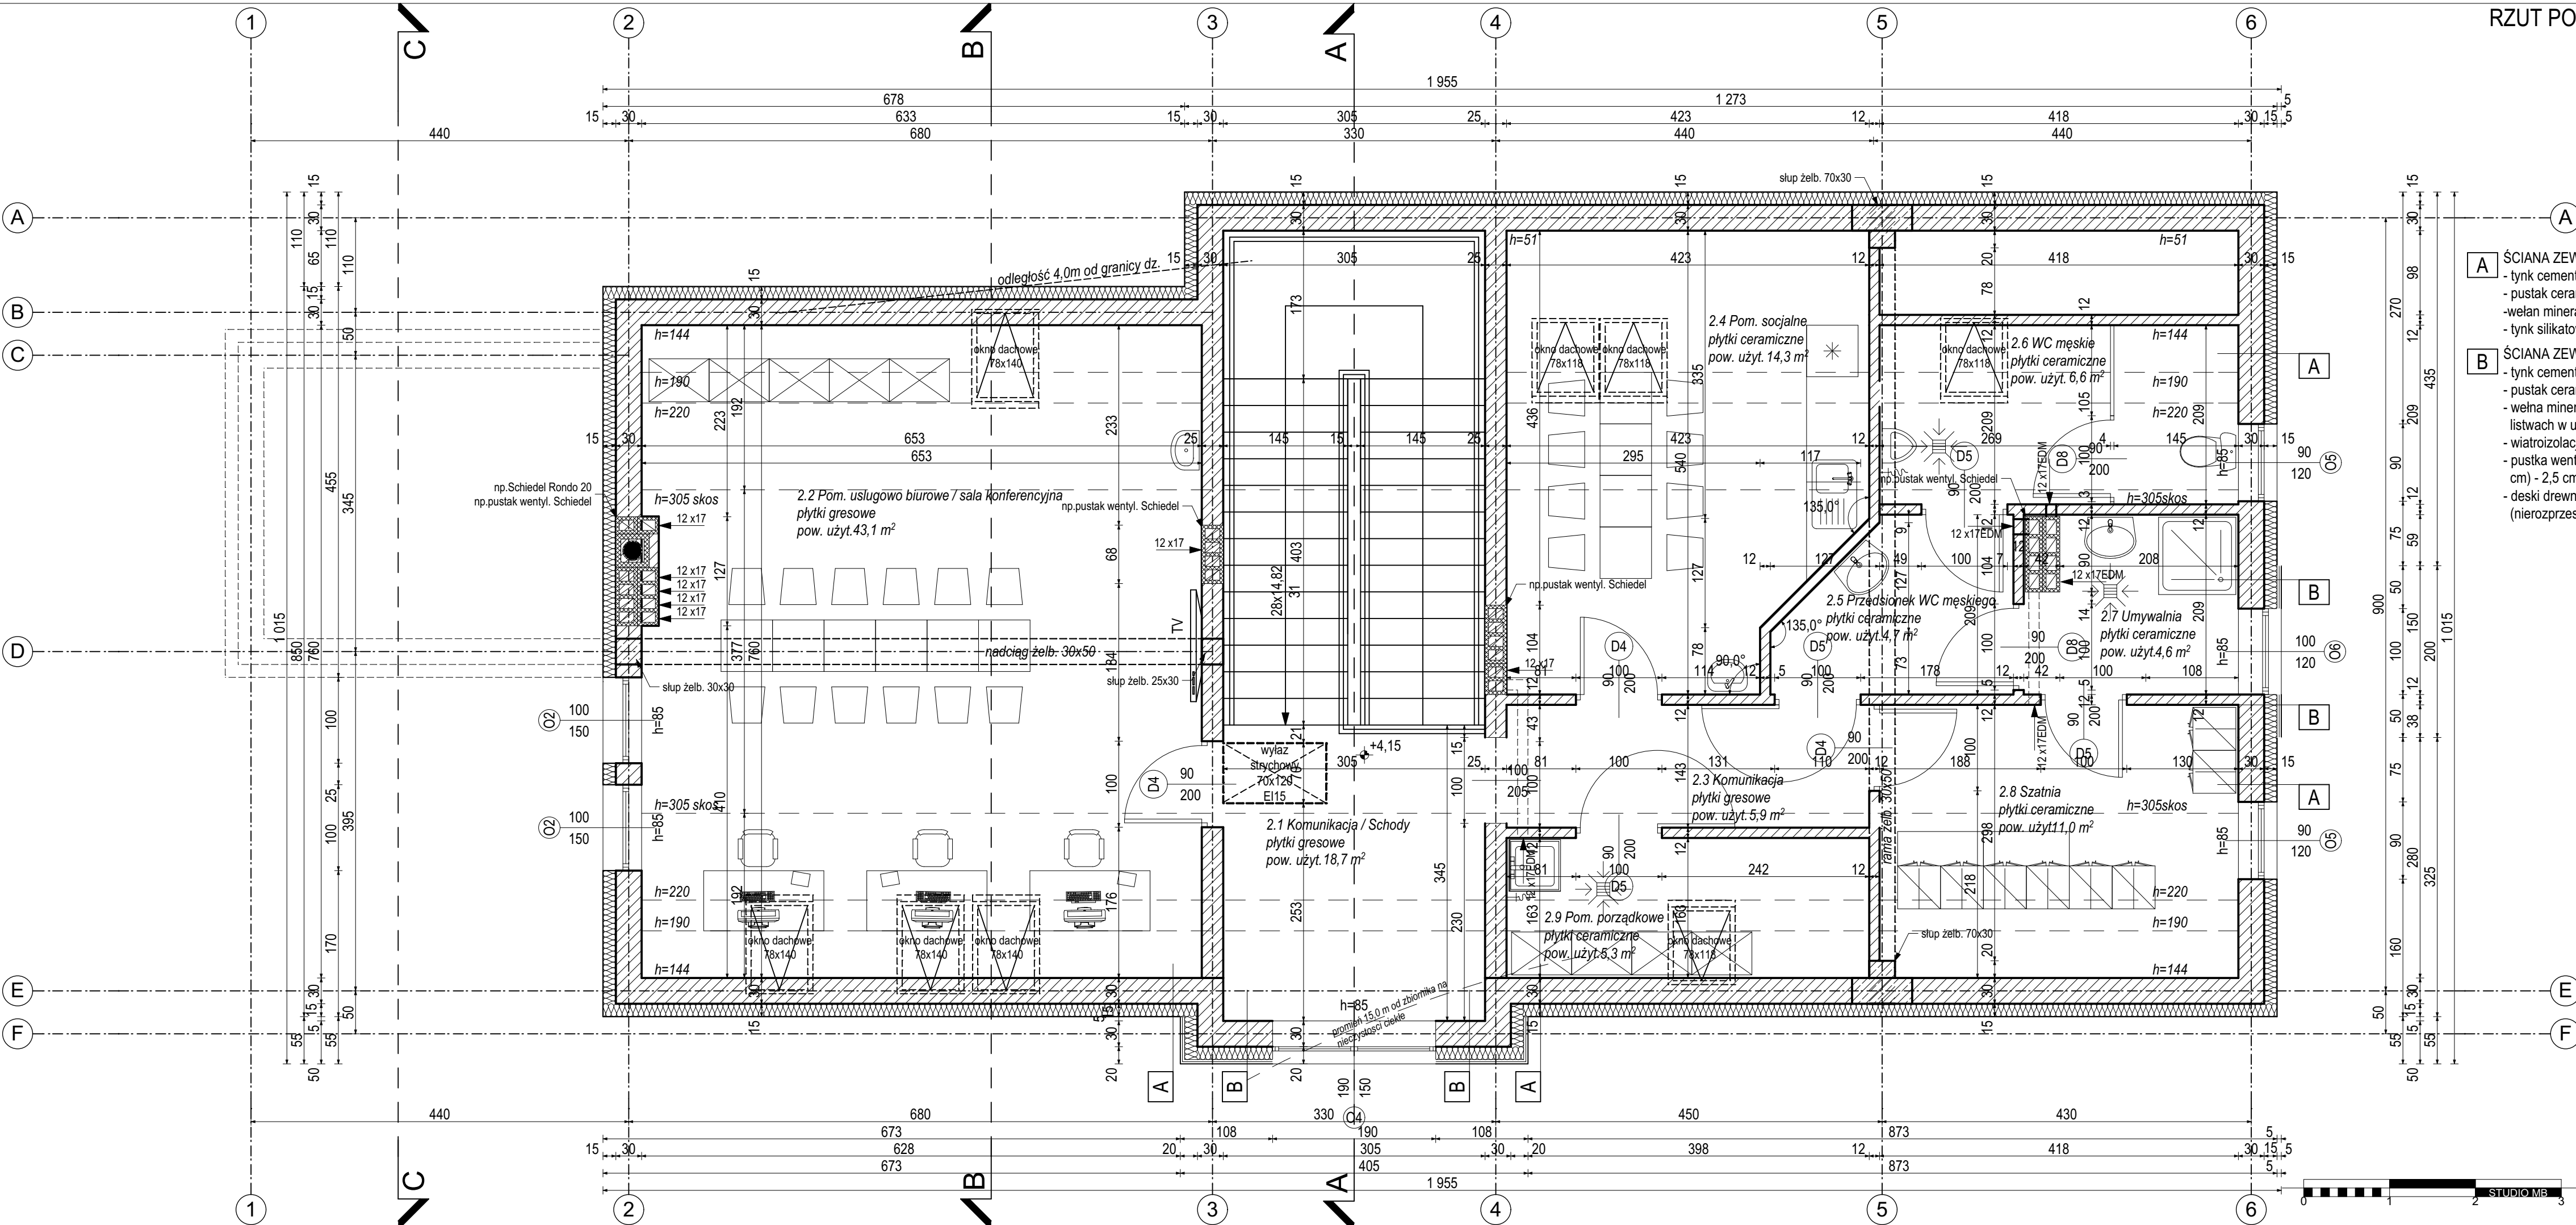

- A** ŚCIANA ZEWNĘTRZNA (układ warstw od wewnątrz):
- tynk cementowo - wapienny - 1,5 cm
 - pustak ceramiczny - 30 cm
 - wełna mineralna 15 cm
 - tynk silikatowy
- B** ŚCIANA ZEWNĘTRZNA (układ warstw od wewnątrz):
- tynk cementowo - wapienny - 1,5 cm
 - pustak ceramiczny - 30 cm
 - wełna mineralna 15 cm (10 cm + 5 cm naprzemiennie na drewnianych listwach w układzie pionowym i poziomym)
 - wiatroizolacja
 - pustka wentylacyjna (pomiędzy pionowymi łatami dystansowymi 2,5x5 cm) - 2,5 cm
 - deski drewniane elewacyjne grub 2 cm impregnowane do klasy NRO (nierozprzestrzeniające ognia)

STUDIO MB

Nowy Sącz, ul. Lwowska 319, tel 606-439-735, e-mail: basiaga@studio-mb.pl

temat: **BUDOWA, PRZEBUDOWA, ROZBUDOWA, NADBUDOWA REMIZY OCHOTNICZEJ STRAŻY POŻARNEJ W GOSTWICY - BUDYNEK USŁUGOWY**

adres: dz. nr ew. 778, obr. Gostwica 0004, gmina Podegrodzie

inwestor: Ochotnicza Straż Pożarna w Gostwicy Gostwica 89, 33-386 Podegrodzie

nazwa rysunku: skala: nr rysunku:

RZUT PODDASZA UŻYTKOWEGO 1:50 3
styczeń 2015

PROJEKT BUDOWLANY

projektant: mgr inż. arch. Mariusz Basiaga
upr. bud. nr MPOIA/130/2008

sprawdzający: