


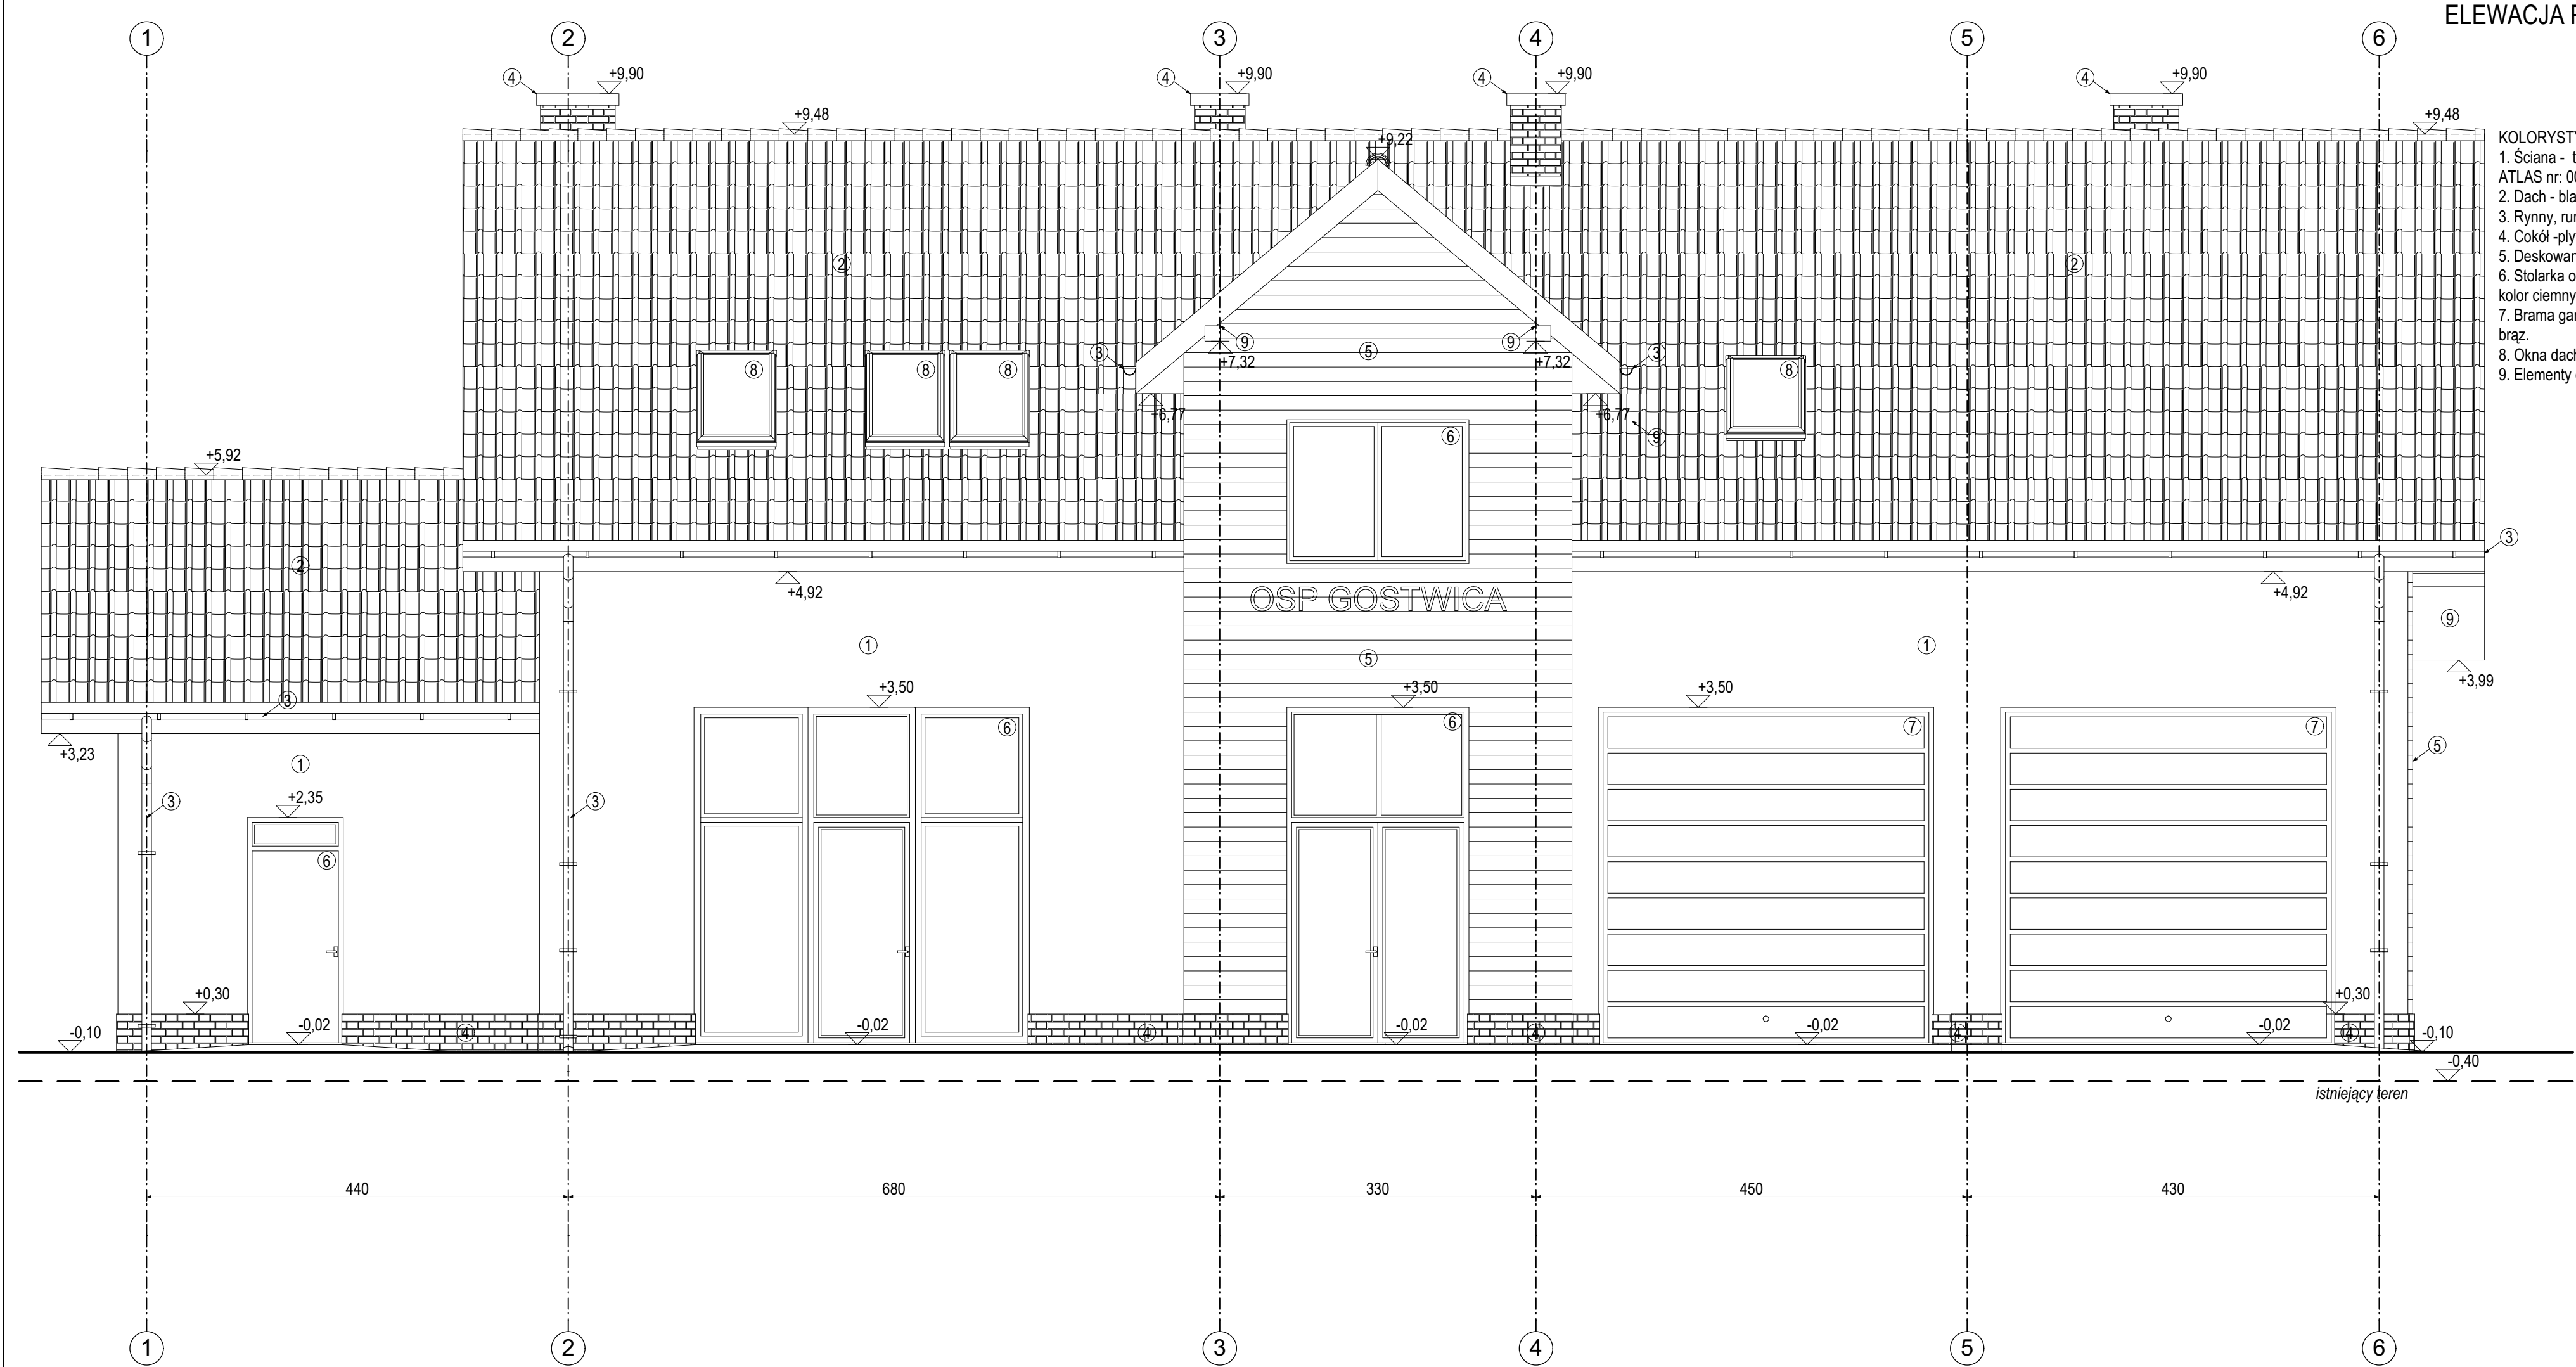

- KOLORYSTYKA ELEWACJI:
1. Ściana - tynk mineralny lub silikatowy - kolor pastelowy, jasno piaskowy np. ATLAS nr: 0035.
 2. Dach - blacha o fakturze dachówki - kolor grafitowy.
 3. Rynny, rury spustowe, obróbki blacharskie - kolor grafitowy.
 4. Cokół - płytki klinkierowe, kominy - cegła klinkierowa kolor grafitowy.
 5. Deski elewacyjne - drewno naturalne bejcowane na brąz.
 6. Stalarka okienna i drzwiowa - aluminium lub PCV - w okleinie drewnopodobnej, kolor ciemny brąz.
 7. Brama garażowa segmentowa- aluminium w okleinie drewnopodobnej, kolor brąz.
 8. Okna dachowe, wylaz dachowy - okucia kolor grafitowy.
 9. Elementy drewniane - naturalne drewno -ciemny brąz.

STUDIO MB

Nowy Sącz, ul. Lwowska 319, tel 606-439-735, e-mail: basiaga@studio-mb.pl		
temat:	BUDOWA, PRZEBUDOWA, ROZBUDOWA, NADBUDOWA REMIZY OCHOTNICZEJ STRAŻY POŻARNEJ W GOSTWICY - BUDYNEK USŁUGOWY	
adres:	dz. nr ew. 778, obr. Gostwica 0004, gmina Podegrodzie	
inwestor:	Ochotnicza Straż Pożarna w Gostwicy Gostwica 89, 33-386 Podegrodzie	
nazwa rysunku:	skala:	nr rysunku:
ELEWACJA POŁUDNIOWA FRONTOWA	1:50	9
	styczeń 2015	

PROJEKT BUDOWLANY

projektant:	mgr inż. arch. Mariusz Basiaga upr. bud. nr MPOIA/130/2008
sprawdzający:	
nr str.	