


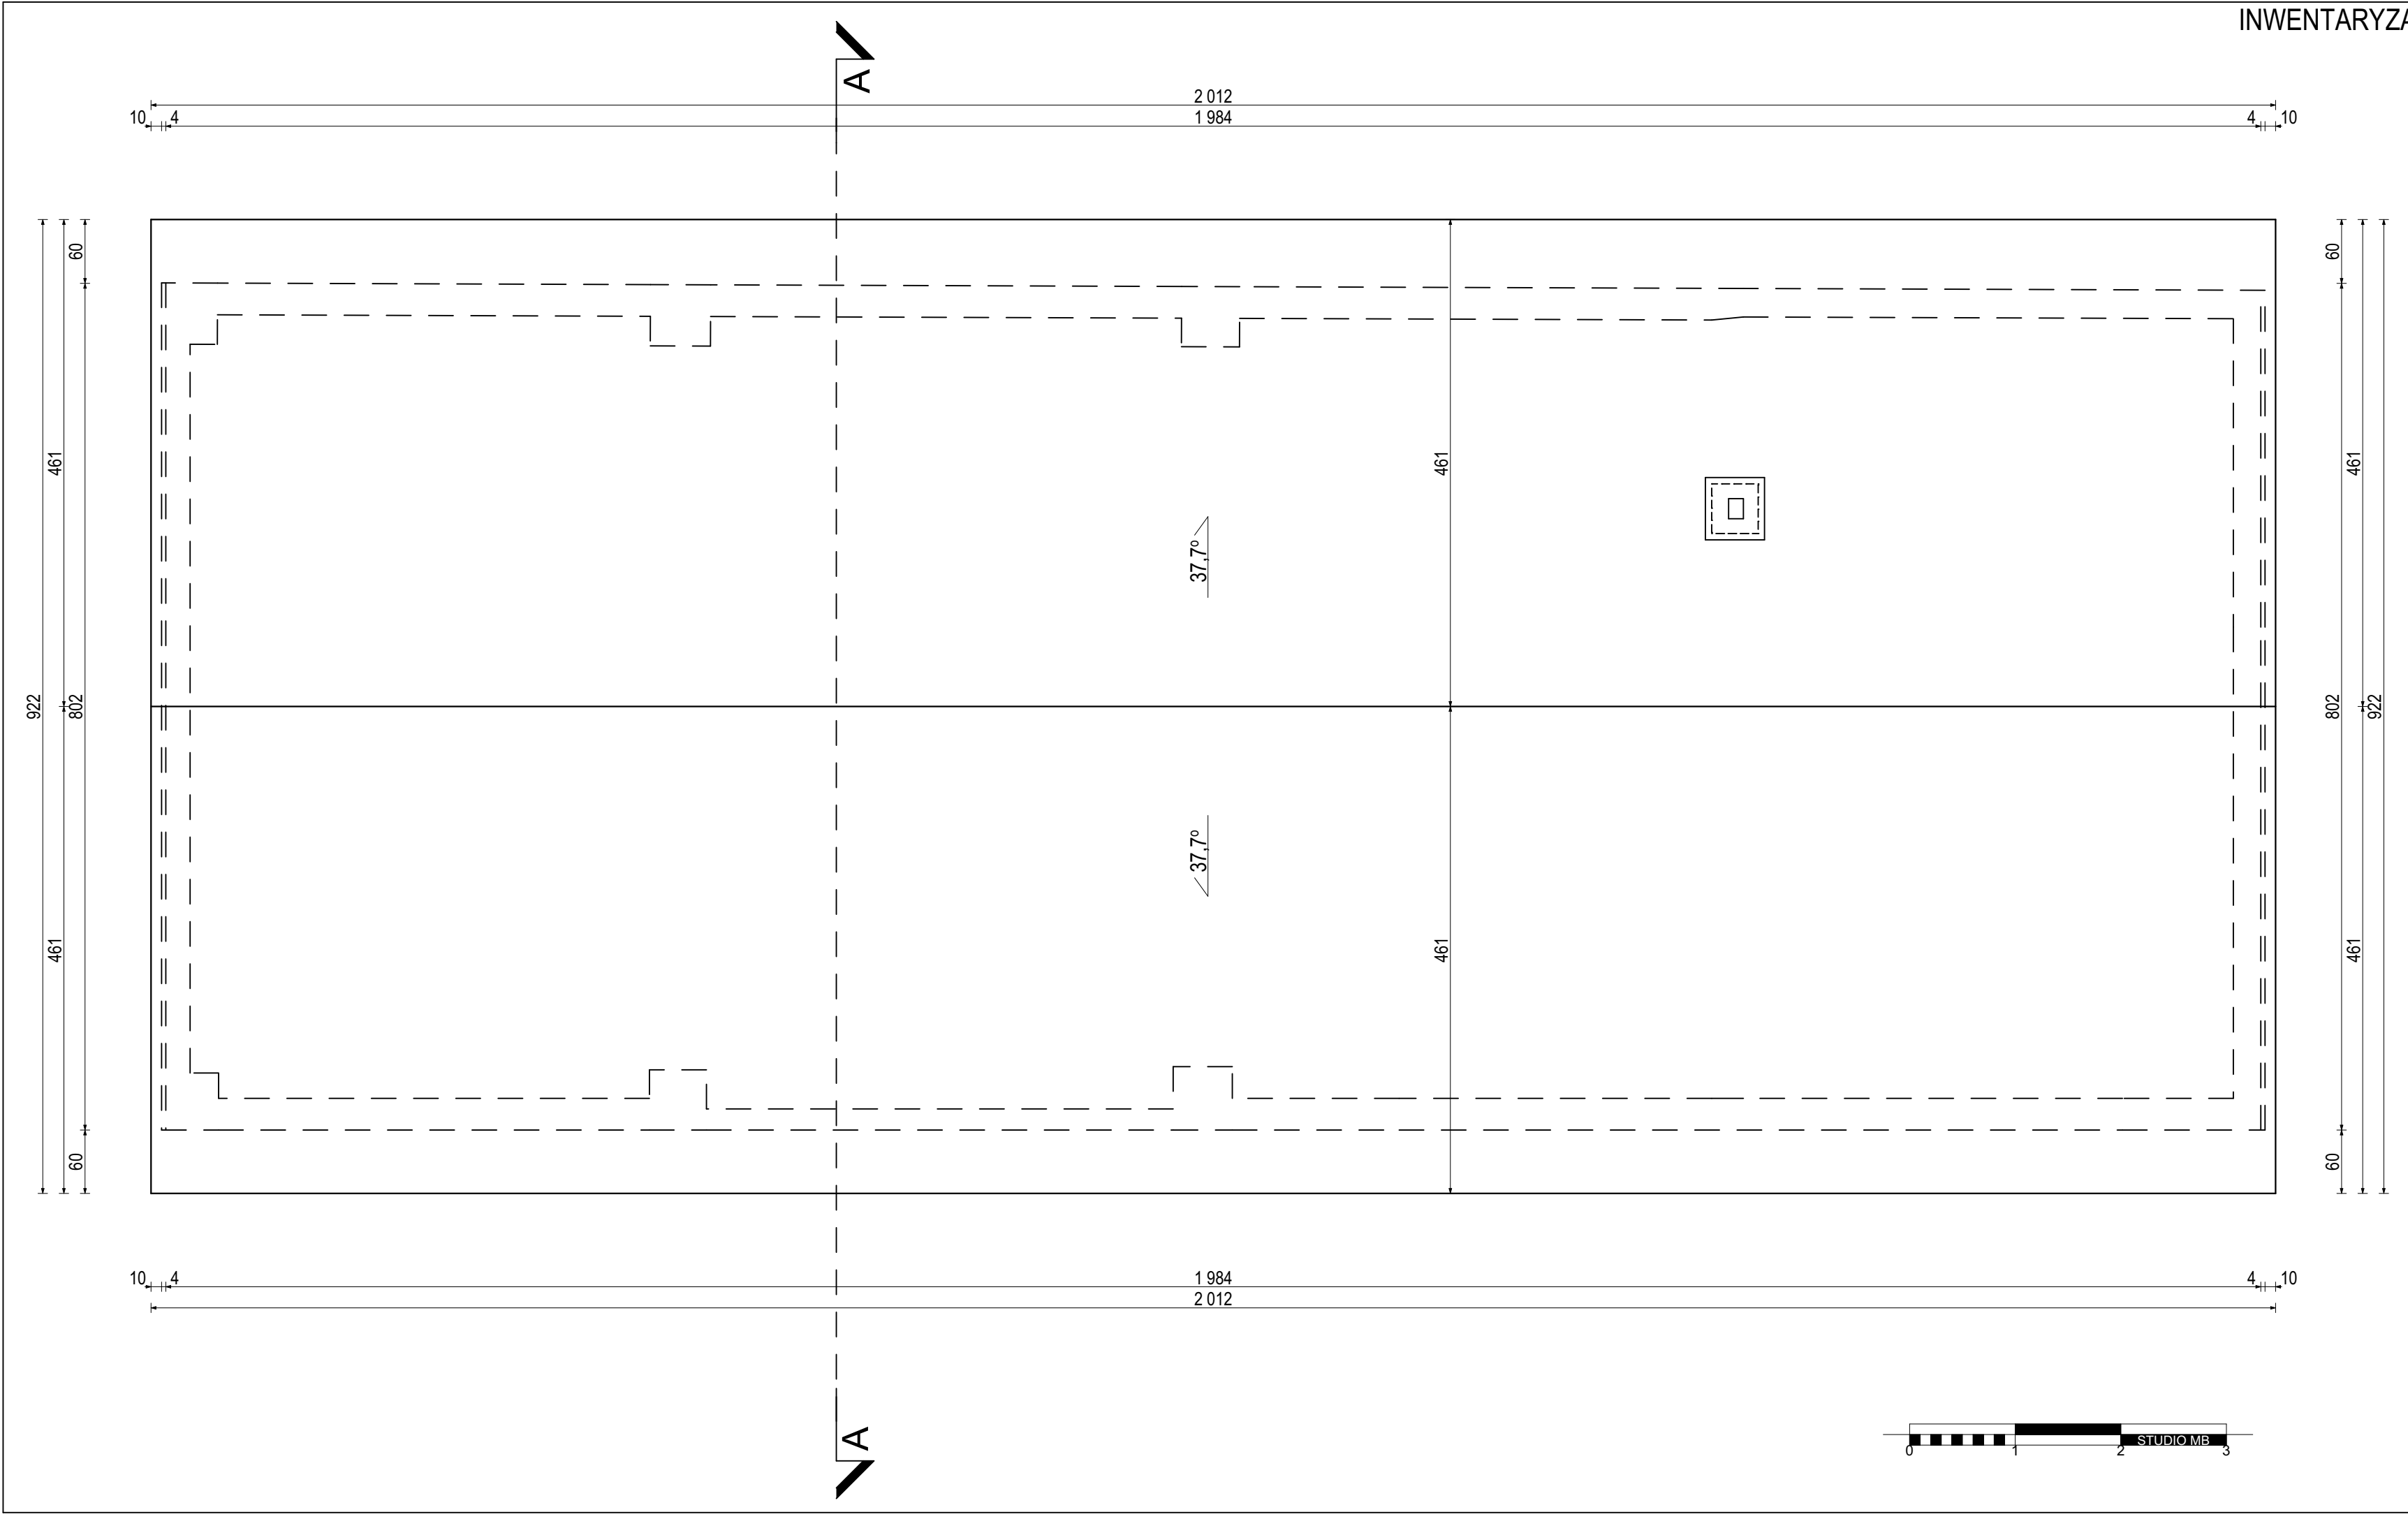

STUDIO MB

Nowy Sącz, ul. Lwowska 319, tel 606-439-735, e-mail: basiaga@studio-mb.pl

temat: BUDOWA, PRZEBUDOWA, ROZBUDOWA,  
NADBUDOWA REMIZY OCHOTNICZEJ  
STRAŻY POŻARNEJ W GOSTWICY -  
BUDYNEK USŁUGOWY

adres: dz. nr ew. 778, obr. Gostwica 0004,  
gmina Podegrodzie

inwestor: Ochotnicza Straż Pożarna w Gostwicy  
Gostwica 89, 33-386 Podegrodzie

|                |              |             |
|----------------|--------------|-------------|
| nazwa rysunku: | skala:       | nr rysunku: |
| RZUT DACHU     | 1:50         | 2.IN        |
|                | styczeń 2015 |             |

I N W E N T A R Y Z A C J A

projektant: mgr inż. arch. Mariusz Basiaga  
upr. bud. nr MPOIA/130/2008

nr str.