


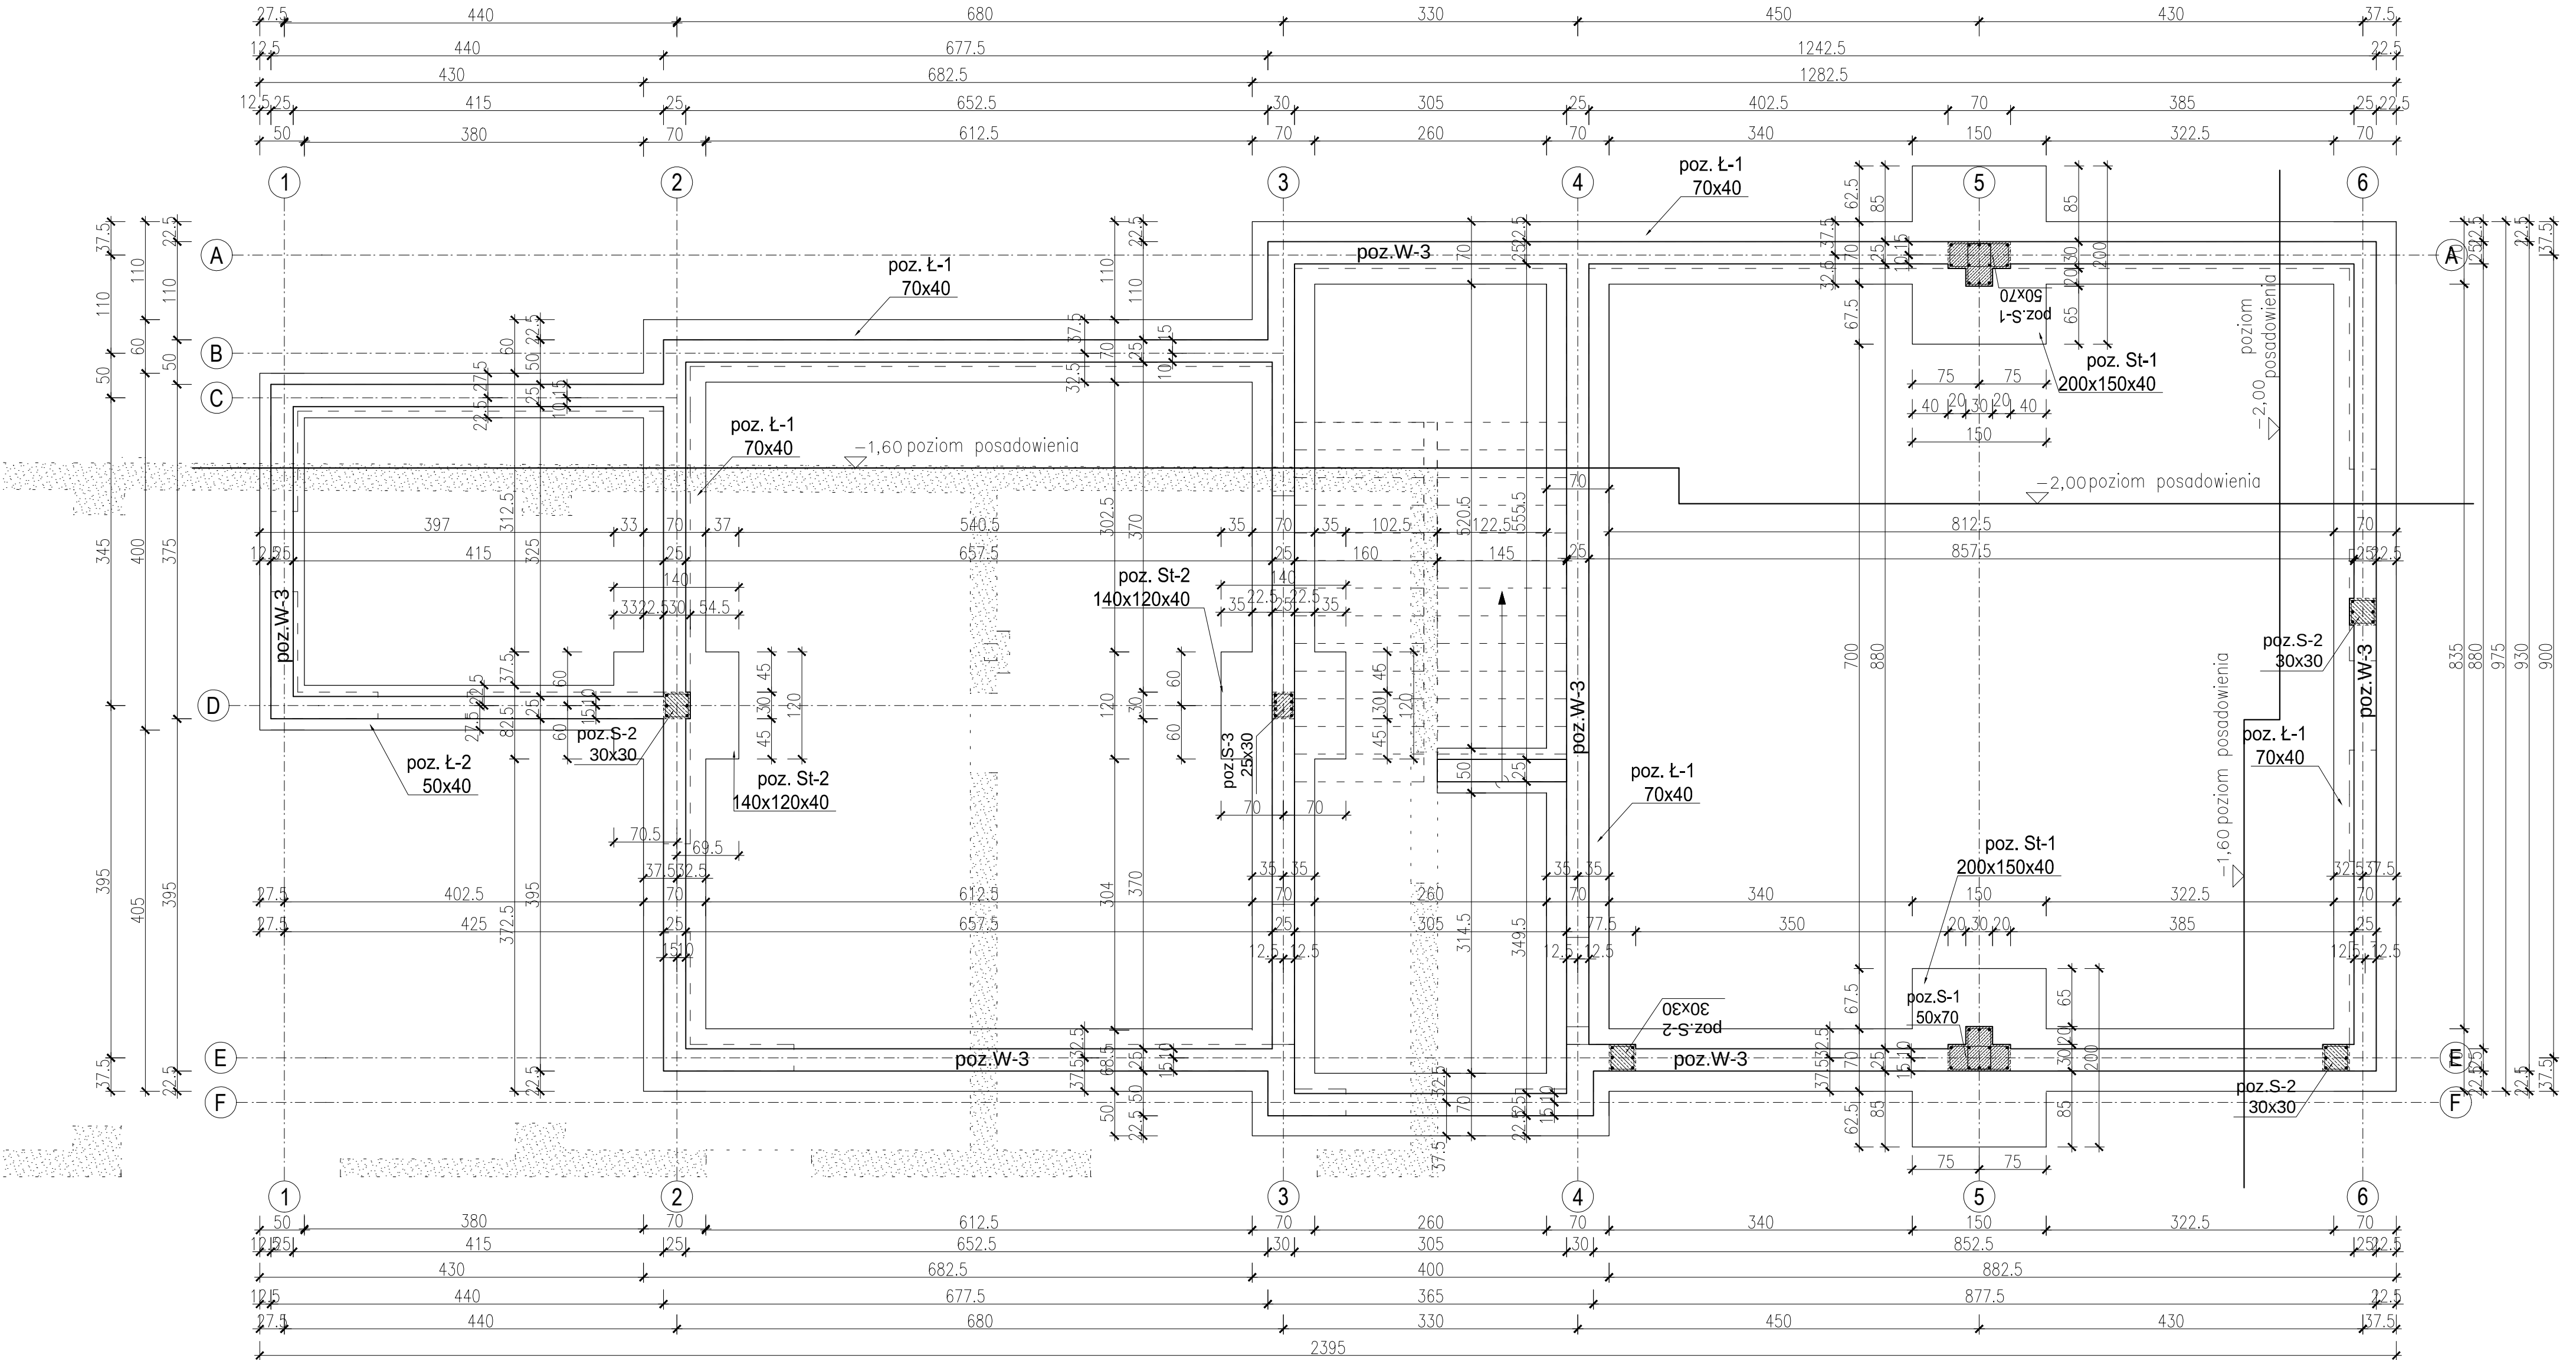

UWAGI WYKONAWCZE

- Istniejącą konstrukcję należy wyburzyć oraz usunąć wszelkie elementy konstrukcyjne budynku istniejącego łącznie instalacjami podziemnymi.
- Poziom posadowienia przyjęto w II warstwie geotechnicznej, o $q_{max}=0.20$ MPa reprezentowanej przez żwirny gliniaste i żwir z otoczkami.
- Posadowienie wykonać na gruncie rodzimym.
- Wszystkie ławy wykonać na podkładzie z betonu chudego wylanego bezpośrednio po usunięciu ostatniego w warstwy gruntu.
- Minimalna grubość otulenia zbrojenia 5cm.
- Nie dopuścić do przekopania wykopu
- W razie występowania słabego gruntu pod ławą, należy zdjąć warstwę słabą i zastosować grubszy podkład z chudego betonu.
- Skarpy wykopów zabezpieczyć szalunkami, lub wykonać ze spadkiem.
- Zbrojenie ław wykonać wg. opisu konstrukcyjnego.
- Na ścianach fundamentowych zastosować izolację przeciwwilgociową wg. wytycznych z architektury.
- Podczas wykonywania ław fundamentowych przewidzieć konieczność wykonania przebieg dla instalacji sanitarnej.
- Ściany fundamentowe zbroić wg. opisu. Oraz zakończyć wiecem W-3
- Zasyp fundamentów wykonać bardzo starannie. Grunt rodzimy użyty do zasypu należy zagęszczać mechanicznie. Podbudowę pod chudy beton również należy w ten sam sposób stabilizować. Pod ścianki działowe wykonać grubszy podkład z betonu chudego 70x25 zbrojenie w formie belki 4#12 dołem 2#12 górą strzemiąca #6 co 15cm.

Obrys budynku istniejącego przewidzianego do wyburzenia.

BETON B25
STAL ZBROJENIOWA
GŁÓWNA AIIIIN RB500W
POMOCNICZA AI
DREWNO KONSTRUKCYJNE C24

PROJEKT BUDOWLANY BRANŻA: KONSTRUKCJA	"STALBET - projekt " mgr inż. Emil Kubacki			
	33-300 Nowy Sącz ul. Krajewskiego 23. tel. 602558772 NIP 734-237-85-09 REGON 120345973 e-mail: emil3x@onet.eu			
	OBIEKT	BUDOWA, PRZEBUDOWA ROZBUDOWA NADBUDOWA BUDYNKU USŁUGOWEGO REMIZY OCHOTNICZEJ STRAŻY POŻARNEJ W GOSTWICY		
	LOKALIZACJA	dz. nr ew. 778 obr. Gostwica 0004, gm. Podegrodzie		
	INWESTOR	Ochotnicza Straż Pożarna w Gostwicy, Gostwica 89, 33–386 Podegrodzie		
	TEMAT RYS.	RZUT FUNDAMENTÓW		
		zespół projektowy	nr. upr. budowl.	specjalność
	Projektował:	mgr inż. Stanisław Szewczyk	7/64	konstrukcja
	Sprawdził:	inż. Marek Krzysztoń	MAP/0029/PWOK/04	konstrukcja
	Opracował:	mgr inż. Emil Kubacki		konstrukcja
	data:	grudzień 2014	skala:	1:50
				nr rys: 1
RYSUNEK PODLEGA OCHRONIE PRAW AUTORSKICH ZGODNIE Z USTAWĄ Z DNIA 4 LUTEGO 1994 ROKU O PRAWIE AUTORSKIM I PRAWACH POKREWNYCH (DZ.U. Z 2006 R. NR 90 POZ. 631 - Z PÓŹNIEJSZYMI ZMIANAMI) WSZELKIE PRAWA ZASTRZEŻONE - REPRODUKCJA LUB UDOSTĘPNIENIE OSOBOM TRZECIM TEGO RYSUNKU LUB JEGO CZĘŚCI, BEZ WYRAŻNEGO UPOWAŻNIENIA BIURA PROJEKTOWEGO JEST NIEDOZWOLONE.				