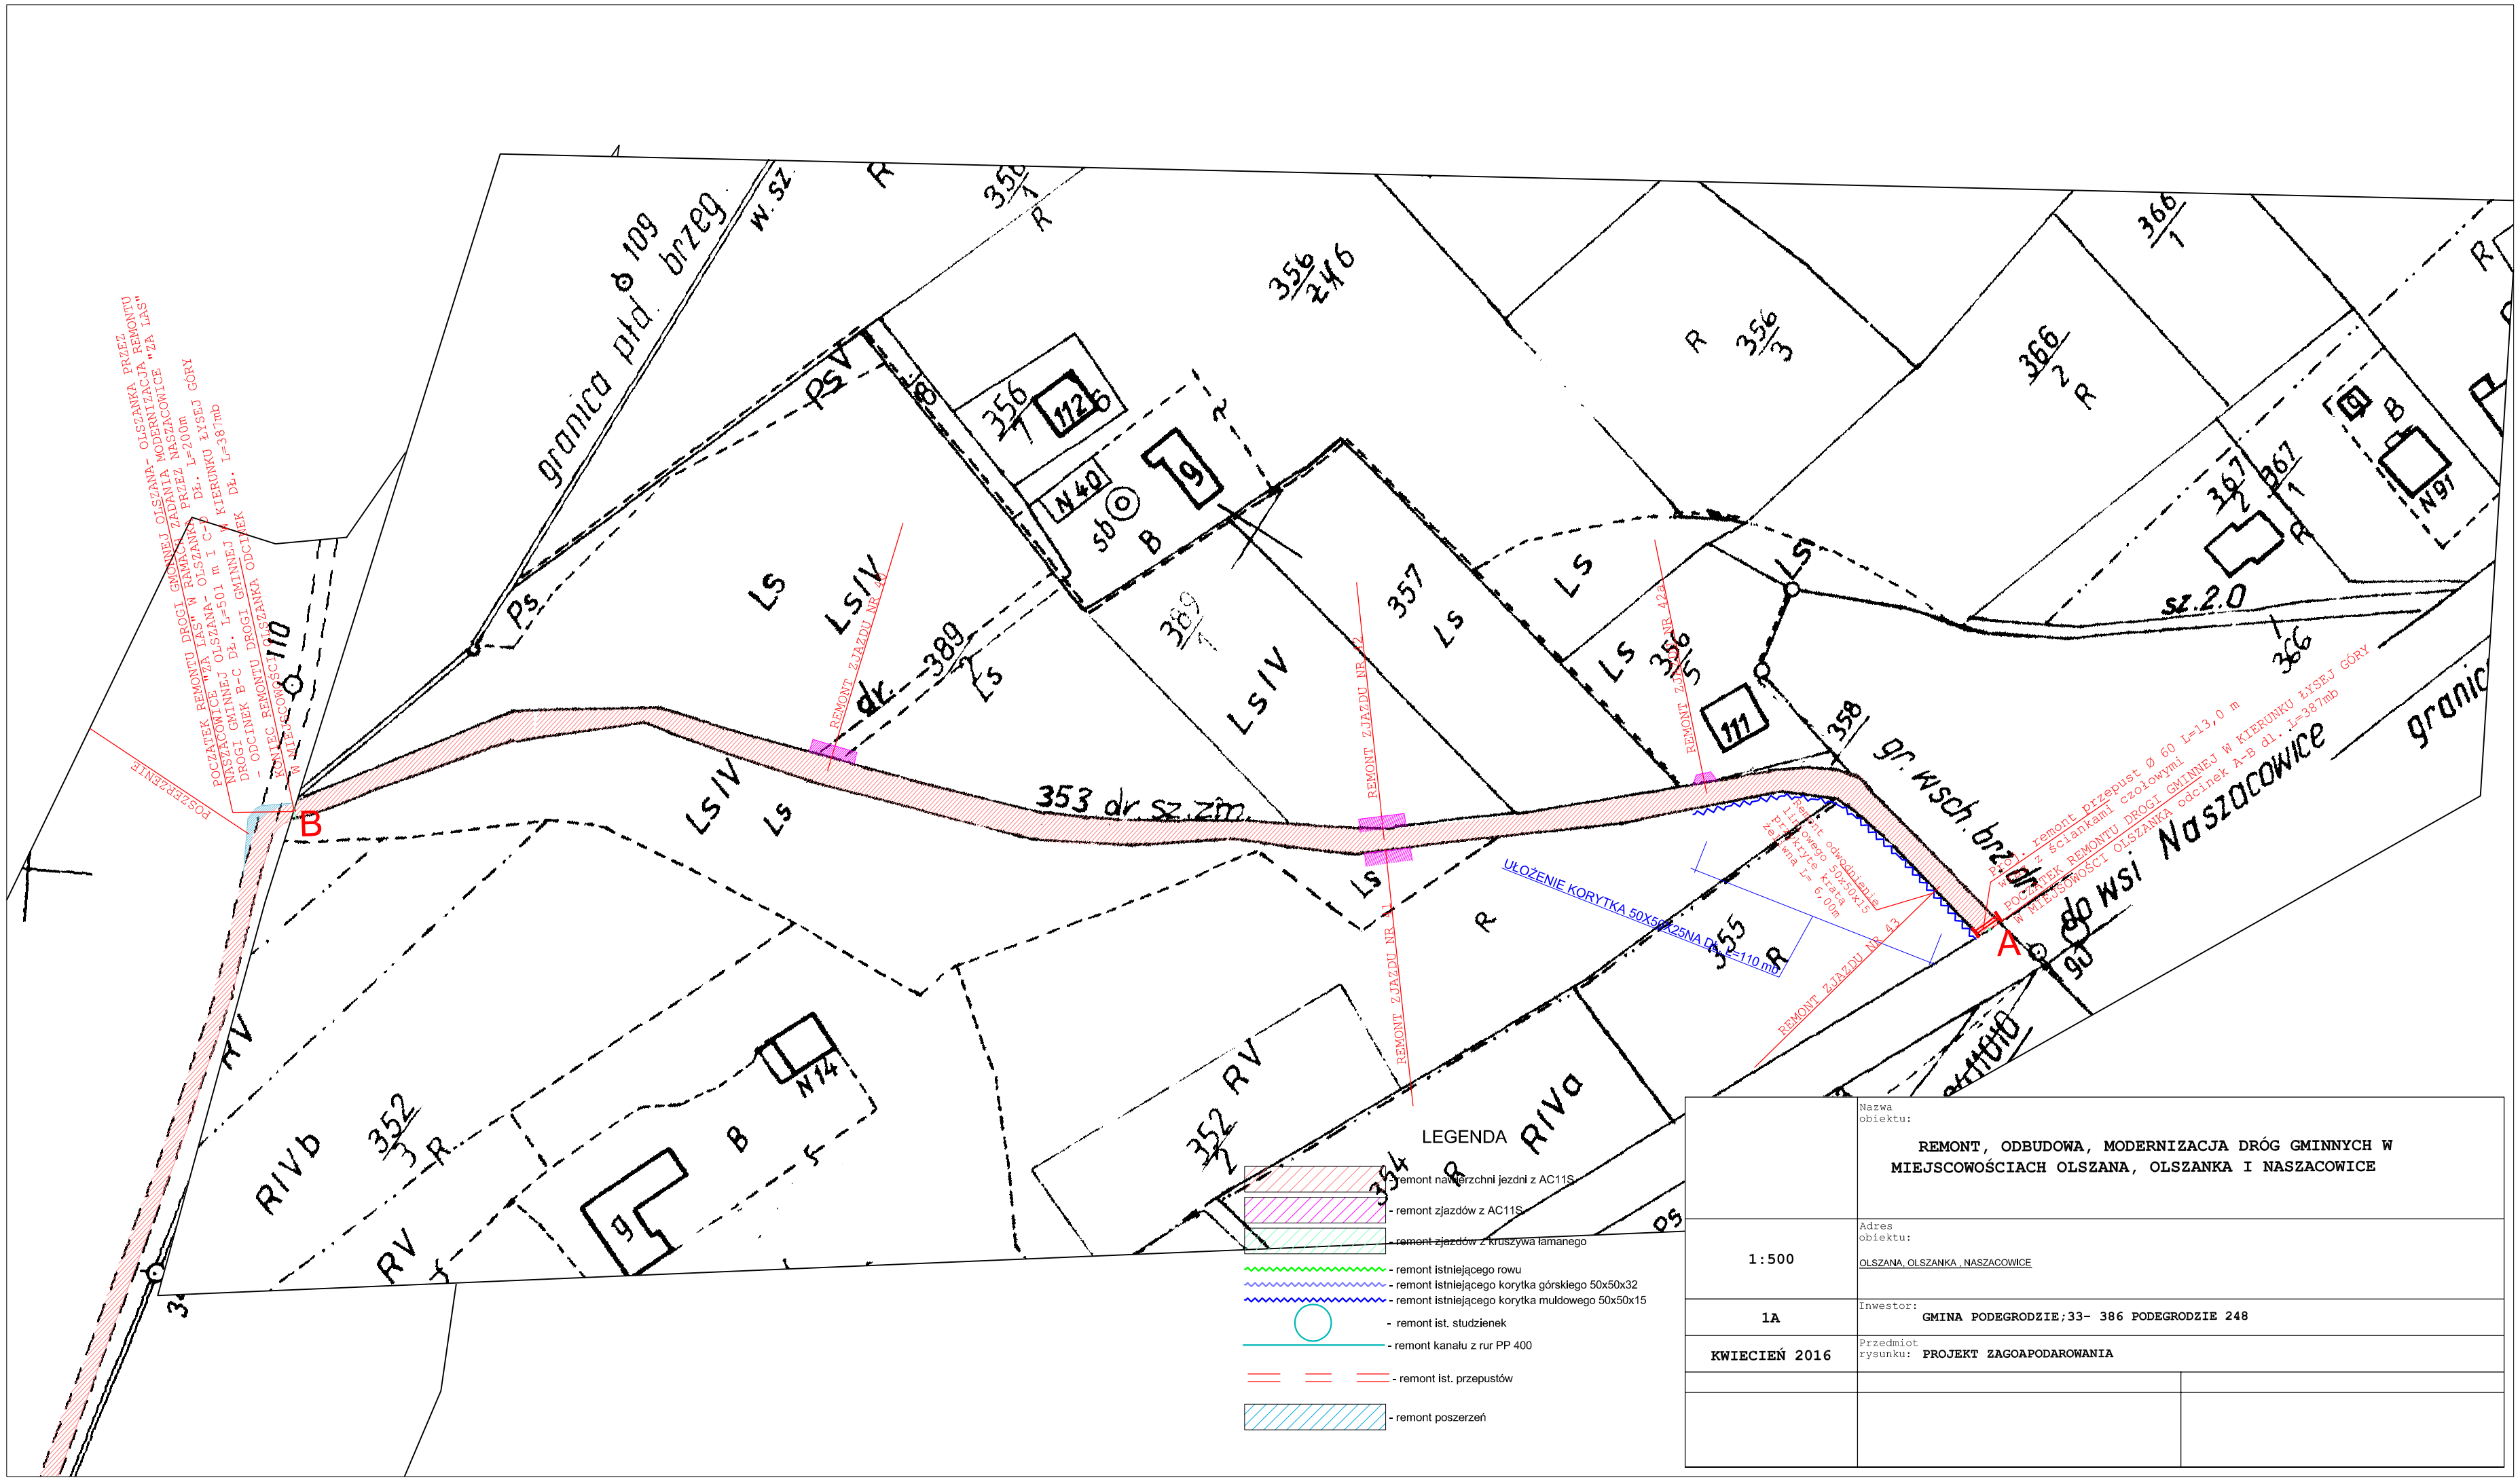

	Nazwa obiektu: **REMONT, ODBUDOWA, MODERNIZACJA DRÓG GMINNYCH W MIEJSCOWOŚCIACH OLSZANA, OLSZANKA I NASZACOWICE**
1:500	Adres obiektu: OLSZANA, OLSZANKA , NASZACOWICE
1A	Inwestor: **GMINA PODEGRODZIE;33- 386 PODEGRODZIE 248**
KWIECIEŃ 2016	Przedmiot rysunku: **PROJEKT ZAGOAPODAROWANIA**