


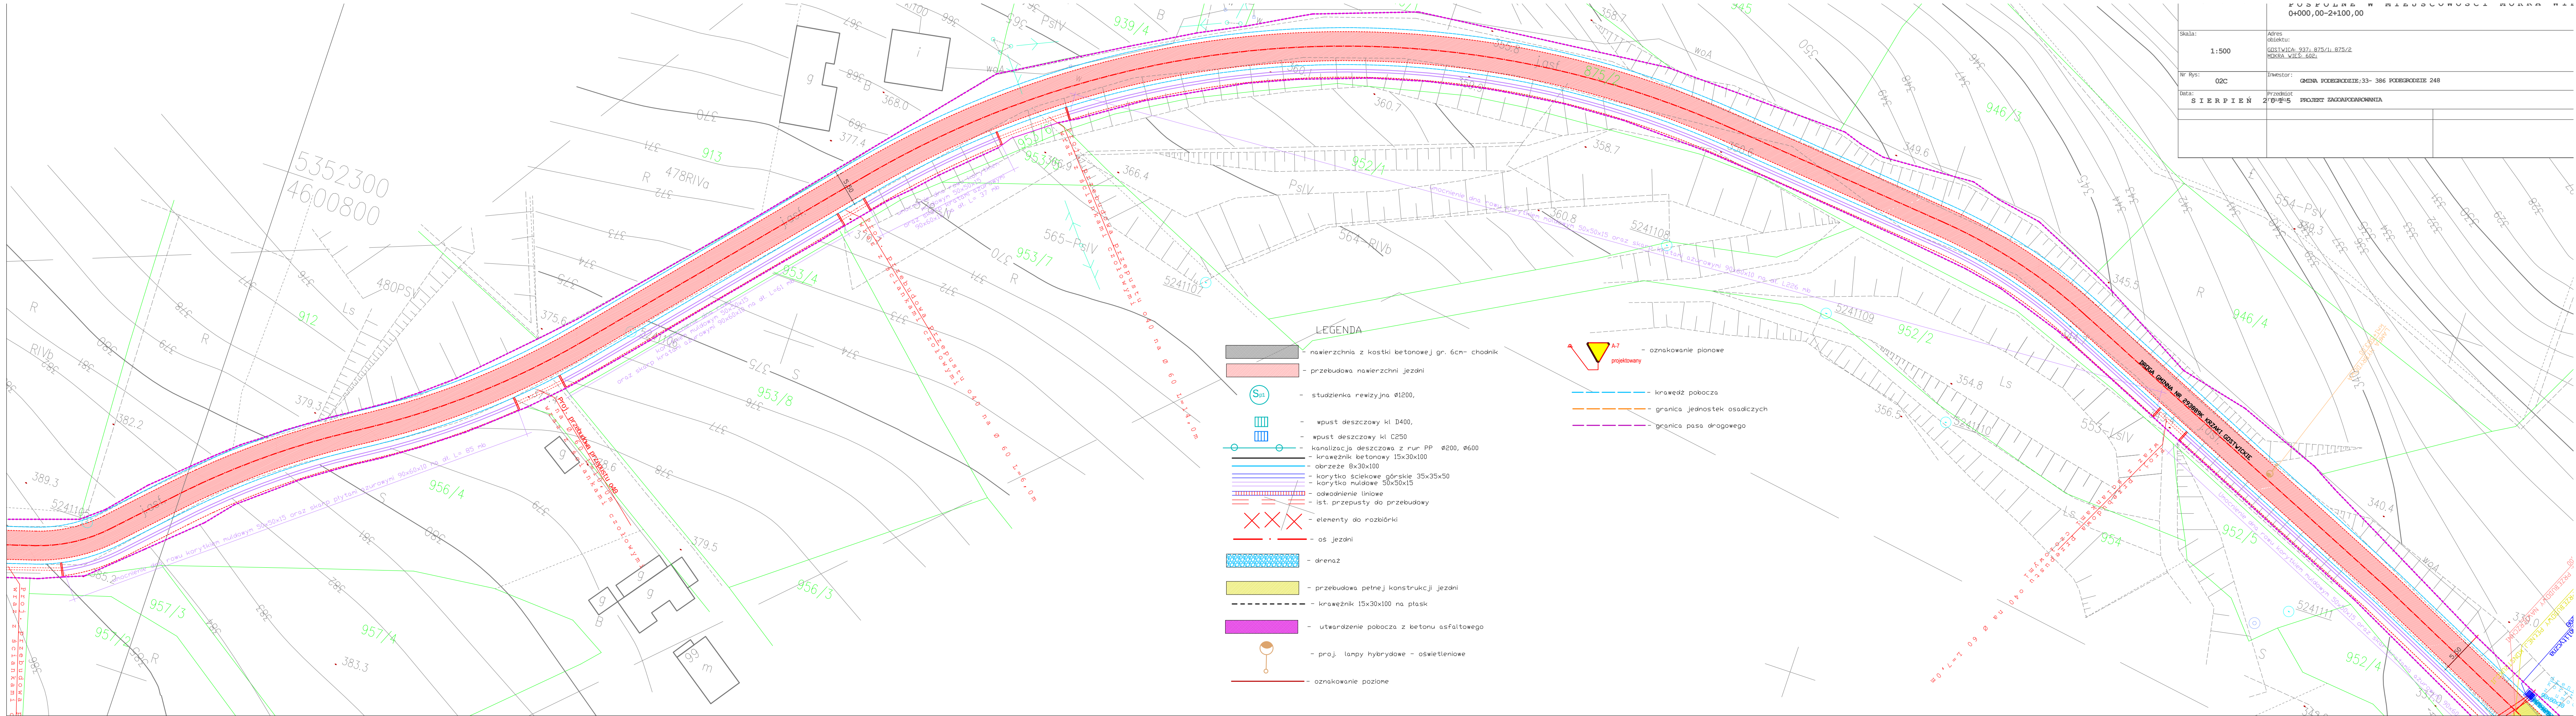

RZESZÓW W MIEJSCOWOŚCI KURNA WIEŚ 0+000,00-2+100,00	
Skala: 1:500	Adres objektu: GOSTYŃCICA: 937/1, 875/2 MOKRA WIEŚ: 602
Nr Rys: 02C	Inwestor: GMINA PODGRODZIE; 33- 386 PODGRODZIE 248
Data: SIERPIEŃ 2015	Przedmiot: PROJEKT ZAGOSZCZENIA