


LEGENDA:

1. PROJ. URZADZENIE TYPU WYCISKANIE SIEDZĄC + WYCIĄG GÓRNY
2. PROJ. URZADZENIE TYPU WIOŚLARZ + PRASA NOŻNA
3. PROJ. URZADZENIE TYPU BIEGACZ + ORBITREK
4. PROJ. URZADZENIE TYPU ŁAWKA + PRÓSTOWNIK PLECÓW
5. ISTNIEJĄCY BUDYNEK SZKOŁY PODSTAWOWEJ
6. ISTNIEJĄCA HALA SPORTOWA
7. ISTNIEJĄCA PLAC ZABAW
8. ISTNIEJĄCY ZJAZD, DOJAZD DO BUDYNKU SZKOŁY
- PROJEKTOWANA ŁAWKA Z OPARCIEM
- PROJEKTOWANY POJEMNIK - KOSZ NA ODPADY NIESTROGOWANE
- PROJEKTOWANA NAWIERZCHNIA Z KOSTKI BETONOWEJ
- ISTNIEJĄCA KOMUNIKACJA - DOJŚCIA DOJAZDY
- ZASIĘG STREF BEZPIECZEŃSTWA
- OGRODZENIE DO ROZBIÓRKI

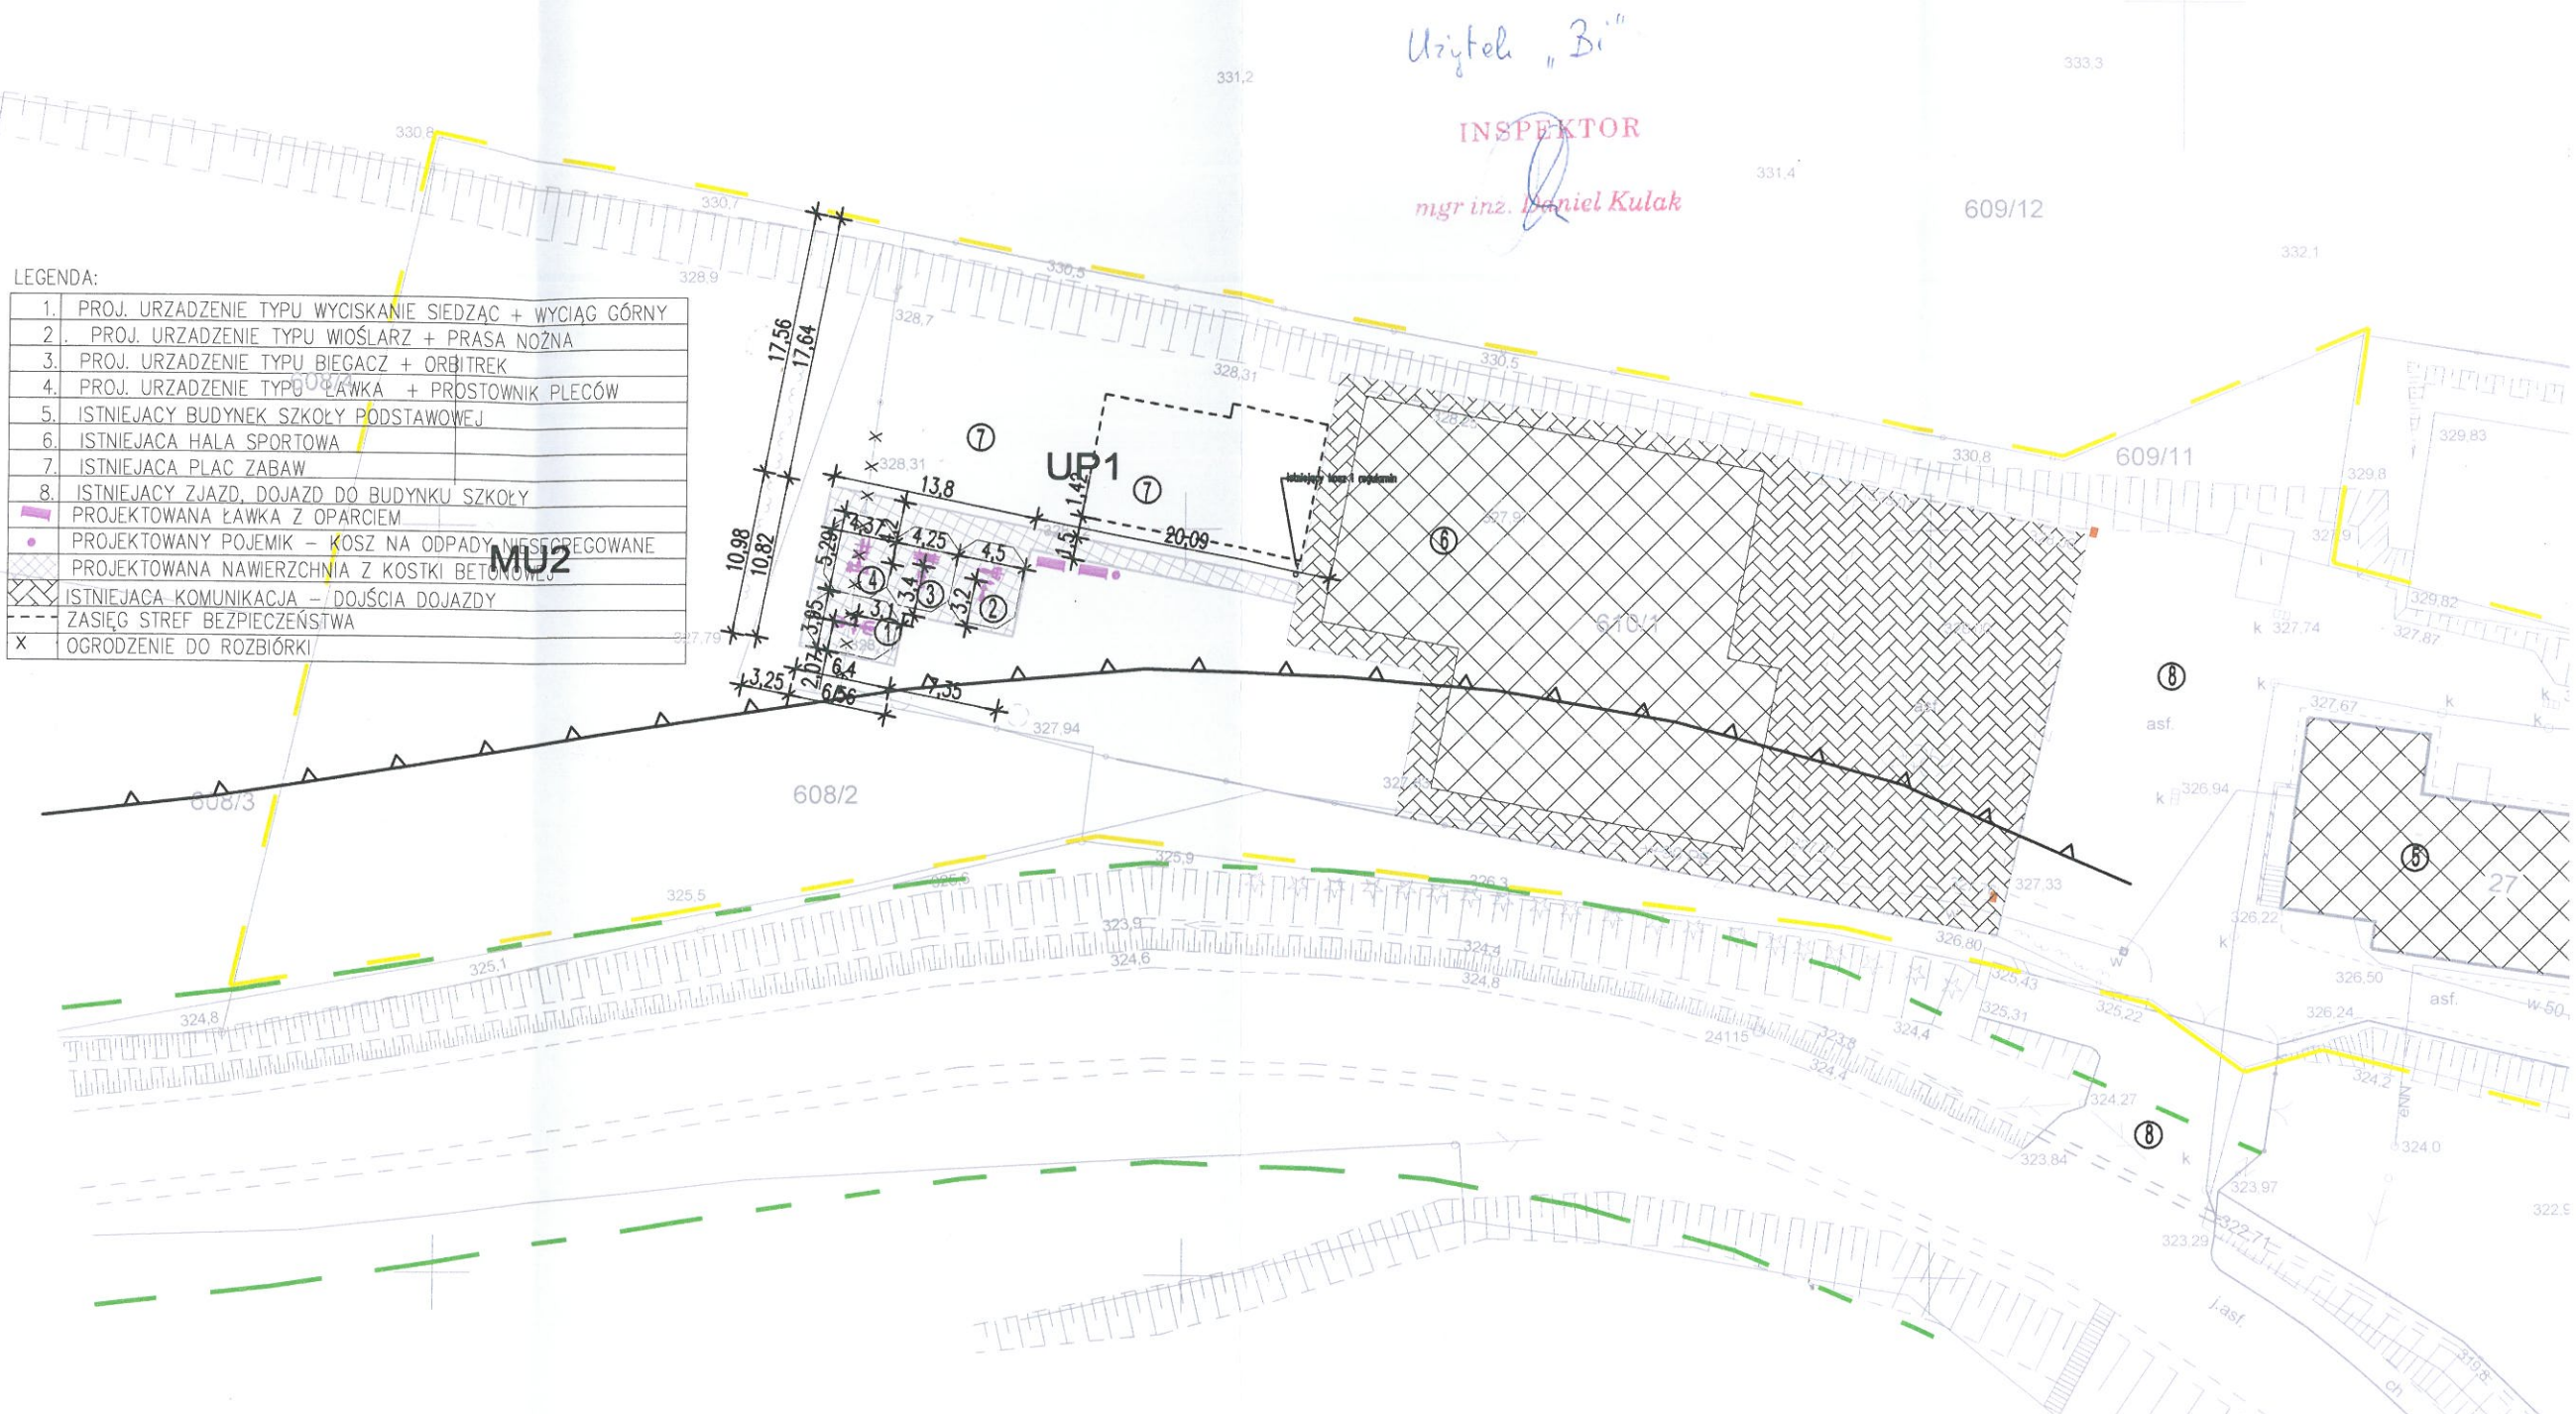

Niniejszy projekt zagospodarowania został opracowany w formie elektronicznej na zgodnej z oryginałem kopii mapy do celów projektowych wykonanej przez mgr inż. Edwarda Machowskiego i przyjętej do państwowego zasobu geodezyjnego i kartograficznego w Nowym Sączu dnia 22.03.2013r. pod numerem identyfikacyjnym 4192/54/2012

GRU. 2016
PROJEKTANT
 mgr inż. architekt
Barbara Michniewicz
 Nr 1342 76/91
 33-300 Nowy Sącz, ul. Młyńska 1/1

MAPA SYT.-WYS. DLA CELÓW PROJEKTOWYCH
 opracowanie jednostkowe
 Skala 1: 500

woj. małopolskie

gm. Podegrodzie

obręb: GOSTWICA

dz. 608/2, 610/1, 609/3, 609/9, 609/11

sporządził: dn. 7 luty 2012 r.
 mgr inż. Edward Machowski
 Nr uprawnień zawodowych 5977
 zam. Brzezna 305

sek. 183.224.11

STAROSTA NOWOSADECKI
 POWIATOWY OŚRODEK DOKUMENTACJI GEODEZYJNEJ
 I KARTOGRAFICZNEJ W NOWYM SĄCZU

W obszarze oznaczonym linią przerywaną
 dokonano aktualizacji treści mapy z nadaniem




2012-03-22 up. STARSZY