


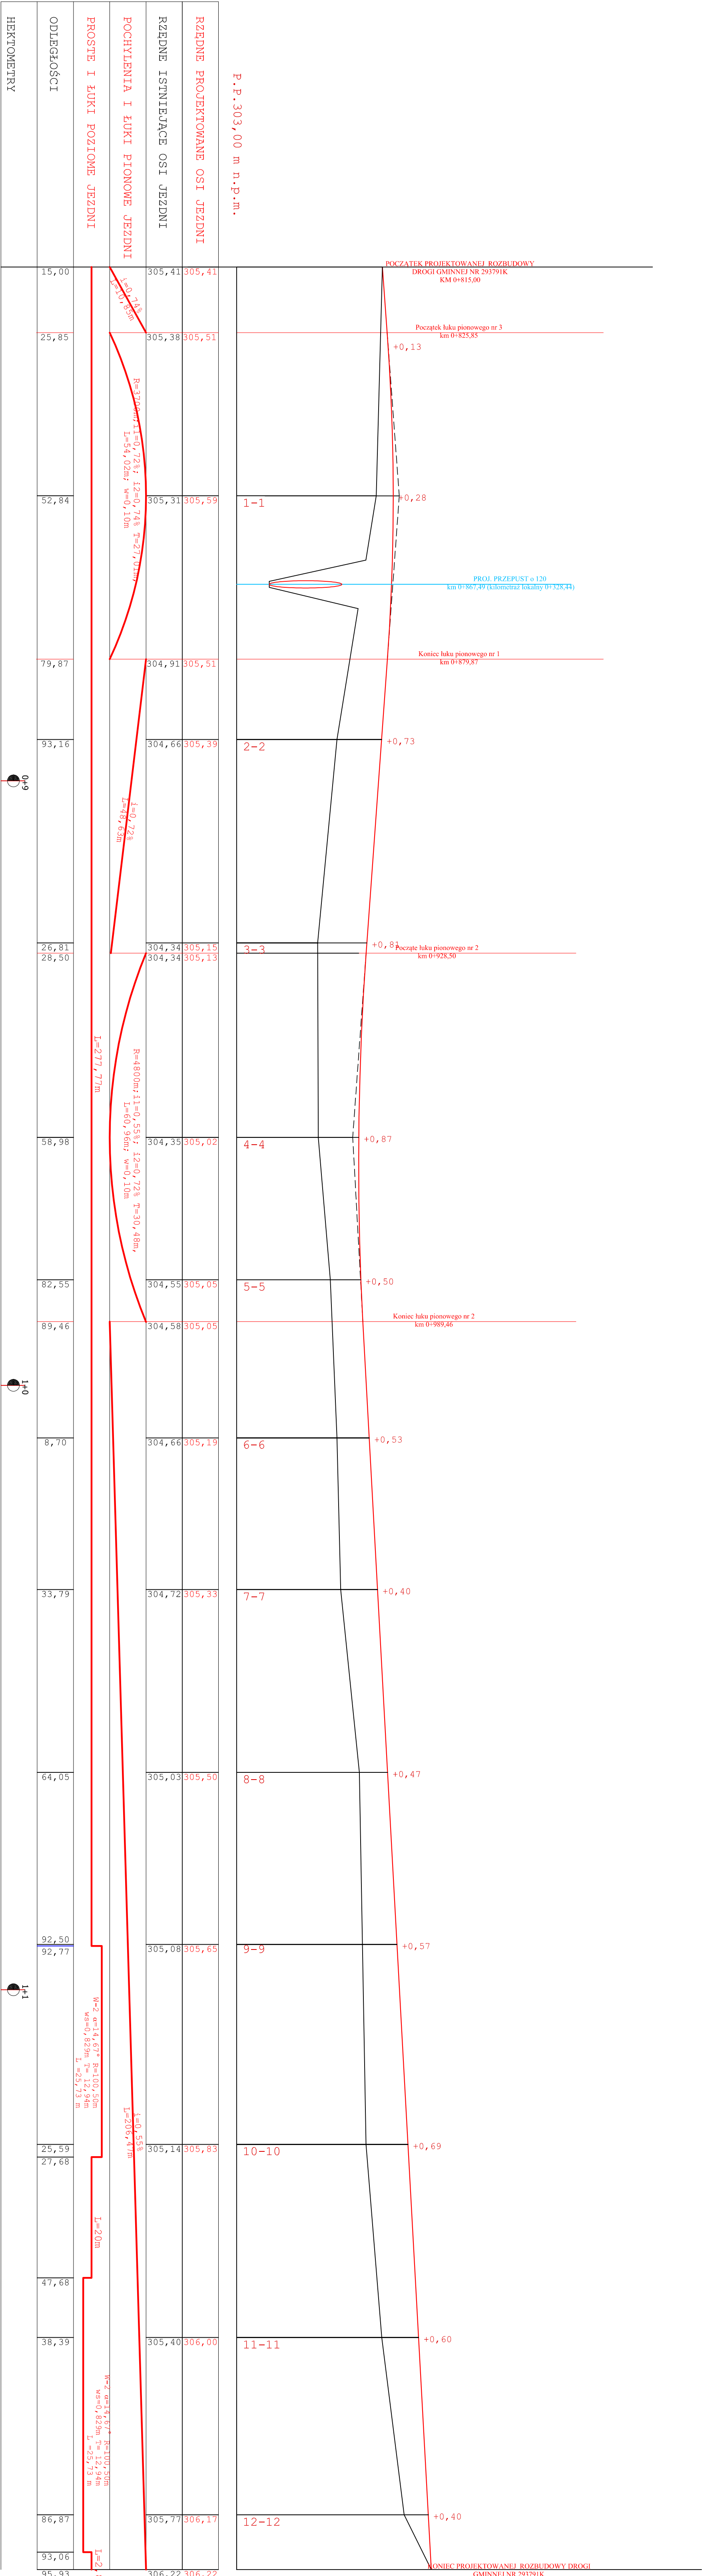

	Nazwa obiektu: ROZBUDOWA DROGI GMINNEJ NR 293791K POLEGAJĄCA NA BUDOWIE DROGI GMINNEJ STANOWIĄCEJ POŁĄCZENIE DROGI GMINNEJ NR 293791K "ŻWIROWNIA" I DROGI WOJEWÓDZKIEJ NR 969 W MIEJSCOWOŚCI PODEGRÓDZIE				
Skala: 1:50/1:500	Adres Obiektu: Podległość do dr. nr 939 (03/03/03); 939/02/03/022; 939 (04/03/05); 939 (06/03/067); 939/07/03/050; 939/09, 939/10/03/060; 939/09/03/060; 7371 (03/07); 6761 (06/07); 7603				
Nr Rys: 03	Inwestor: GMINA PODEGRÓDZIE, 33- 386 PODEGRÓDZIE 248				
Data: MAJ 2017	Przedmiot rysunku: PROFIL PODŁUŻNY				
Opracowanie:	Projektował:	Podpis:	Projektował:	Podpis:	
branża drogową specjalność drogową konstrukcyjno-budowlaną	mgr inż. Anna Ruśnarczyk upr. bud nr ewid. NAD/0028/2002/12		mgr inż. Krzysztof Faron nr ewid. 141/2002 NAD/80/0064/03		

ISTNIEJĄCA NIWELETA OSI JEZDNI
 PROJEKTOWANA NIWELETA OSI JEZDNI