


PRZEKRÓJ TYPOWY NA PROSTEJ

pobocze dwukrotne skropienie emulsją asfaltową i grysem kamiennym 5-8 mm oraz 8-11 mm kruszywo łamane gr 18cm

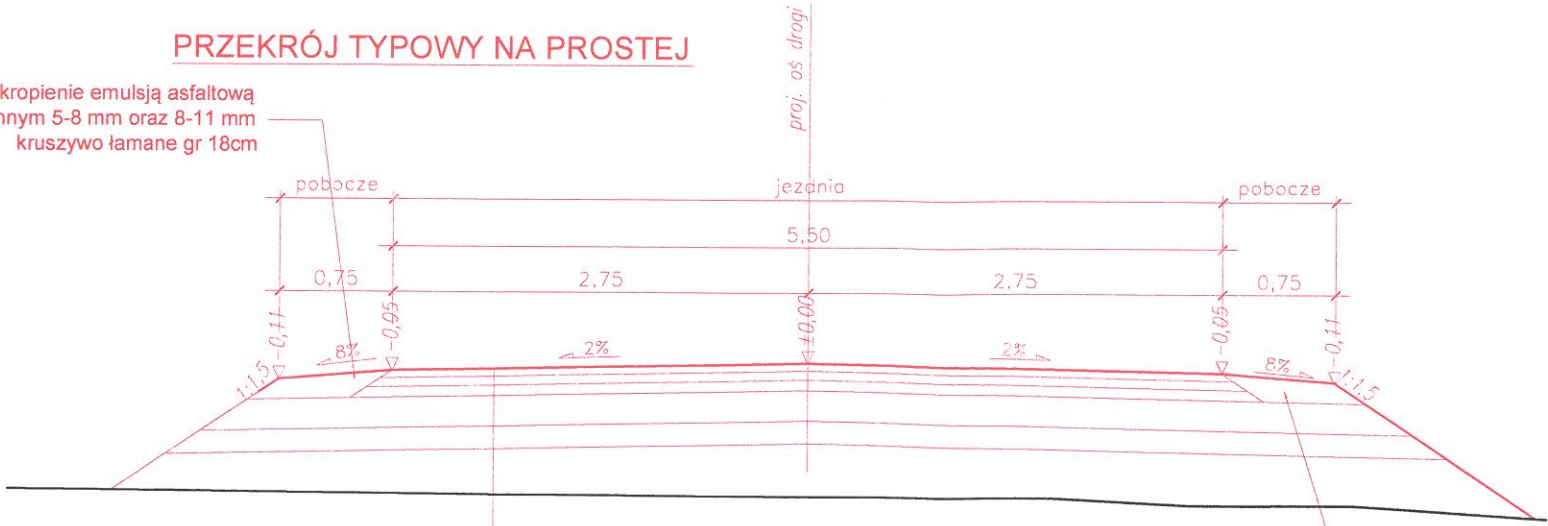

- 4 cm W-wa ścierna-beton asfaltowy AC11S- szer. 5,50m
- 6 cm W-wa wiążąca- beton asfaltowy AC16W- szer. 5,75m
- 8 cm podbudowa zasadnicza- beton asfaltowy AC22P- szer. 5,95m
- 22 cm warstwa mrozochronna z mieszanki niezwiązanej 0/31,5mm o CBR>=25%- szer.7,70m
- 15 cm grunt ztabilizowany cementem C0/4/0,5- szer. 8,30m
- 55 cm Razem
- grunt nasypowy - pospółka 0/63mm - E2=

1


pobocze dwukrotne skropienie emulsją asfaltową i grysem kamiennym 5-8 mm oraz 8-11 mm kruszywo łamane gr. 18 cm

PARAMETRY ŁUKÓW POZIOMYCH

NR. ŁUKU	PROMIEŃ [R] [m]	PRZECZYŁKA [i] [%]	POSZERSZENIE [p] [m]	KM POCZĄT [km]
1	50	7,0	0,60	1+147,68
2	80	4,2	0,40	1+092,77

pobocze dwukrotne skropienie emulsją asfaltową i grysem kamiennym 5-8 mm oraz 8-11 mm kruszywo łamane gr 18cm

PRZEKRÓJ TYPOWY NA ŁUKU

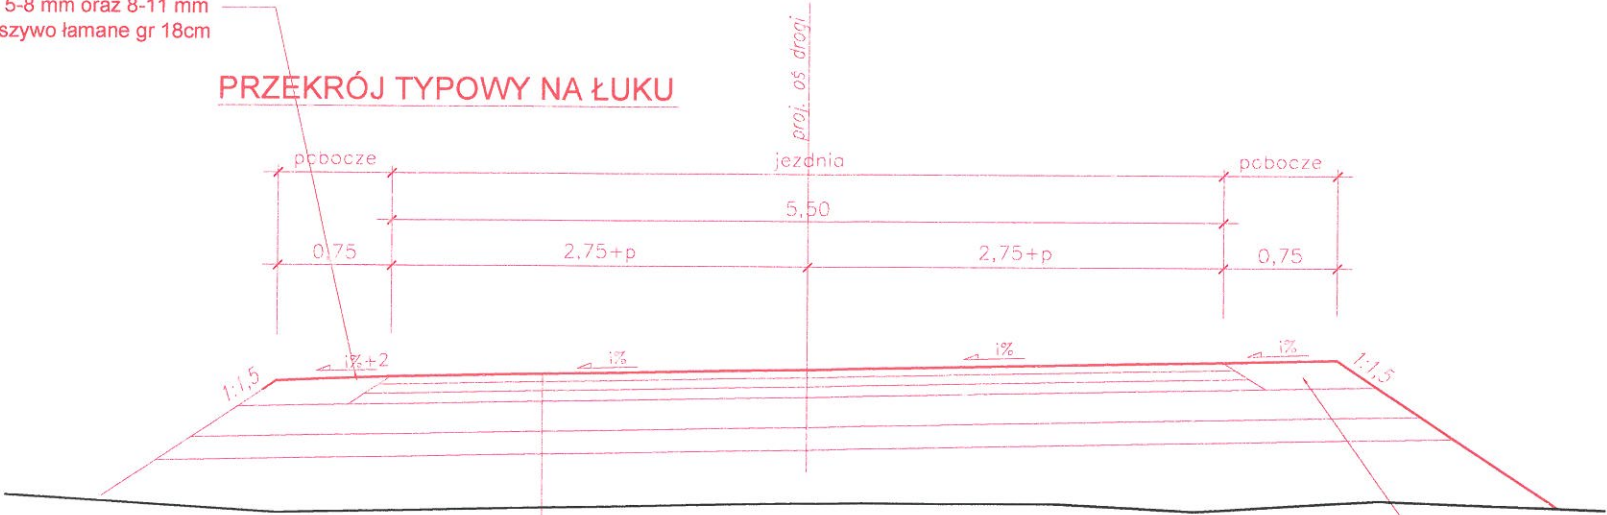

- 4 cm W-wa ścierna-beton asfaltowy AC11S- szer. 5,50m+p
- 6 cm W-wa wiążąca- beton asfaltowy AC16W- szer. 5,75m+p
- 8 cm podbudowa zasadnicza- beton asfaltowy AC22P- szer. 5,95m+p
- 22 cm warstwa mrozochronna z mieszanki niezwiązanej 0/31,5mm o CBR>=25%- szer.7,70m+p
- 15 cm grunt ztabilizowany cementem C0/4/0,5- szer. 8,30m+p
- 55 cm Razem

1

pobocze dwukrotne skropienie emulsją asfaltową i grysem kamiennym 5-8 mm oraz 8-11 mm kruszywo łamane gr 18 cm

Nazwa obiektu:	ROZBUDOWA DROGI GMINNEJ NR 293791K POLEGAJĄCA NA BUDOWIE ODCINKA DROGI GMINNEJ STANOWIĄCEJ POŁĄCZENIE DROGI GMINNEJ NR 293791K "ŻWIROWIA" I DROGI WOJEWÓDZKIEJ NR 969 W MIEJSCOWOŚCI PODEGRÓDZIE

Skala:	1:50