1. Układ współrzędnych "65"
2. Poziom odniesienia Kronsztad
3. Mapa aktualna w oznaczonym zakresie wg. stanu na dzień 11.08.2014 r.
4. Nie wyklucza się istnienia w terenie nie wykazanych na niniejszej mapie budowli oraz urządzeń podziemnych,które nie były zgłoszone do inwentaryzacji

linie rozgraniczające tereny o różnych funkcjach i zasadach zagospodarowania

zakres opracowania

USŁUGI GEODEZYJNE inż. Maciej Misiaszek
ul. Magazynowa 1, 33-300 Nowy Sącz
tel. 519-753-488 e-mail: geoburo@wp.pl
REGON 121155708 NIP 7343151334

Mapa do celów projektowych

skala 1:500

Opracowanie jednostkowe
Granice działek wkreślono z mapy ewidencyjnej 1:2000

woj. małopolskie
pow. nowosądecki
gm. Podegrodzie [121109_2]
ob.Podegrodzie [0010]
dz.ew. 676/7
sek. 183.224.22

wykonał

Niniejszy projekt zagospodarowania został opracowany w formie elektronicznej na zgodnej z oryginałem kopii mapy do celów projektowych przyjętej do państwowego zasobu geodezyjnego i kartograficznego w Nowym Sączu dnia 11.12. 2014 r. pod numerem identyfikacyjnym P.1210.2014.6237

.....

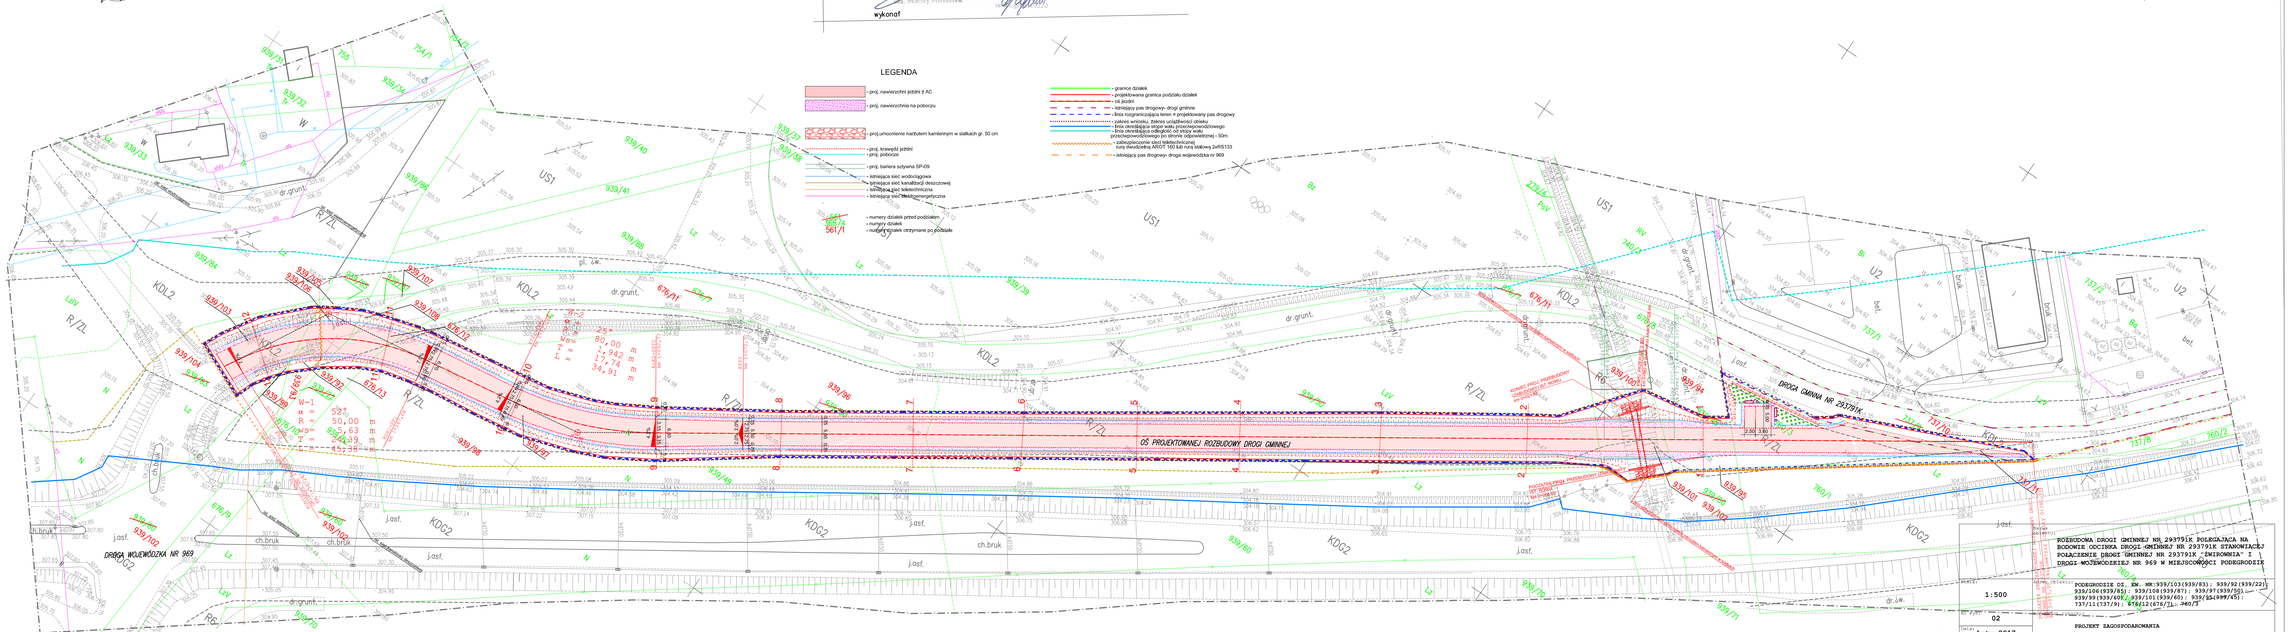

POBUDOWA DROGI GMINNEJ NR 293791K POLEGAJĄCA NA BOCZNEJ OCZCINKA DROGI GMINNEJ NR 293791K STANOWIĄCEJ POŁĄCZENIE DROGI GMINNEJ NR 293791K "ŻMIRONNIA" I DROGI WOJEWÓDZKIEJ NR 969 W MIEJSCOWOŚCI PODEGRODZIE

Skala:	1:500
Arkusz:	02
Data:	luty 2017

Obręb: PODEGRODZIE DZ. EW. NR:939/103(939/83); 939/92(939/221); 939/106(939/85); 939/108(939/87); 939/97(939/55); 939/99(939/60); 939/101(939/65); 939/84(899/65); 737/11(737/9); 679/12(676/7); 940/3

Branża: PROJEKT ZAGOSPODAROWANIA

Opracowanie:	Projektowali:	Podpis:	Sprawdził:	Podpis:
mgr inż. Anna Bunsarzych upr. bud. nr ewid. MAP/0029/PWOI/12			mgr inż. Krzysztof Faron nr ewid. 141/2002 MAP/BO/0054/03	

Opracowanie: mgr inż. Anna Bunsarzych, mgr inż. Krzysztof Faron, Aleksandrowicz Andrzej, mgr inż. architektura