


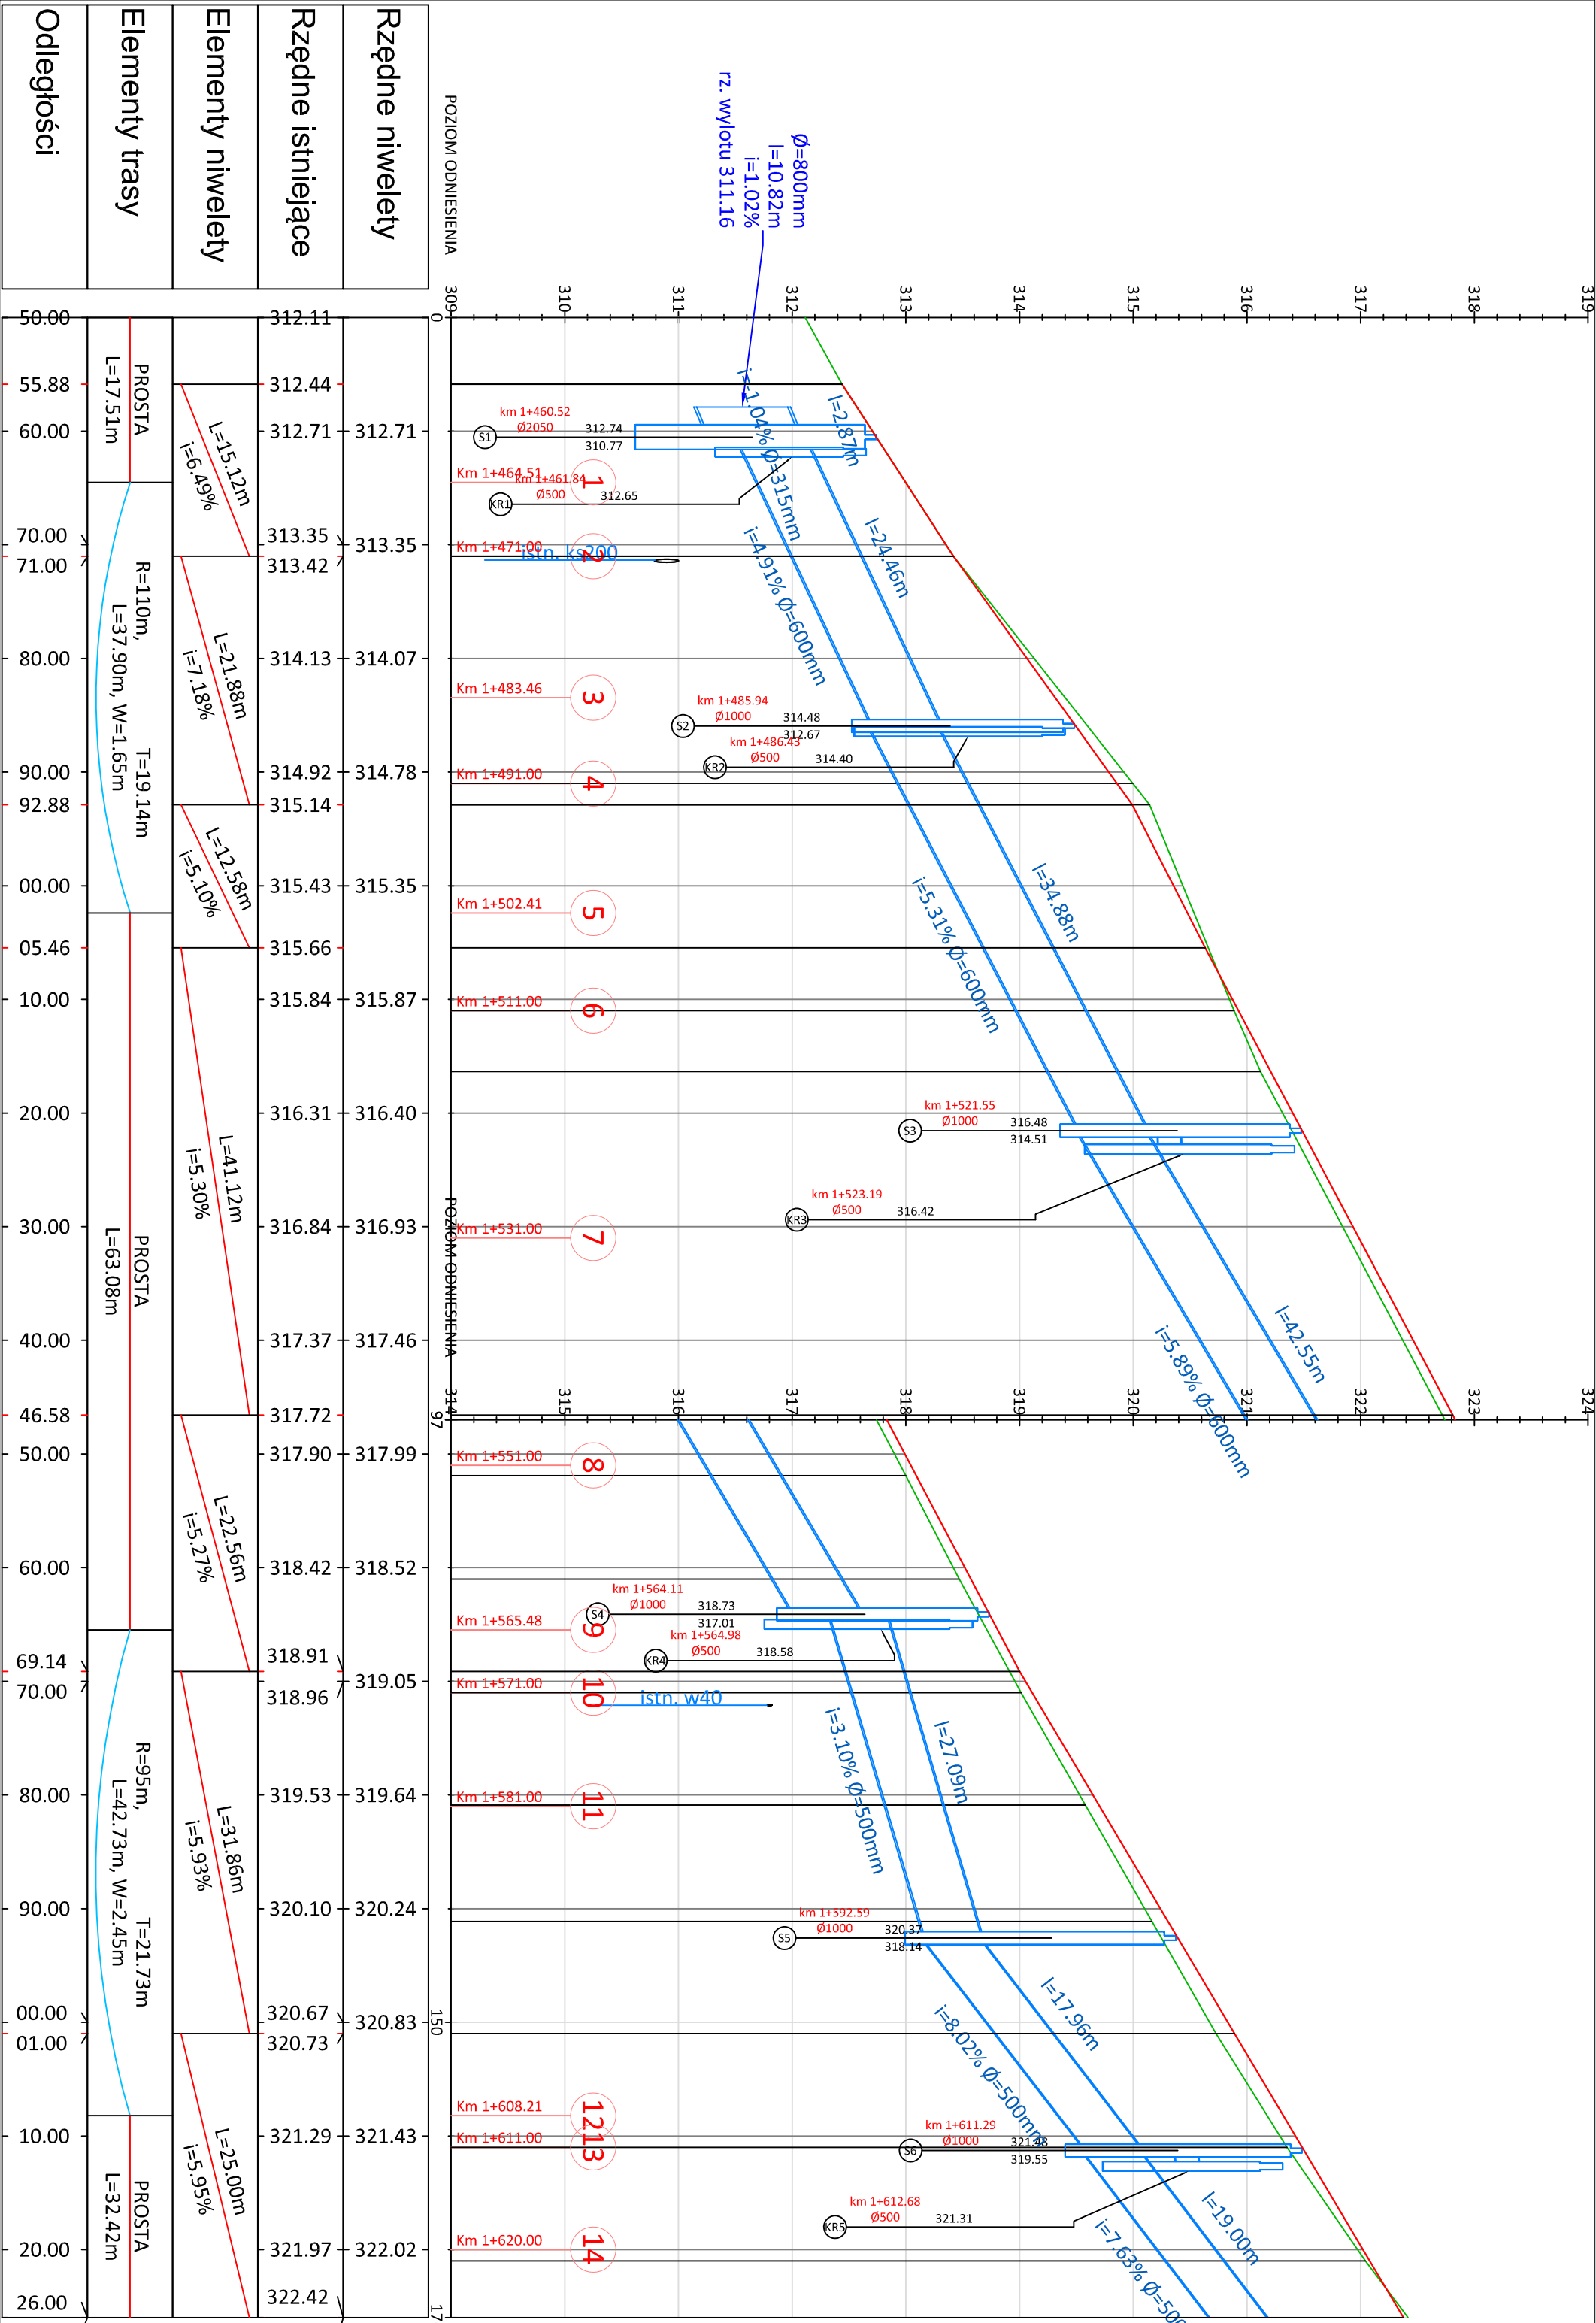

Inwestor: Gmina Podegrodzie 33-386 Podegrodzie 248		 Zakład Budowlano-Drogowy "BUD-DROG" Zdzisław Haraf ul.B.Prusa 24a, 33-300 Nowy Sącz	
Lokalizacja: jedn. ewid. Podegrodzie, obr. ewid. Brzezna [0001], dz. nr ewid. 237, droga powiatowa nr 1547K		Przedmiot: Profil podłużny RYSUNKU:	
Opis: Przebudowa drogi powiatowej nr 1547K odcinek od km 1+456,00 do km 1+626,00 wzdłuż działki przy Ośrodku Zdrowia w miejscowości Brzezna			
Projekt wykonawczy	NUMER RYSUNKU: 2	SKALA: 1:50/500	DATA: I 2018
IMIĘ I NAZWISKO		PODPIS	
PROJEKTANT: mgr inż. Kamil Haraf			
upr.proj.MAP/00285/POOD/14 upr.wyk.MAP/0016/OWOD/14			
Przedmiotowy projekt jest chroniony prawem autorskim zgodnie z Ustawą nr 83 z dn. 04.02.1994 r. O prawie autorskim i prawach pokrewnych (Dz. U. Nr. 24 z 1994 r.)			

Legenda:

- Proj. niweleta ciągu pieszo-rowerowego (góra krawężnika)
- Istn. oś jezdni