
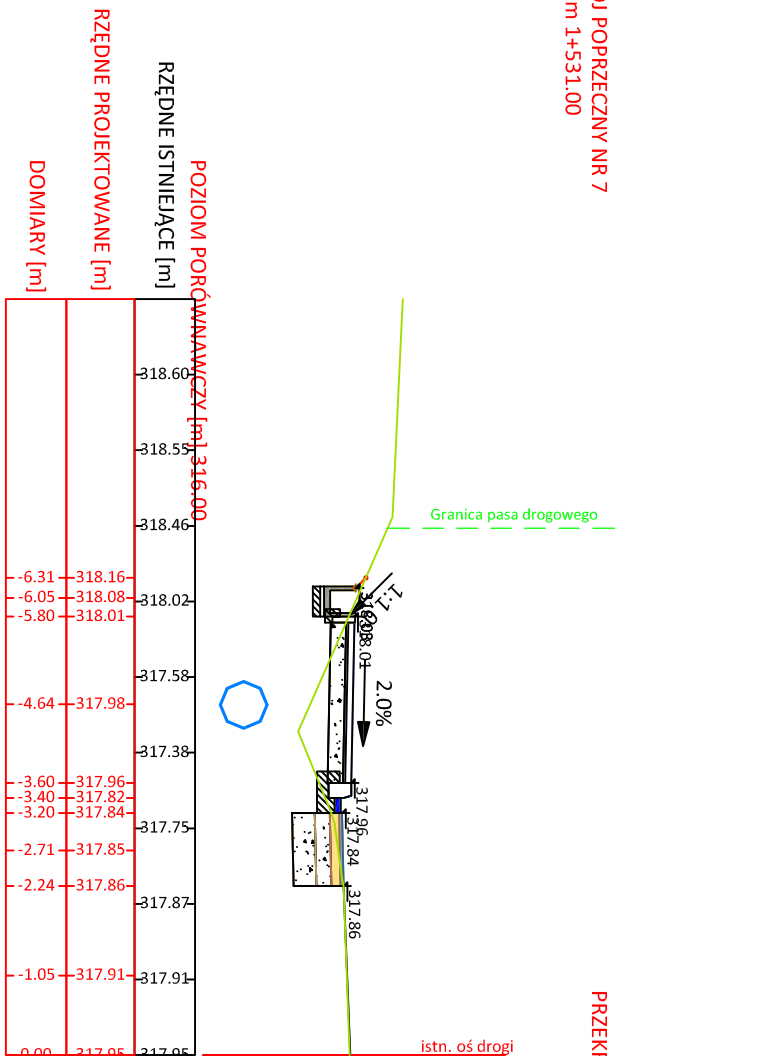
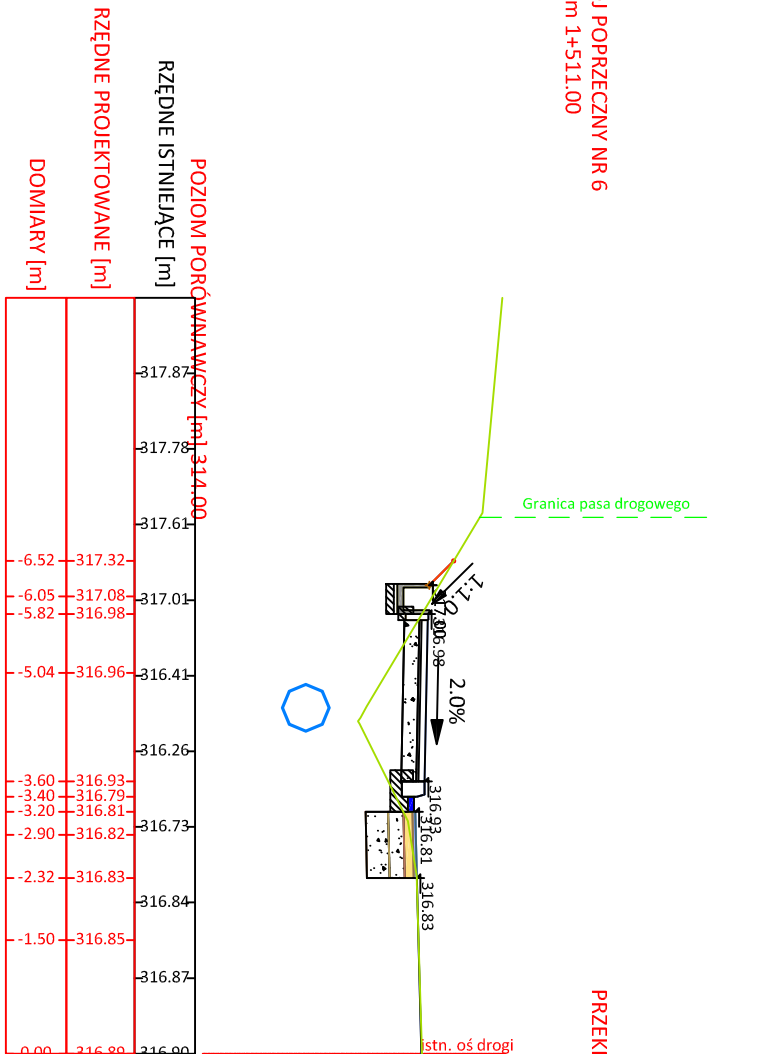
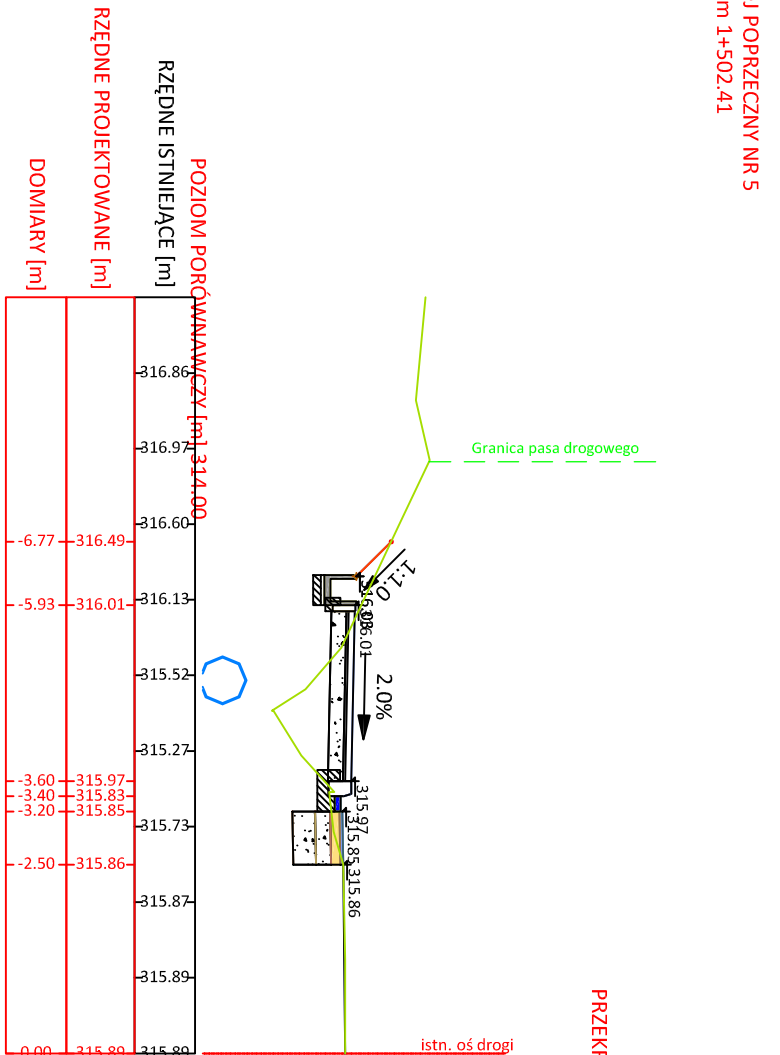
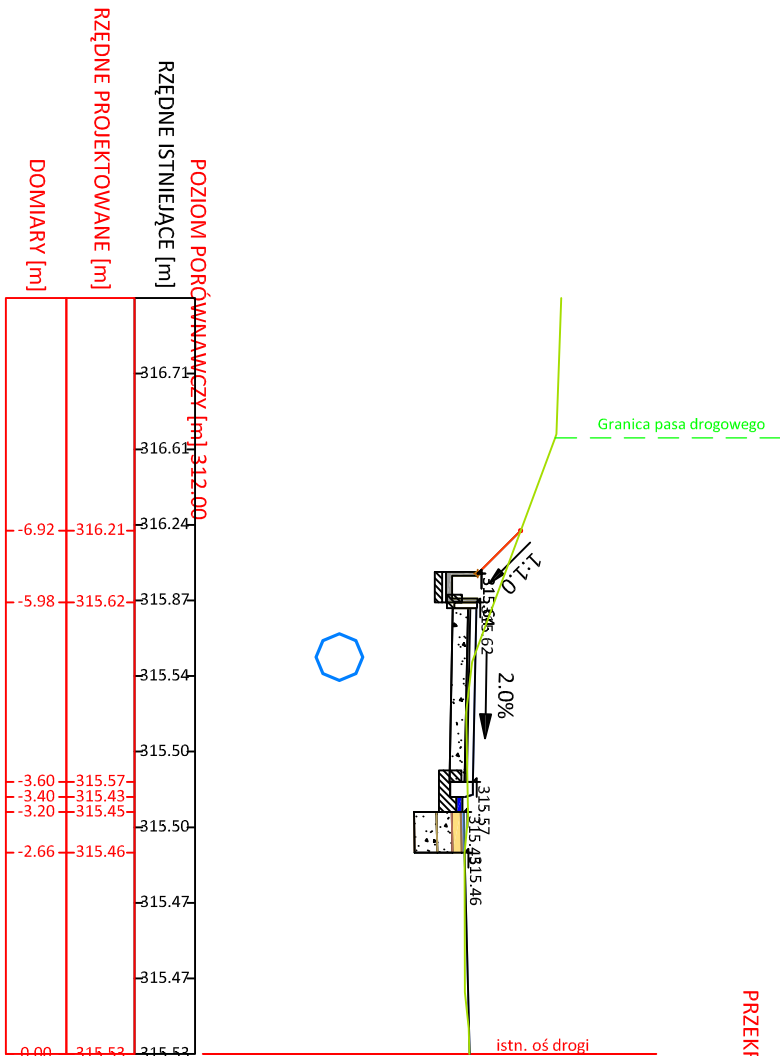
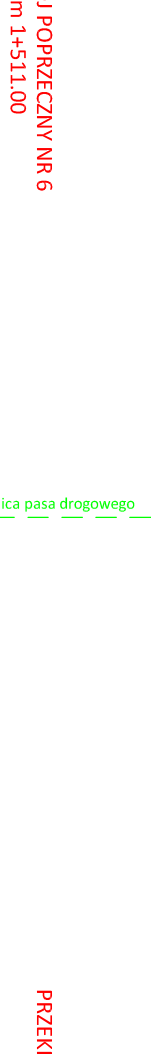
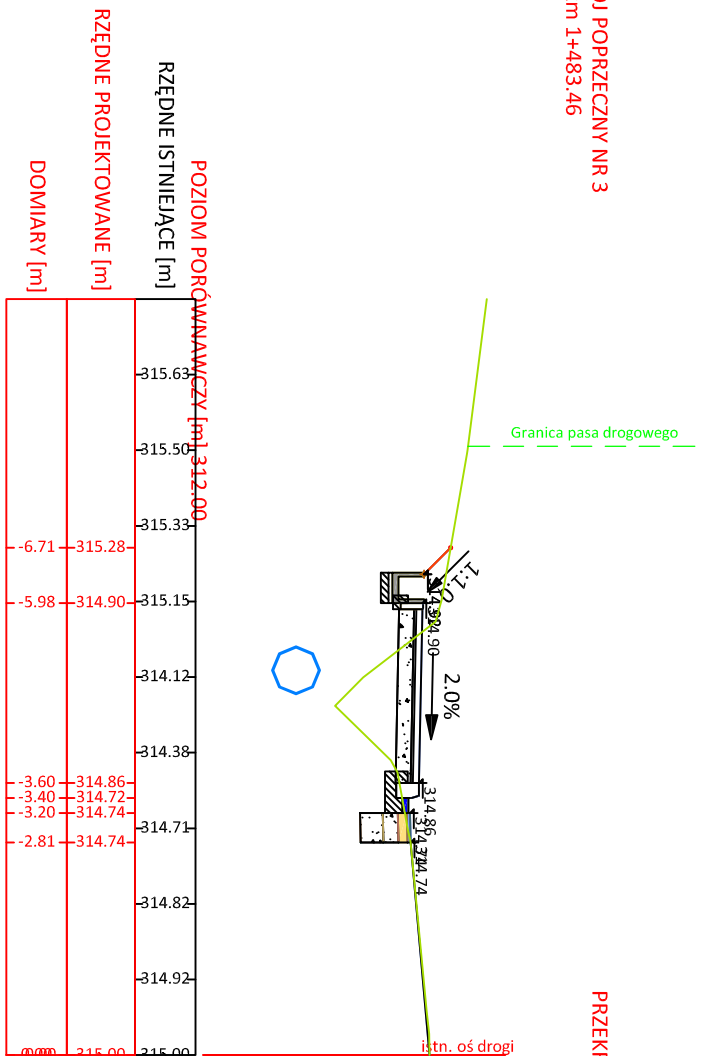
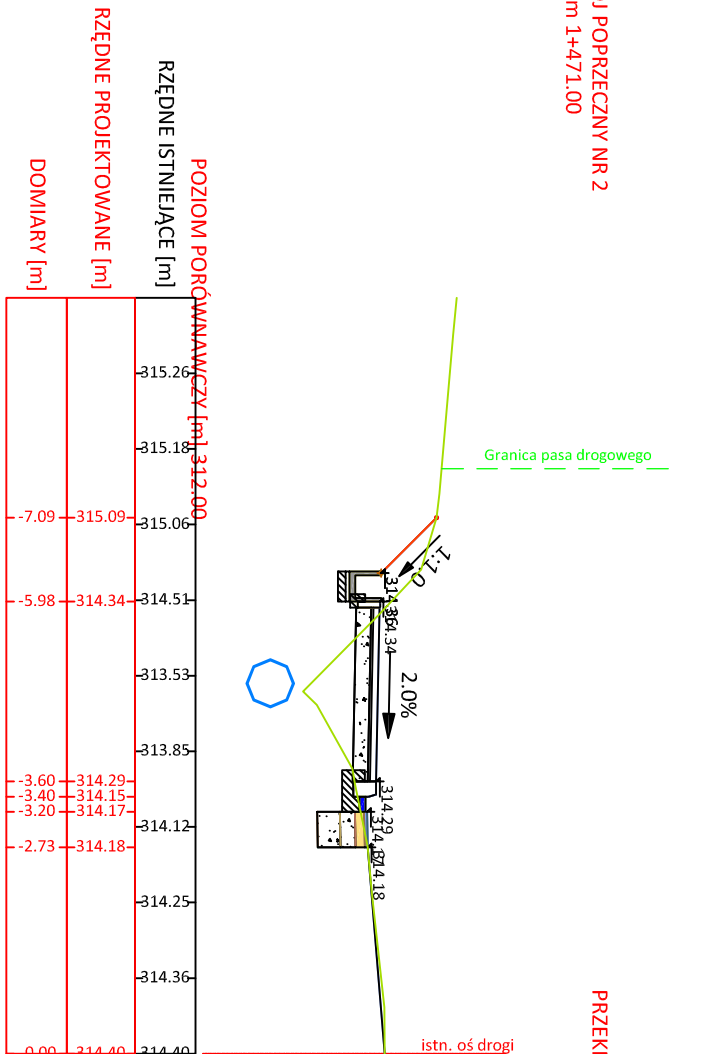
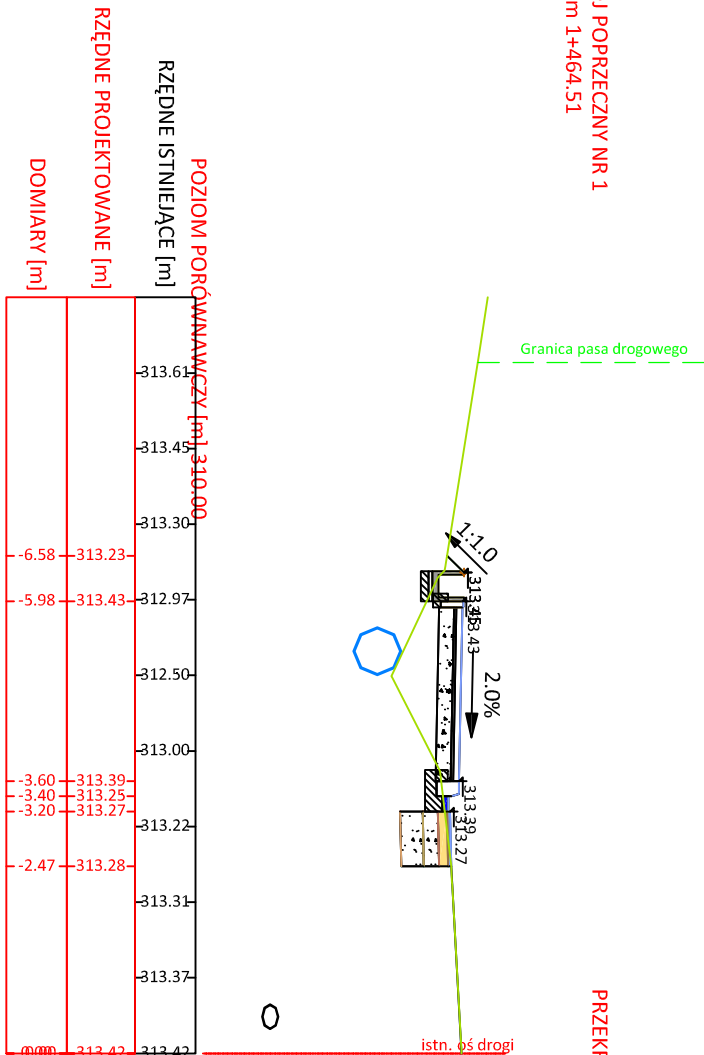


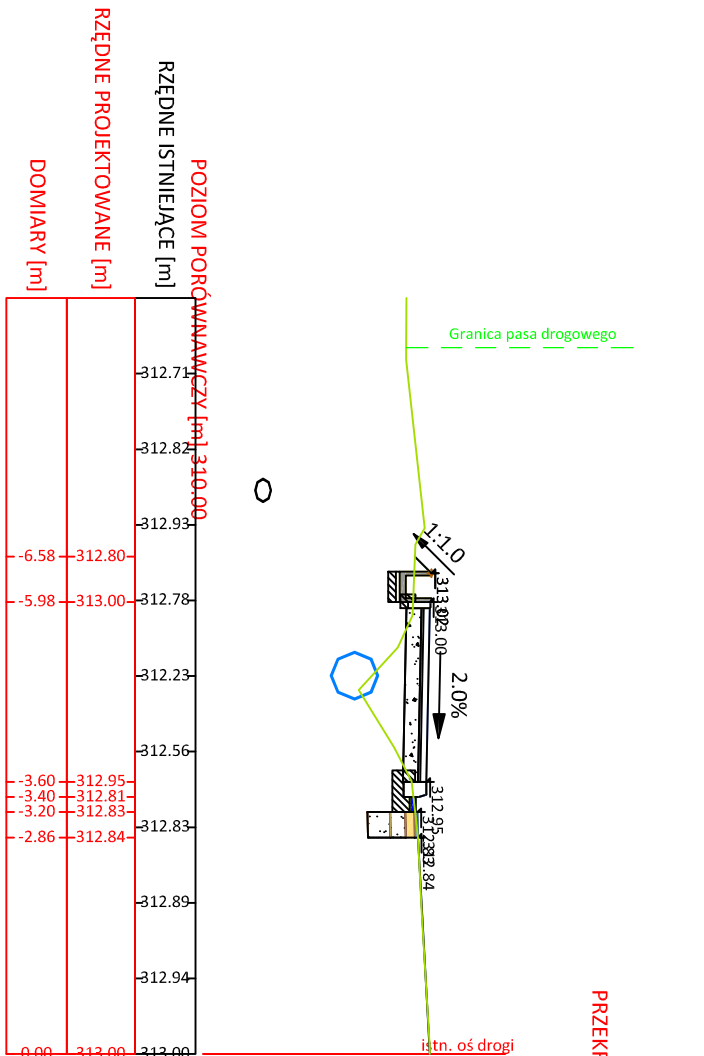

Investor: Gmina Podęgorzcie 33-386 Podęgorzcie 248			
			
Zakład Budowlano-Drogowy "BUD-DROG" Zdzisław Harał ul.B. Prusa 24a, 33-300 Nowy Sącz			
lokalizacja: jedn. ewid. Podęgorzcie, obr. ewid. Brzezina [0001], dz. nr ewid. 237, droga powiatowa nr 1547K		PRZEDMIOT Przekroje poprzeczne	
OBJEKT: Przebudowa drogi powiatowej nr 1547K odcinek od km 1+456,00 do km 1+626,00 wzdłuż działki przy Ostródku Zdrowia w miejscowości Brzezina			
Projekt: wykonawczy	WYKRES RYSUNKU:	4/1	SKALA 1:100
IMIE I NAZWISKO	PODPIS _____		
PROJEKTANT: mgr inż. Kamili Harał upr. p.roj. MAP/00285/POOD/14 upr. wyk. MAP/0016/OWOD/14		DATA I 2018	
Przedmiotowy projekt jest chroniony prawem autorskim zgodnie z Ustawą nr 83 z dn. 04.02.1994 r. O prawie autorskim i prawach pokrewnych (Dz. U. Nr. 24 z 1994 r.)			