


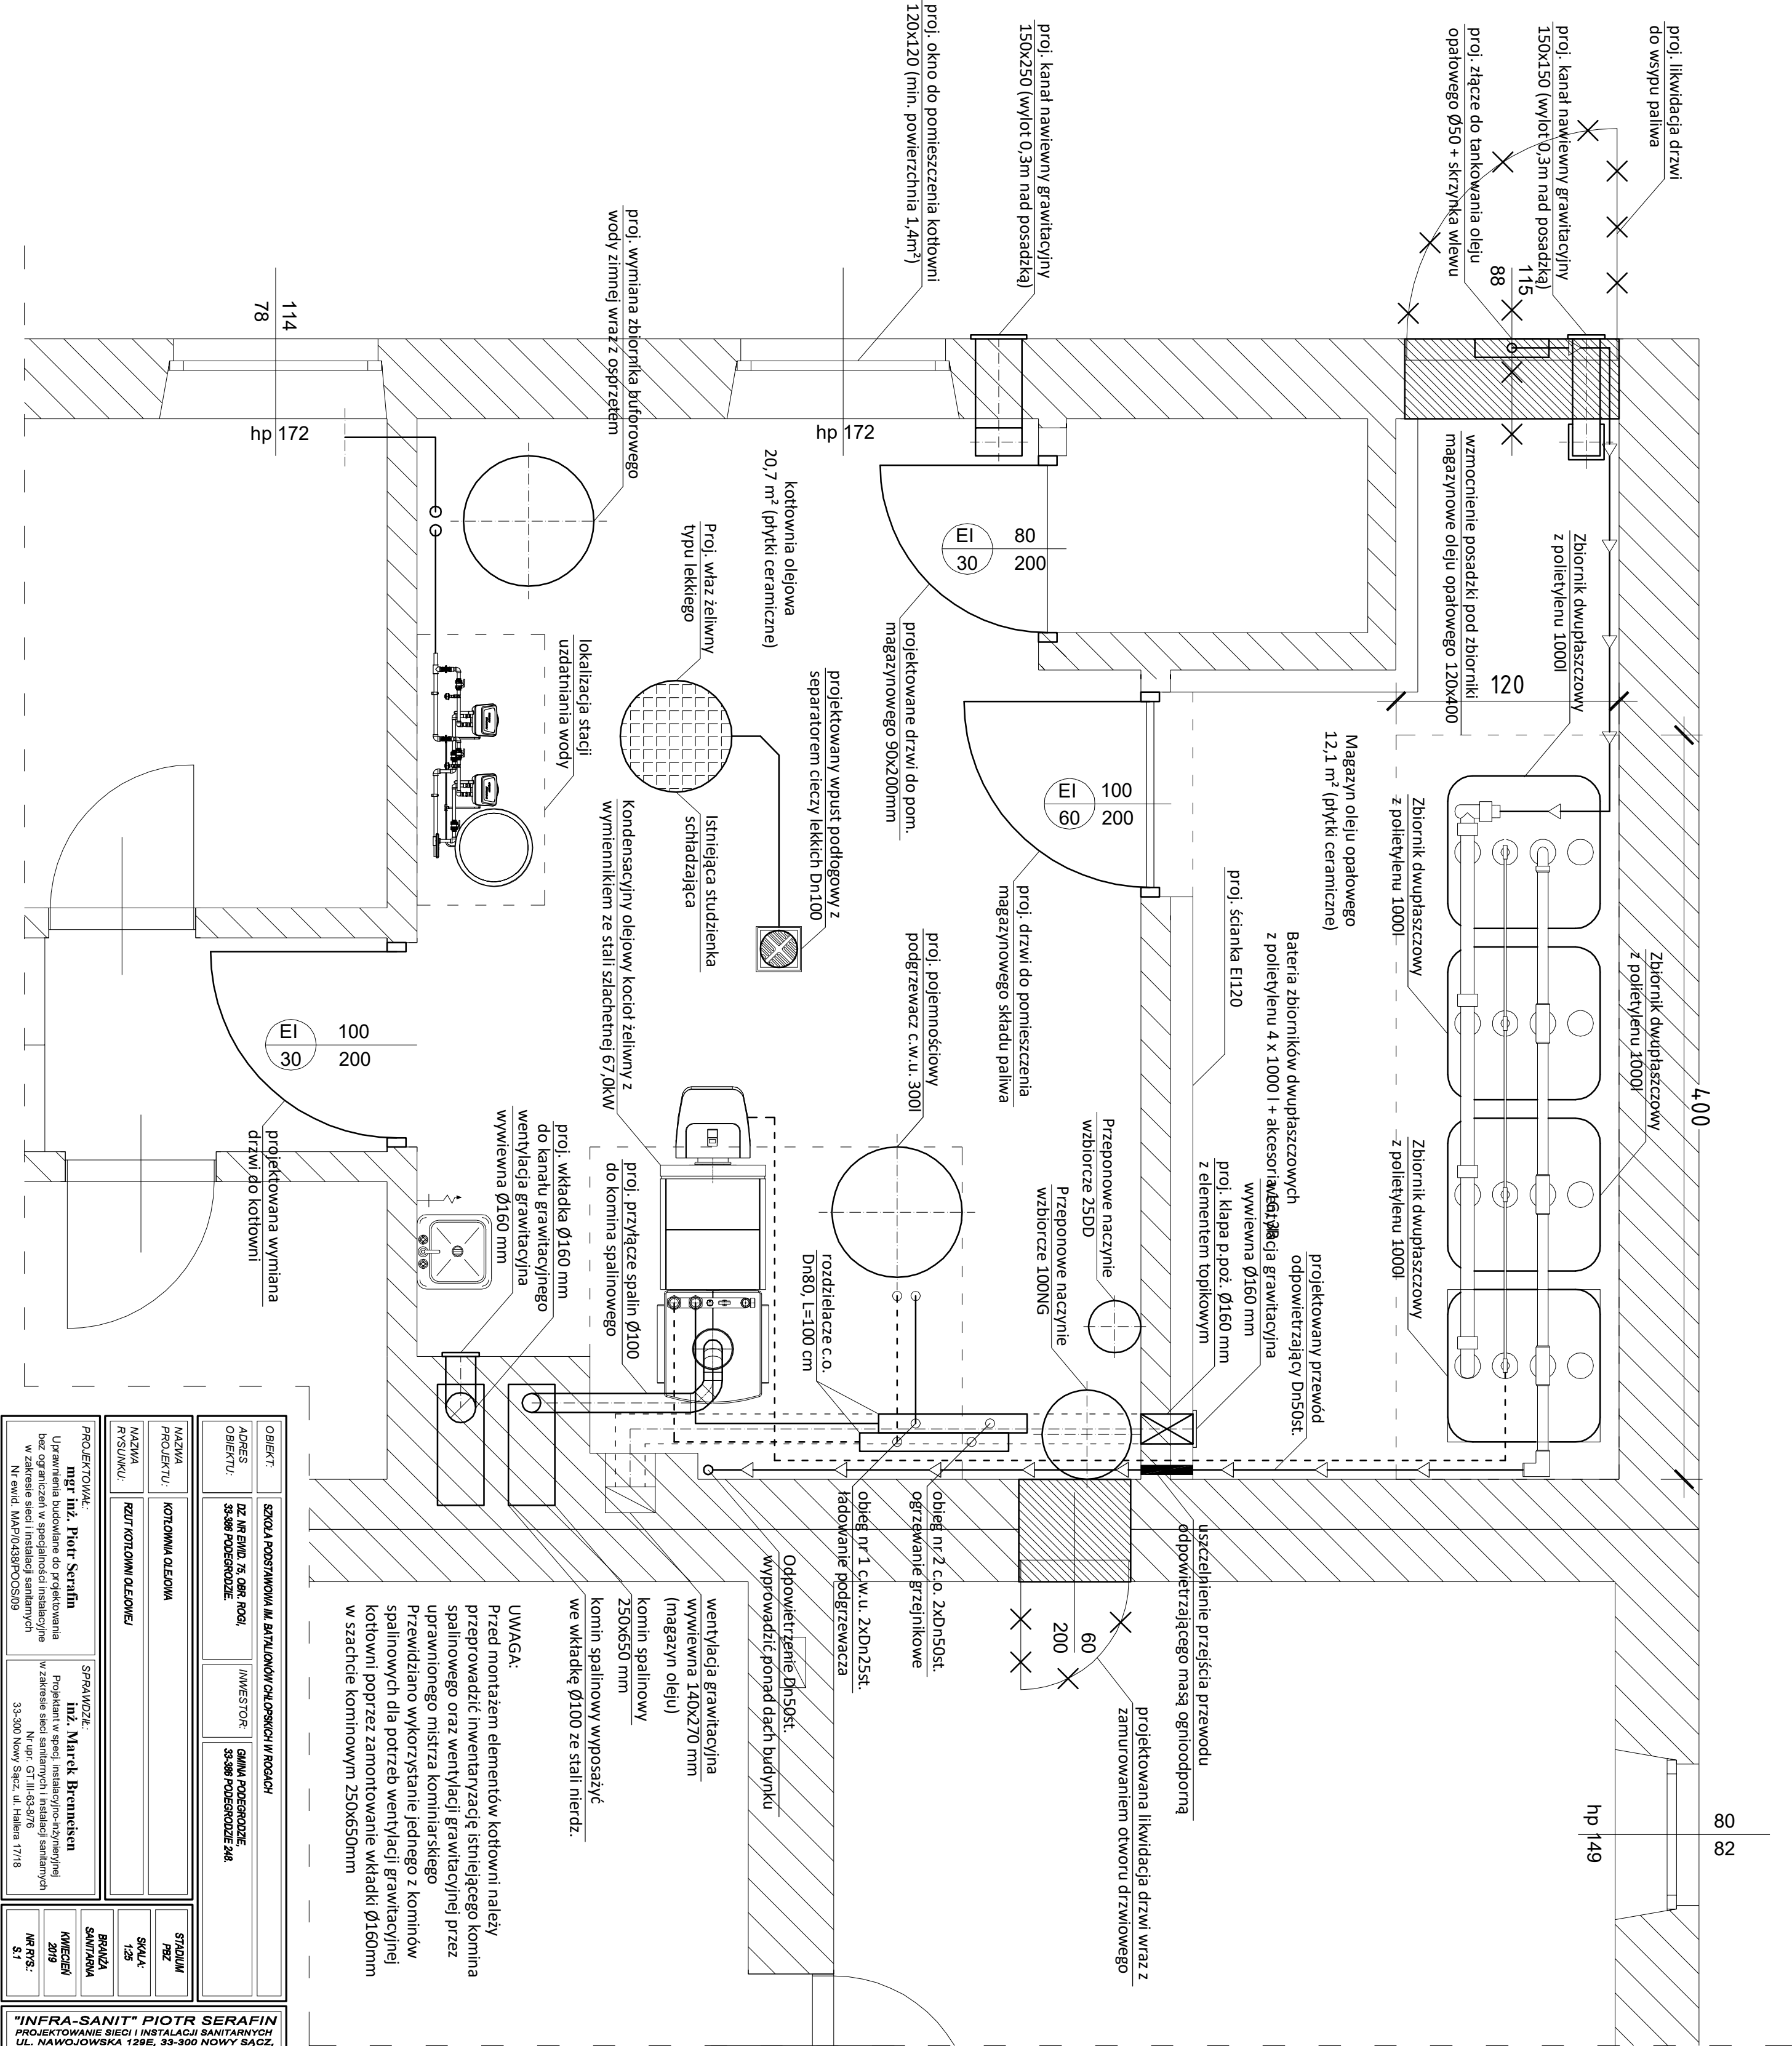

NAZWA PROJEKTU:		KOTŁOWNIA OLEJOWA	
NAZWA RYSUNKU:		RZUT KOTŁOWNI OLEJOWEJ	
PROJEKTOWAŁ:		mgr inż. Piotr Serafin	
SPRAWDZIŁ:		inż. Marek Breimeken	
PROJEKTUJĄCY:		w zakresie sieci sanitarnych i instalacji sanitarnych	
N. upr. GT.III-63-976		33-300 Nowy Sącz, ul. Hallera 17/18	
N. ewid. MAP/0438POCS/09		S. I.	
"INFRA-SANIT" PIOTR SERAFIN		PROJEKTOWANIE SIECI I INSTALACJI SANITARNYCH	
ul. NAWOJOWSKA 129B, 33-300 NOWY SĄCZ		TEL.: 603-168-462, E-MAIL: INFRA-SANIT@WP.PL	