


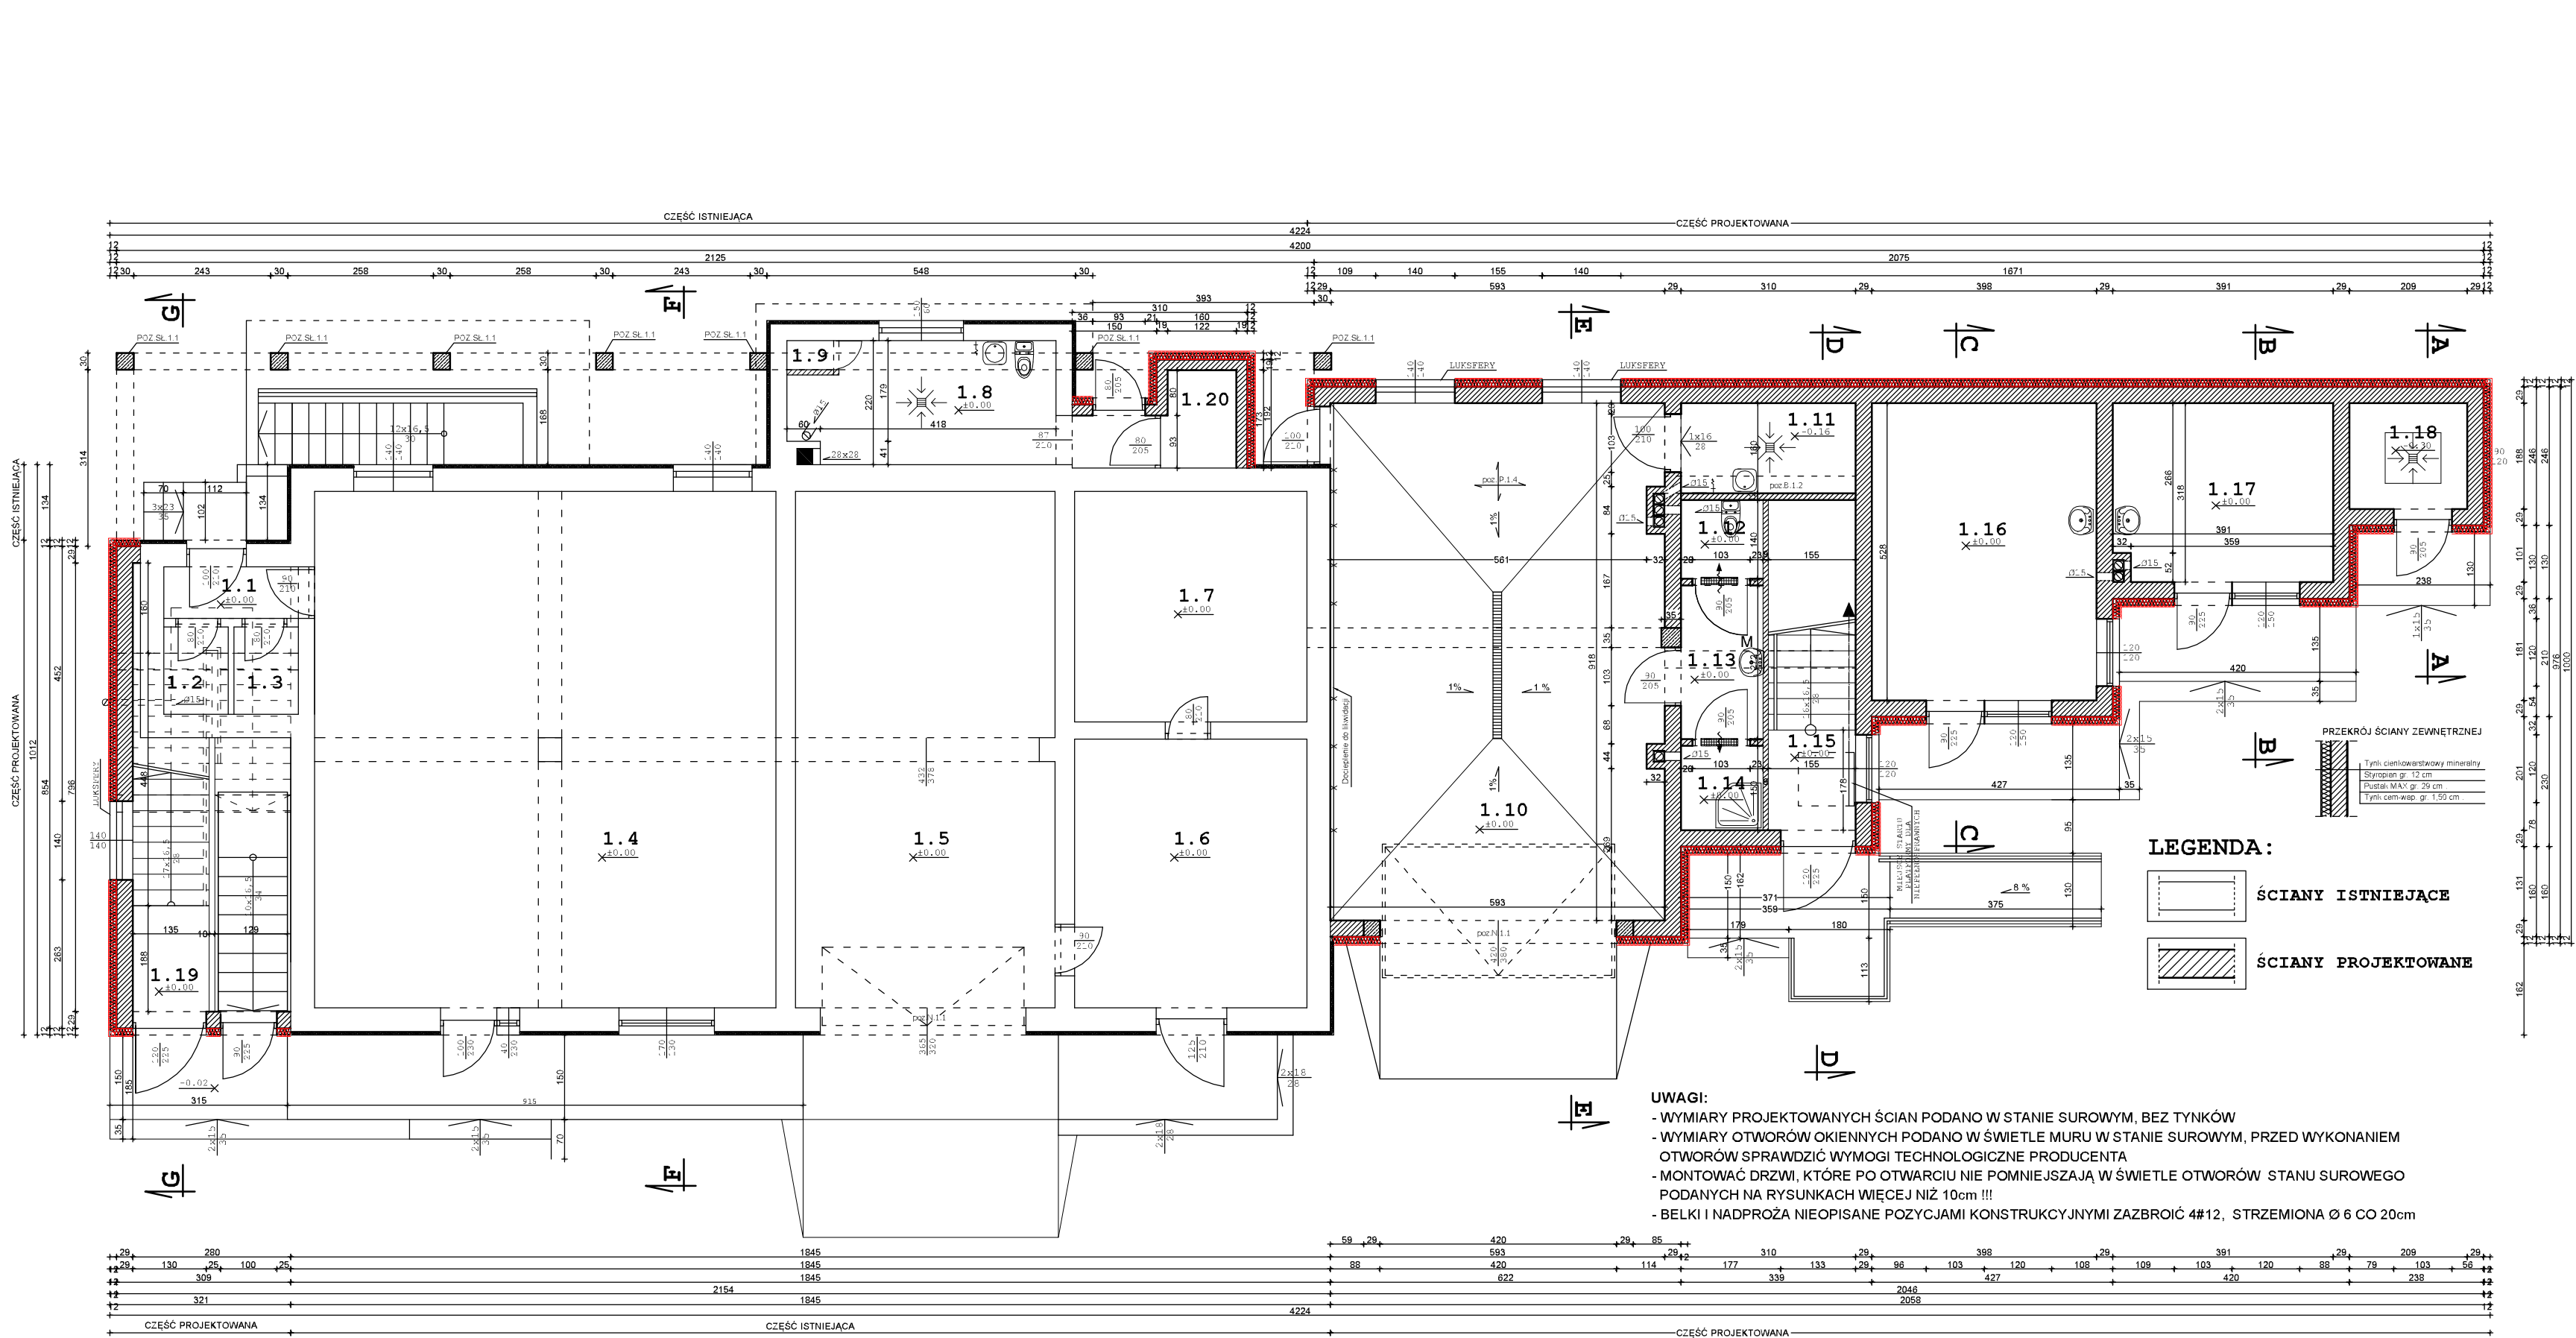

uwaga
kolorem czerwonym wprowadzono zmiany w projekcie
zatwierdzonym decyzją o pozwoleniu na budowę nr 258/2013 z dnia 22.02.2013r.,
zakres zmian:
- zmiana funkcji pomieszczenia nr 1.4 na parterze z pomieszczenia handlowego na świetlicę
- zmiana funkcji pomieszczenia nr 2.7 na poddaszu z świetlicy na pomieszczenie gospodarcze
- rezygnacja z otworów dachowych, w zamian wprowadzenie dodatkowych okien dachowych
- zmiana grubości izolacji termicznej stropu nad poddaszem, podłogi na gruncie oraz ścian zewnętrznych

Pozostałe elementy projektu budowlanego zatwierdzonego decyzją o pozwoleniu na budowę nr 258/2013 z dnia 22.02.2012r., pozostają bez zmian.

CZEŚĆ ISTNIEJĄCA PARTERU	CZEŚĆ PROJEKTOWANA PARTERU
1.1 KOMUNIKACJA 54,0 płyty ceramiczne	1.10 GARAŻ 54,0 płyty ceramiczne
1.2 WC MĘSKI 3,8 płyty ceramiczne	1.11 POM. PORZĄD. 4,5 płyty ceramiczne
1.3 WC DĄSKI 1,3 płyty ceramiczne	1.12 WC 1,0 płyty ceramiczne
1.4 POM. HANDLOWY 75,0 płyty ceramiczne	1.13 PRZEDSIONEK 3,5 płyty ceramiczne
1.5 GARAŻ 42,0 płyty ceramiczne	1.14 NATRYSK 2,0 płyty ceramiczne
1.6 POM. TECHNICZNE 15,00 płyty ceramiczne	1.15 KOMUNIKACJA 0,7 płyty ceramiczne
1.7 POM. GOSPO. 16,90 płyty ceramiczne	1.16 POM. GOSPOD. 21,0 płyty ceramiczne
1.8 KOTŁOWNIA 2,1 płyty ceramiczne	1.17 POM. GOSPOD. 12,5 płyty ceramiczne
1.9 ZUŻŁOWNIA 5,50 płyty ceramiczne	1.18 SUSZARNIA 1,0 płyty ceramiczne
CZEŚĆ ISTNIEJĄCA PIWNICY pow. użytkowa 74,60 m² pow. całkowita 89,60 m²	1.19 KOMUNIKACJA 5,7 płyty ceramiczne
CZEŚĆ ISTNIEJĄCA PARTERU pow. użytkowa 165,60 m² pow. zabudowy 210,0 m² pow. całkowita 246,00 m²	1.20 SKŁAD OPALU 2,1 płyty ceramiczne
SUMA CZEŚCI ISTNIEJĄCEJ pow. użytkowa 240,20 m² pow. zabudowy 210,50 m² pow. całkowita 335,60 m²	CZEŚĆ PROJEKTOWANA PARTERU pow. użytkowa 117,80 m² pow. zabudowy 162,40 m² pow. całkowita 169,10 m²
RAZEM pow. użytkowa 648,00 m² pow. całkowita 906,70 m² pow. zabudowy 372,90 m² kubatura 3347 m³	CZEŚĆ PROJEKTOWANA PODDASZA pow. użytkowa 290,0 m² pow. całkowita 402,0 m²
	SUMA CZEŚCI PROJEKTOWANEJ pow. użytkowa 407,80 m² pow. całkowita 571,10 m² pow. zabudowy 162,40 m²

UWAGI :
- Wszystkie wymiary weryfikować ze stanem istniejącym

PROJEKT ARCHITEKTONICZNO - BUDOWLANY ZMIENIONY W CZĘŚCI BRANŻA: ARCHITEKTURA		
nazwa i adres obiektu budowlanego: Rozbudowa i nadbudowa budynku Ochotniczej Straży Pożarnej na działce nr 724/4 w Brzeźnej, gmina Podegrodzie		
inwestor: Gmina Podegrodzie 33-386 Podegrodzie 248		
przedmiot rysunku: RZUT PARTERU		
skala rysunku: 1:100		
projektował / nr upr. budowlanych mgr inż. arch. Stanisław Franczak MPOIA/133/2011	specjalność architektoniczna	podpis
sprawił / nr upr. budowlanych mgr inż. arch. Renata Oruba MPOIA/014/2011	specjalność architektoniczna	podpis
data / nr rysunku sierpień 2019		04
BIURO PROJEKTOWE Stanisław Franczak Szczawnik 38, 33-370 Muszyna, tel: 604 821 427		