


**RZUT PARTERU 1:50**

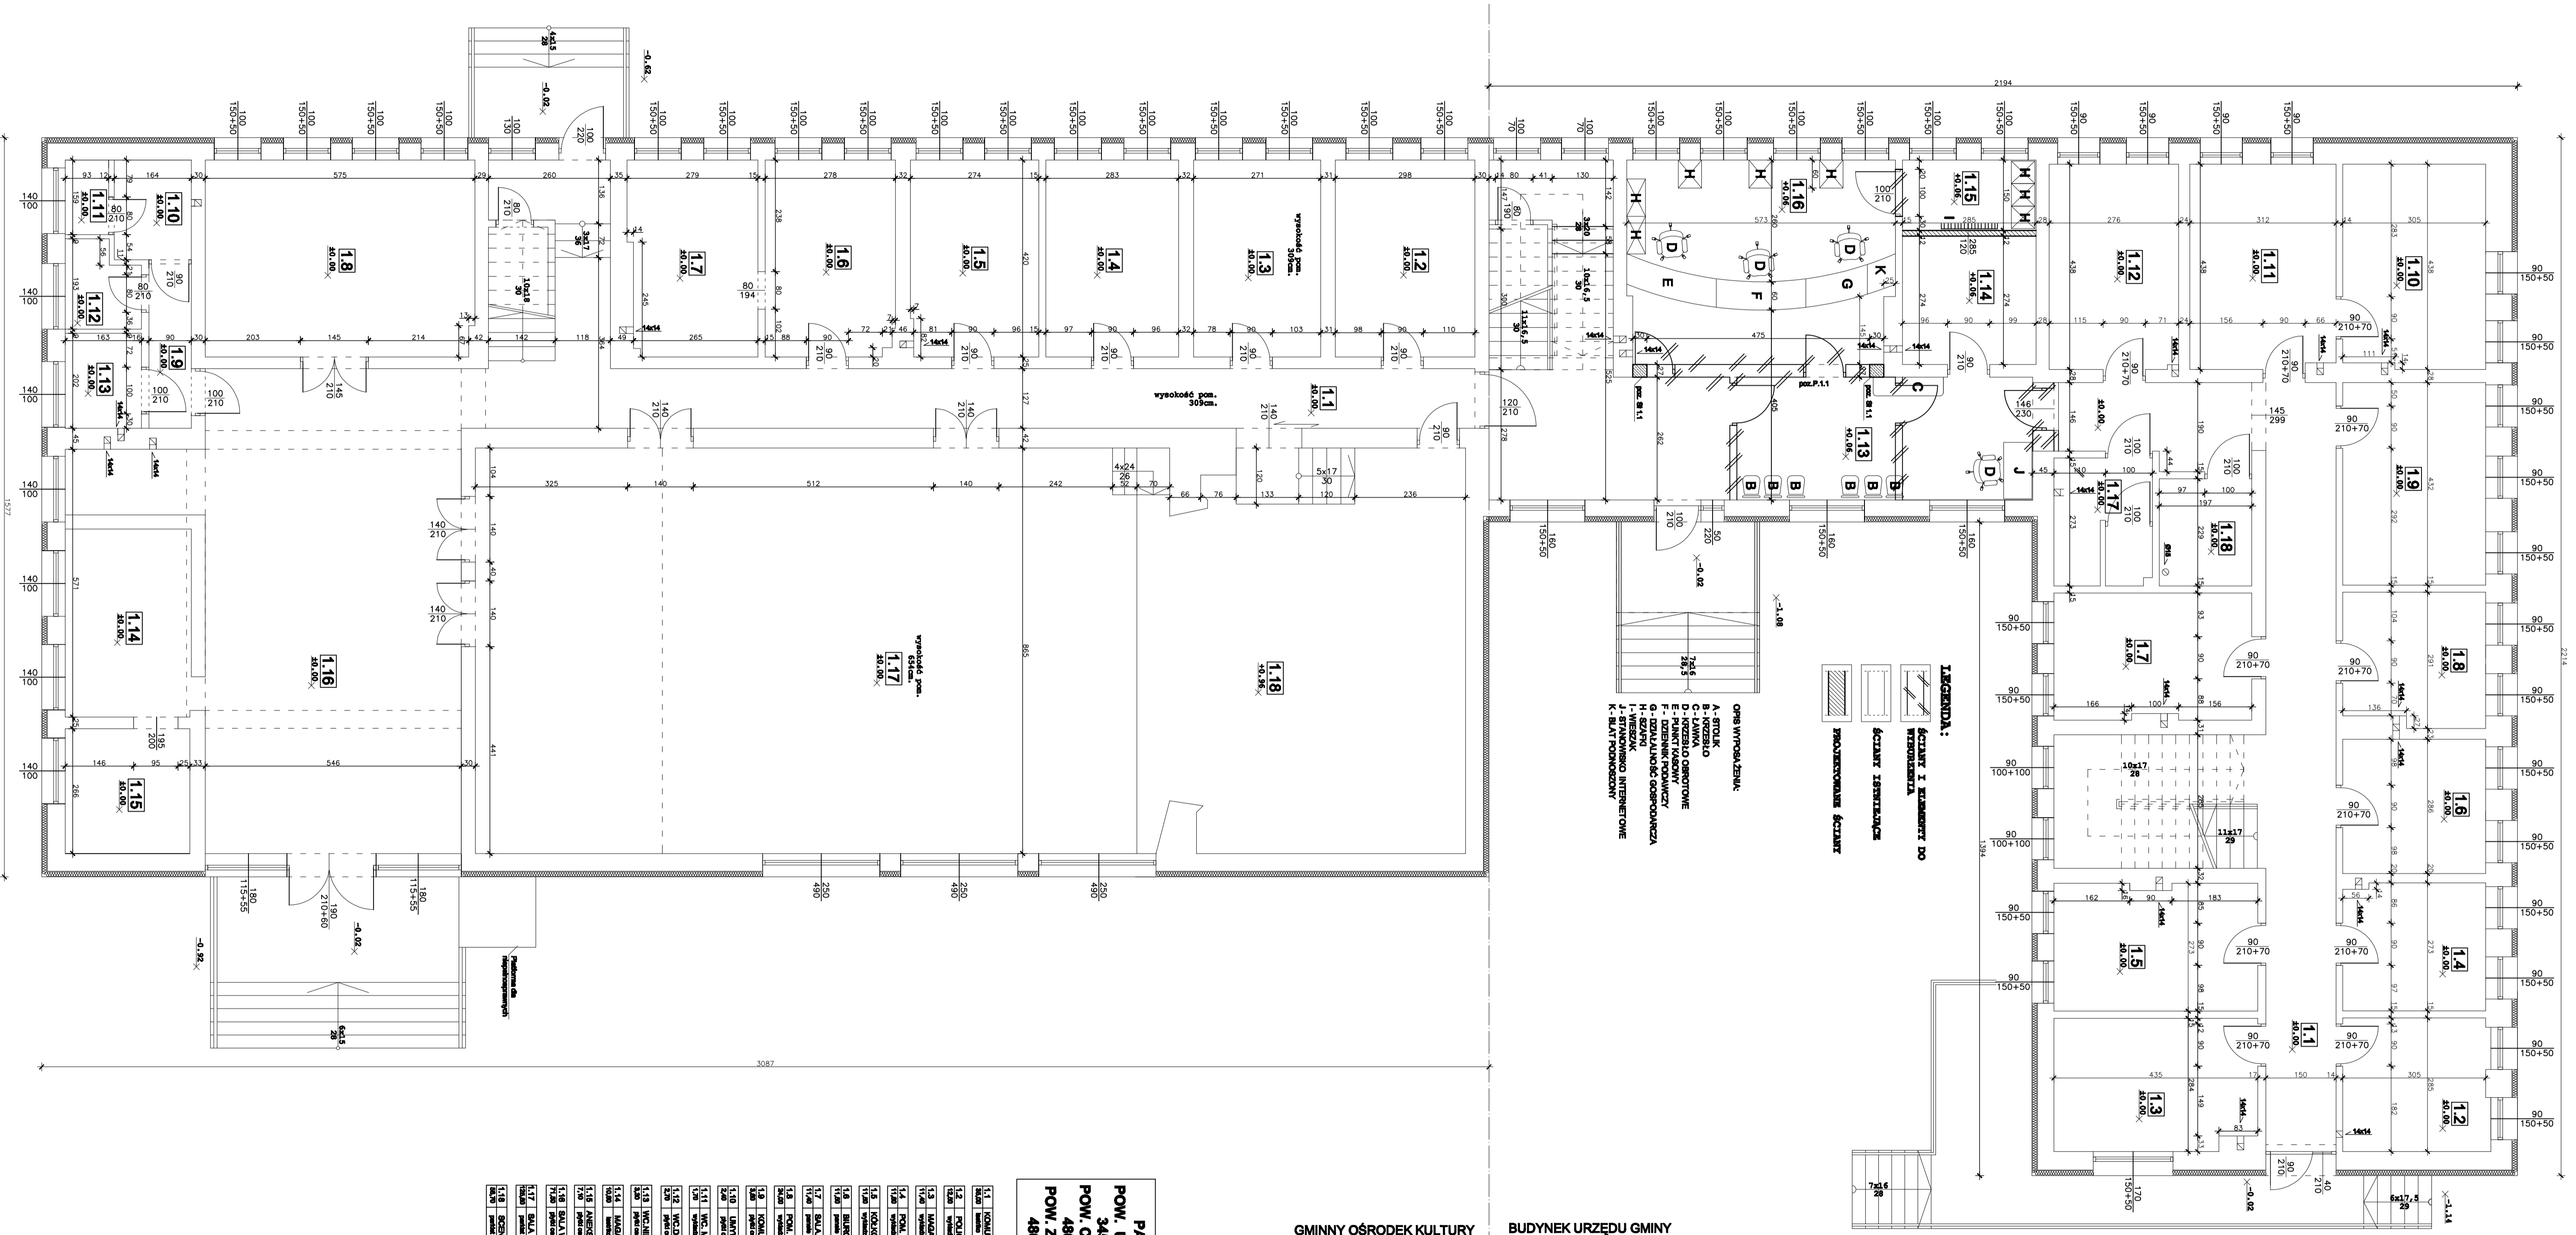

<b>SUMARYCZNA</b>	<b>POW. UŻYTKOWA</b>	<b>489,20 m<sup>2</sup></b>
	<b>POW. CAŁKOWITA</b>	<b>688,80 m<sup>2</sup></b>

<b>PARTER</b>	<b>POW. UŻYTKOWA</b>	<b>254,80 m<sup>2</sup></b>
	<b>POW. CAŁKOWITA</b>	<b>349,80 m<sup>2</sup></b>
	<b>POW. ZABUDOWY</b>	<b>349,80 m<sup>2</sup></b>


- LEGENDA:**

<b>PARTER</b>	<b>POW. UŻYTKOWA</b>	<b>345,00 m<sup>2</sup></b>
	<b>POW. CAŁKOWITA</b>	<b>488,80 m<sup>2</sup></b>
	<b>POW. ZABUDOWY</b>	<b>488,80 m<sup>2</sup></b>


BUDYNEK URZĘDU GMINY GMINNY OŚRODEK KULTURY