



RZUT PIĘTRZA 1:50

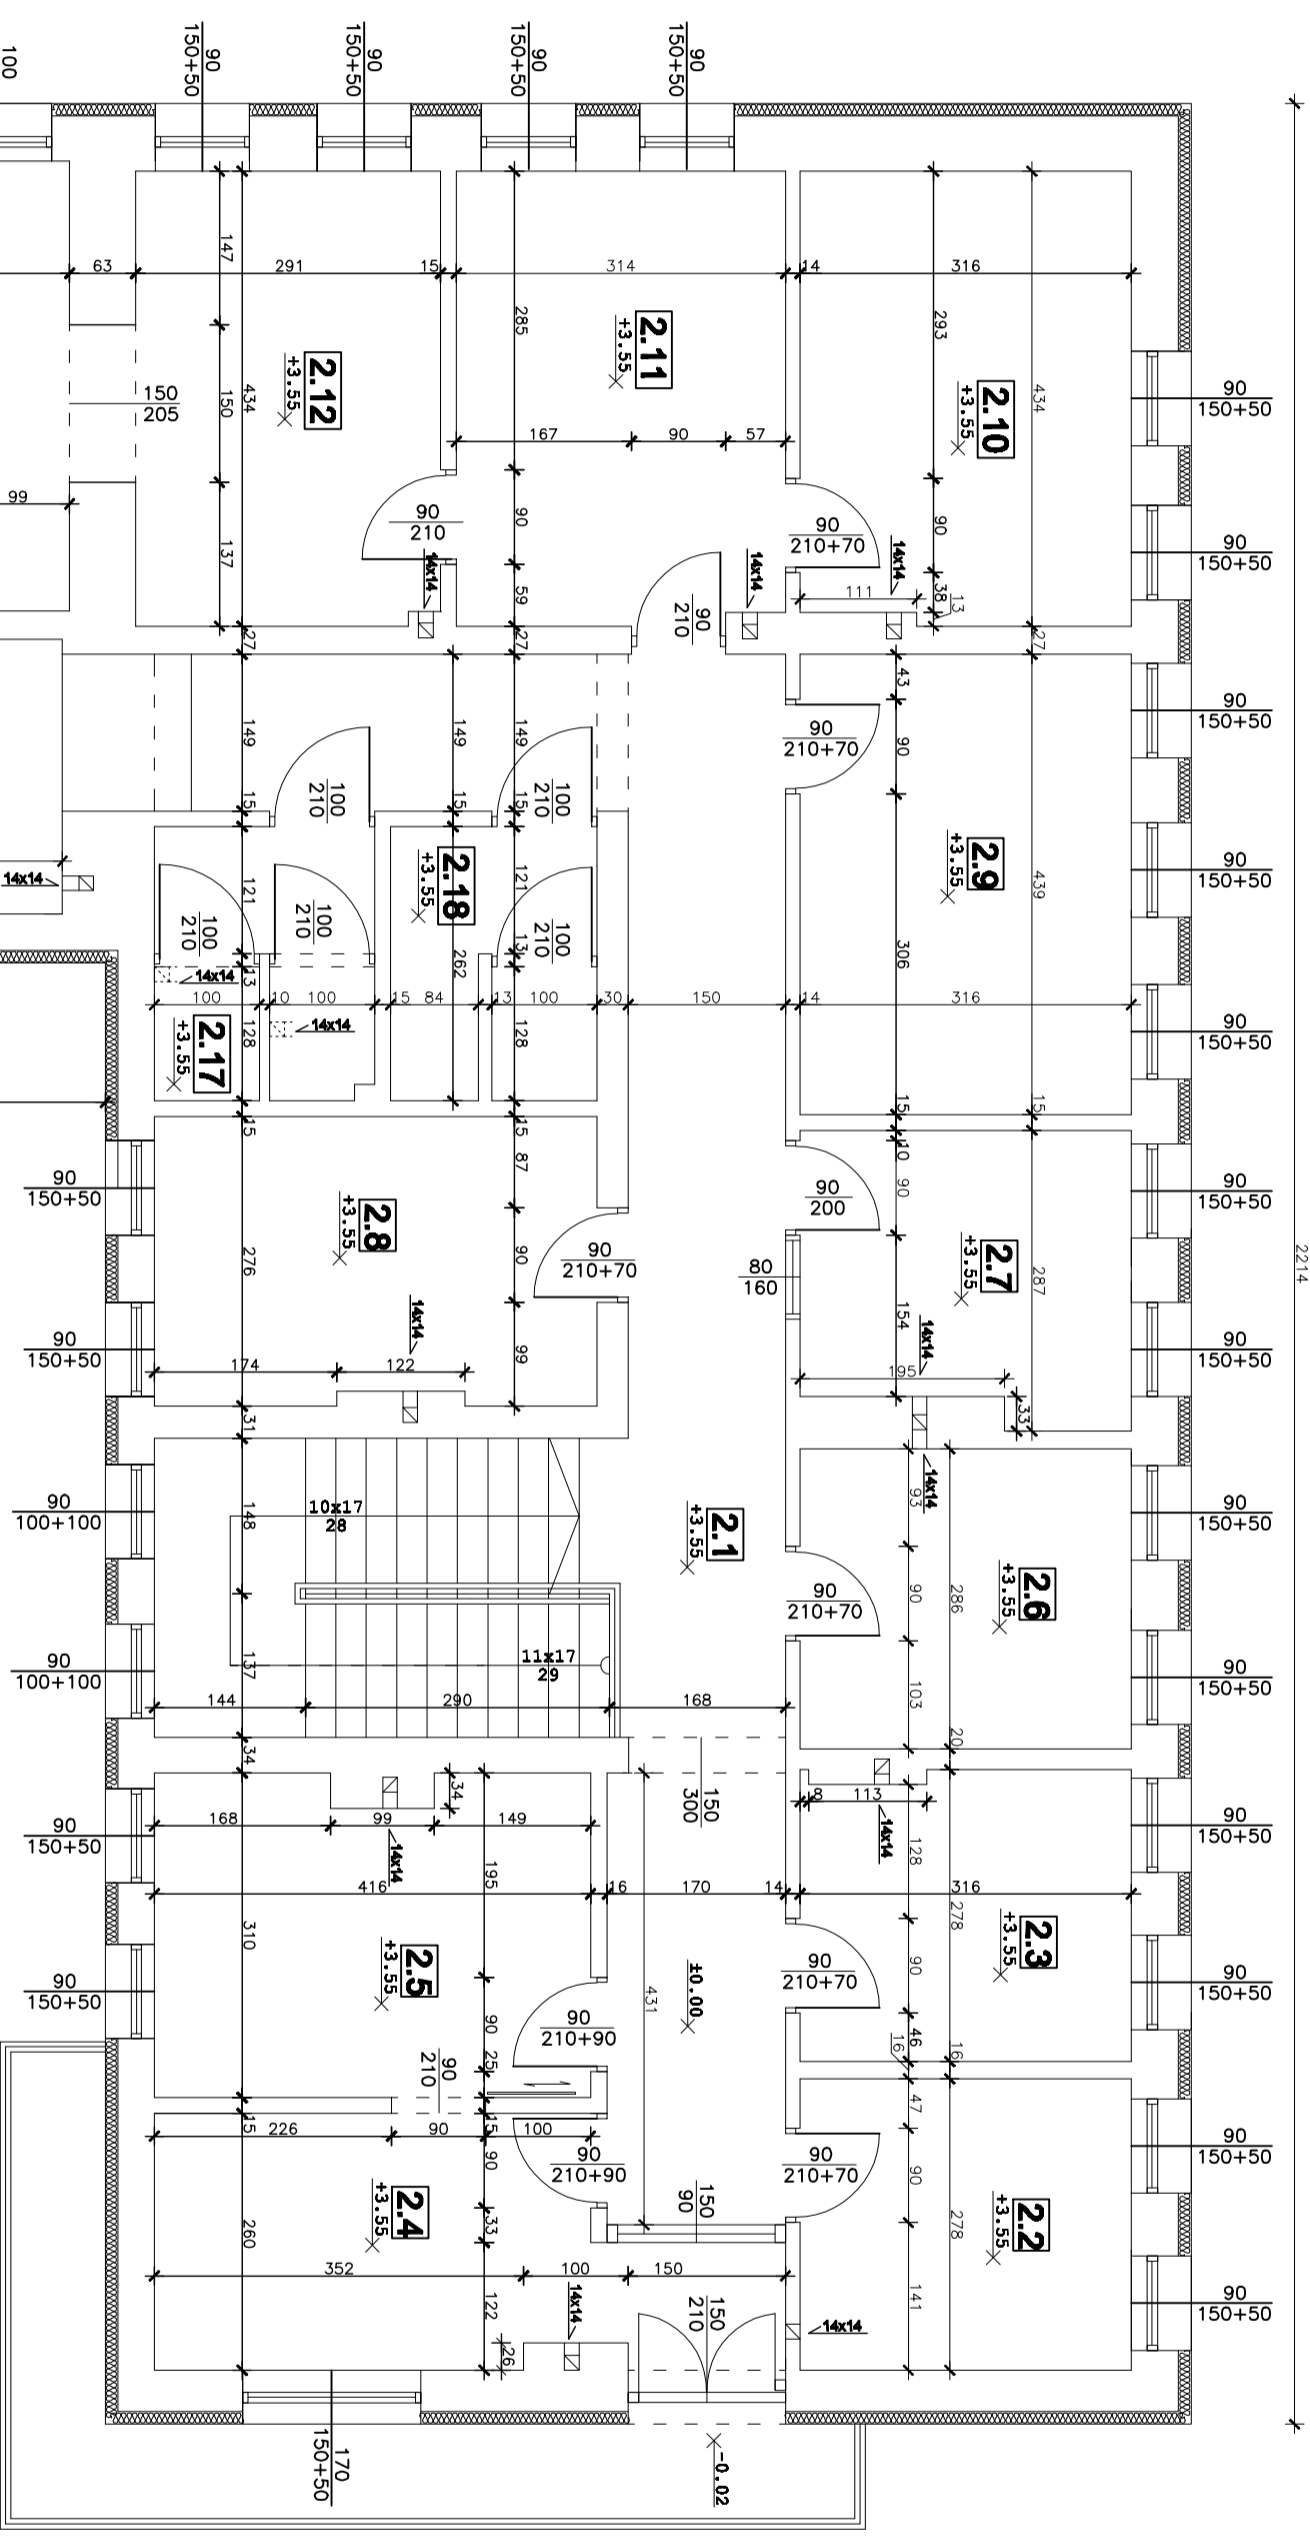

**PIĘTRO
UŻYTKOWA**
232,90 m²
POW. CAŁKOWITA
339,00 m²

2.1	KOMUNIKACJA W. ŚROD.

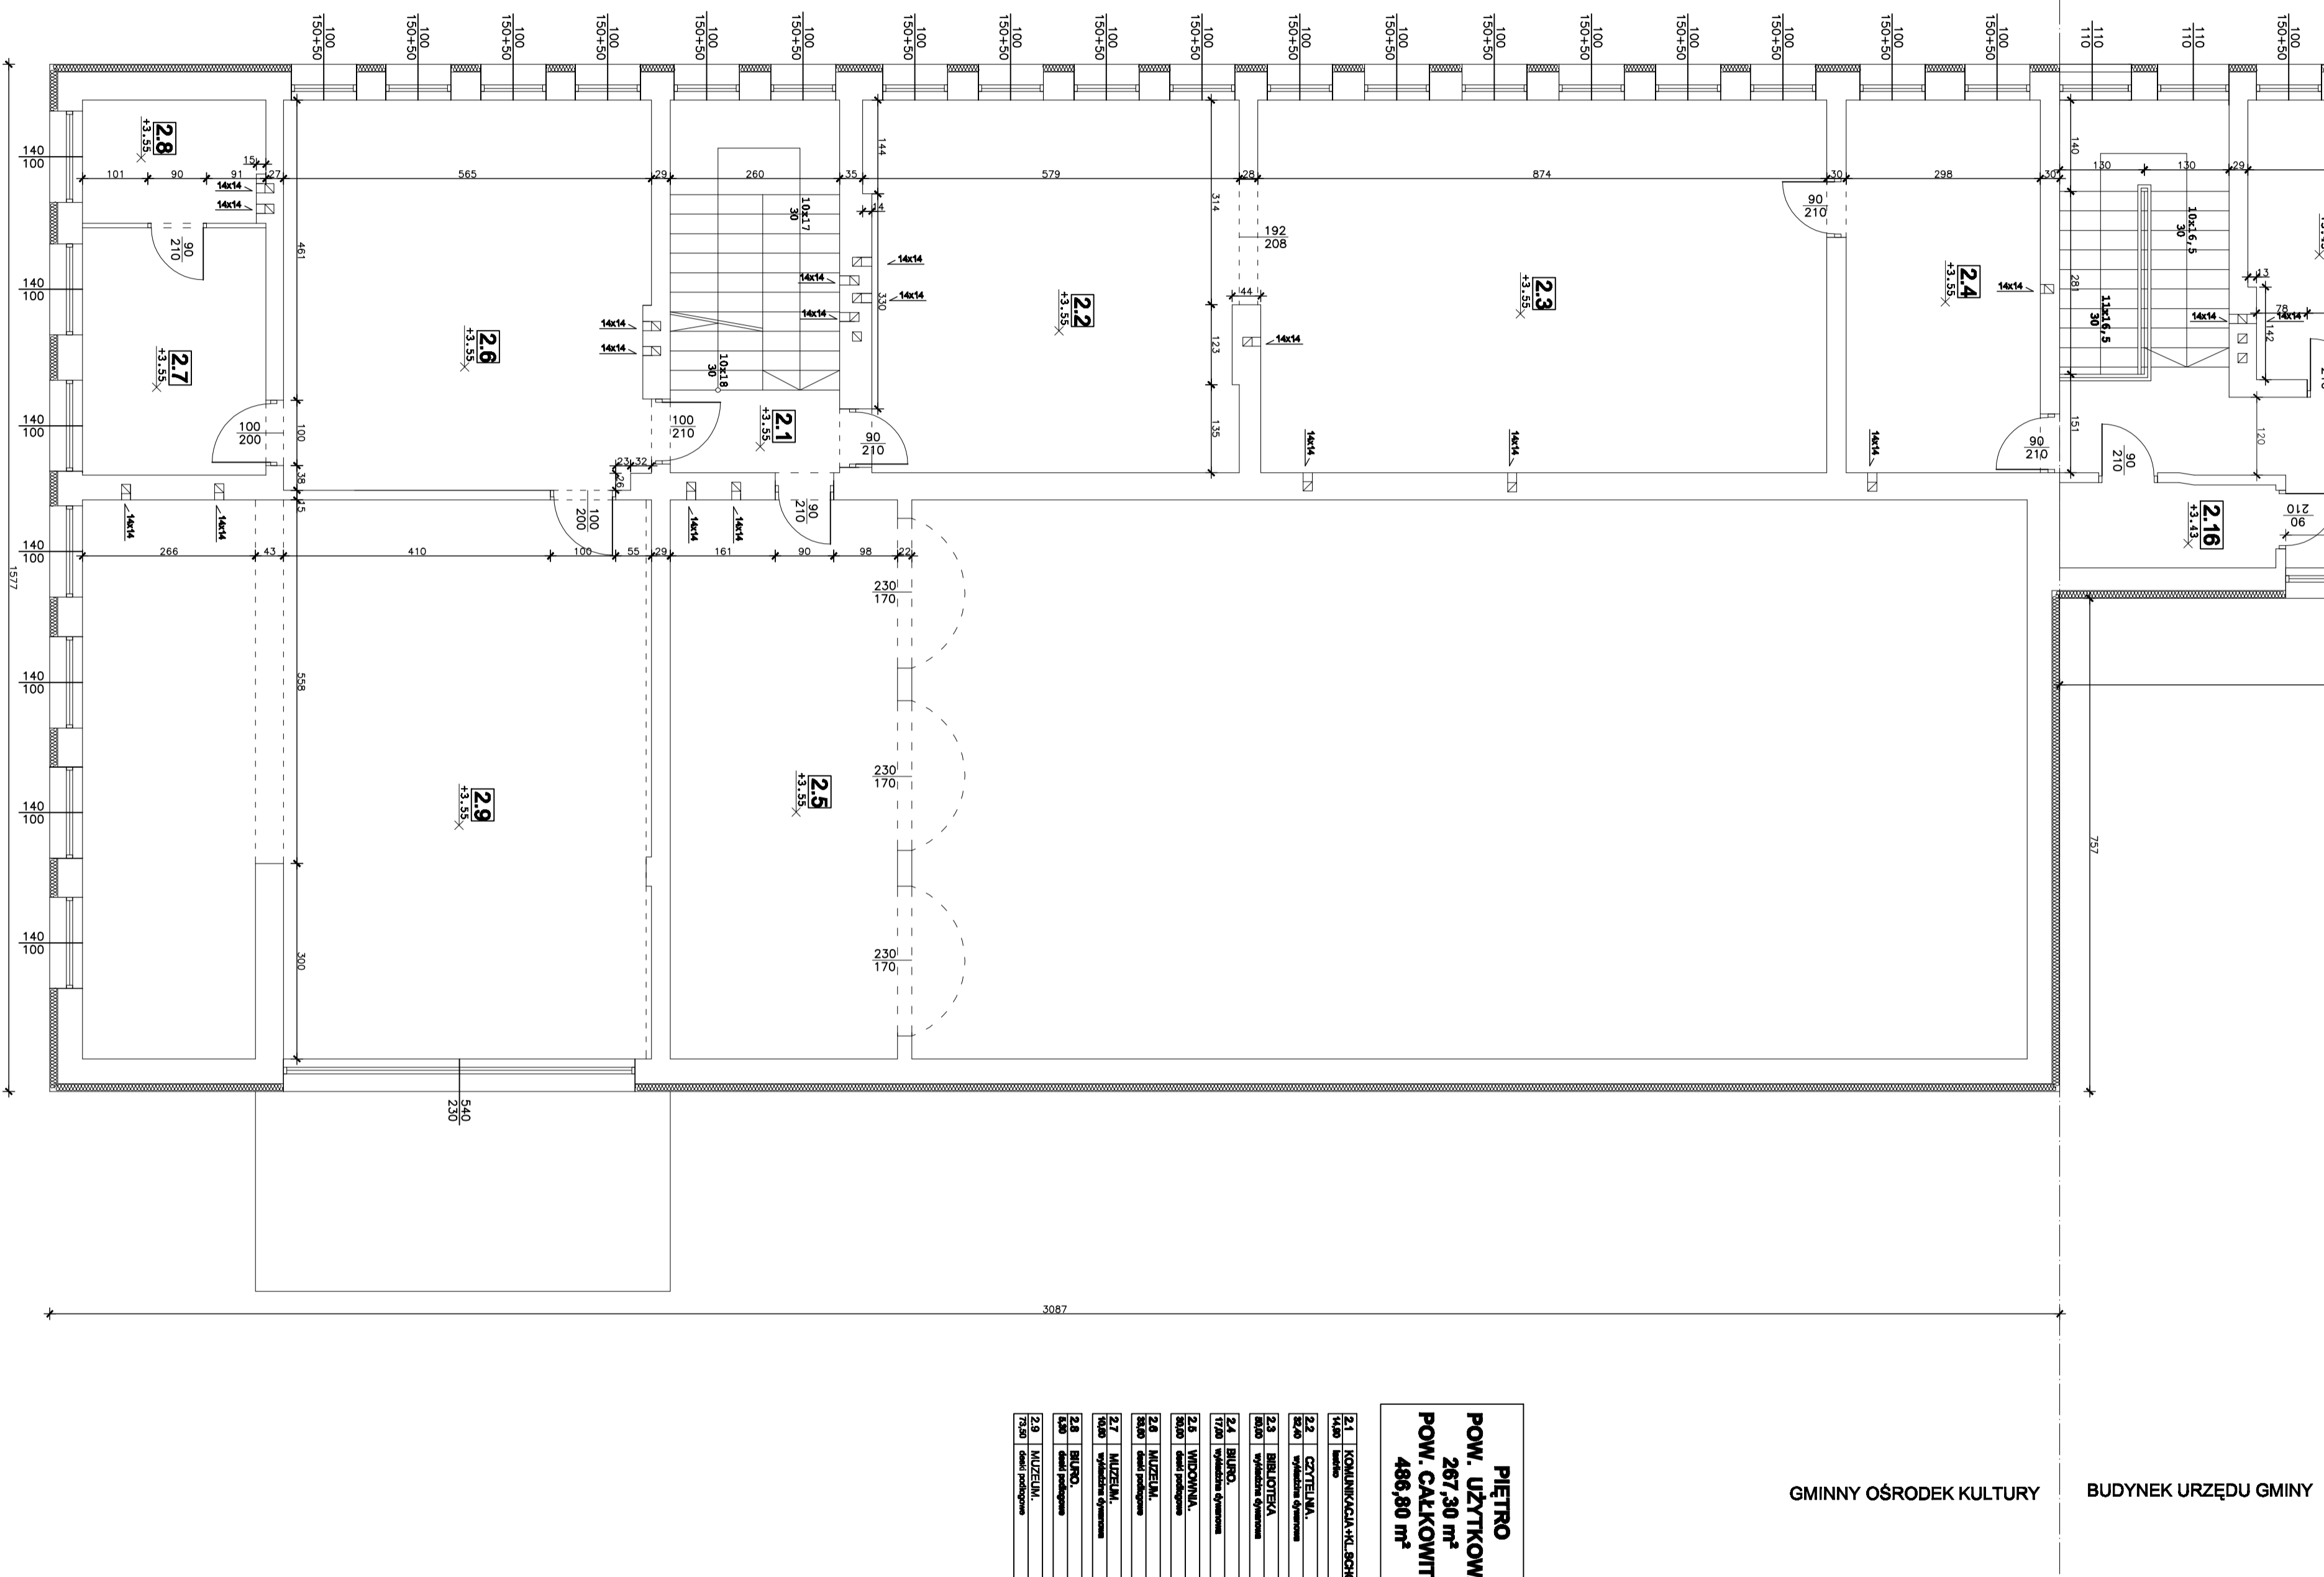

GMINNY OŚRODEK KULTURY
BUDYNEK URZĘDU GMINY

**PIĘTRO
UŻYTKOWA**
267,30 m²
POW. CAŁKOWITA
486,80 m²

