



AGENCJA PROJEKTOWA A-4

KOMPLEKSOWA OBSŁUGA INWESTYCJI

33-300 Nowy Sącz, Al. Piłsudskiego 46, tel./fax/0-18/ 443-77-83, 443-73-31

e-mail: agencja-a4@pro.onet.pl

PROJEKT BUDOWLANY

PRZYSTOSOWANIE BUDYNKU DLA POTRZEB OSÓB NIEPEŁNOSPRAWNYCH,
REMOTU, DOCIEPLENIA I CZĘŚCIOWEJ ZMIANY SPOSOBU UŻYTKOWANIA
ISTNIEJĄCEGO BUDYNKU

OBIEKT: GMINNY OŚRODEK ZDROWIA

INWESTOR: NIEPUBLICZNY ZAKŁAD OPIEKI ZDROWOTNEJ
PRAKTYKA GRUPOWA LEKARZY SP.Z.O.O
BRZEZNA 311
GM. PODEGRODZIE

**ADRES
INWESTYCJI:** PODEGRODZIE
DZIAŁKA NR 635
GM. PODEGRODZIE

BRANŻA: ARCHITEKTURA, KONSTRUKCJE
SANITARNE, ELEKTRYCZNE

**JEDNOSTKA
PROJEKTOWA:** Agencja Projektowa „A-4”
Kompleksowa Obsługa Inwestycji
Marek Smaga i wspólnicy Sp. J
33 – 300 Nowy Sącz Al. Piłsudskiego 46

Nowy Sącz marzec 2008r

Agencja
Projektowa A-4

konto: DEUTSCHE BANK o/Nowy Sącz nr 40 1910 1048 3000 0463 1121 0001 NIP 734-001-03-66

ZESPÓŁ PROJEKTOWY.

PROJEKTANT ARCHITEKTURY

mgr inż. arch. Beata Smaga
Upr. Proj. Bud. UAN-7342-138/91
ul. Węgierska 100/12
33-300 Nowy Sącz

PROJEKTANT KONSTRUKCJI

mgr inż. arch. Beata Smaga
Upr. Proj. Bud. UAN-7342-138/91
ul. Węgierska 100/12
33-300 Nowy Sącz

PROJEKTANT INSTALACJI SANITARNYCH

inż. Mirosław Olszowski
Projektant sieci i instalacji
wod-kan, gaz.c.o. wentylacji
upr. proj. i wyk. Nr UAN-7342-138/91
33-300 Nowy Sącz, ul. B. A. Konstanty 16/17

PROJEKTANT INSTALACJI ELEKTRYCZNYCH

mgr inż. Ryszard Filipek
PROJEKTOWANIE I NADZÓR
SIECI I INSTALACJE ELEKTRYCZNE
GAS. 834/A/4/81, UAN-7342-138/91
33-395 Chelmieć, ul. Krótka 27
tel. 0-18 440-42-69

ZESPÓŁ SPRAWDZAJĄCY.

PROJEKTANT ARCHITEKTURY

mgr inż. arch. Marek Smaga
Upr. Proj. Bud. UAN-7342-138/91
ul. Węgierska 100/12
33-300 Nowy Sącz

PROJEKTANT KONSTRUKCJI

mgr inż. arch. Marek Smaga
Upr. Proj. Bud. UAN-7342-138/91
ul. Węgierska 100/12
33-300 Nowy Sącz

PROJEKTANT INSTALACJI SANITARNYCH

mgr inż. Zbigniew Swierzy
uprawnienia do projektowania bez ograniczeń
w specjalności instalacyjno-inżynieryjnej
w zakresie sieci i instalacji sanitarnych
upr. Nr UAN-1-8340/A-77/90

PROJEKTANT INSTALACJI ELEKTRYCZNYCH

mgr inż. Jan Szkolnicki
upr. Nr 103/KW/74 z § 29 i § 9 ust. 1 p. 2
oraz nr GT III-1229/A-125/77
z § 13 ust. 1 p. 4 l. d.

ZAWARTOŚĆ OPRACOWANIA.

1. Oświadczenie projektantów o sporządzeniu projektu zgodnie z obowiązującymi przepisami oraz zasadami wiedzy technicznej	str. 4
2. Uprawnienia projektantów do samodzielnego pełnienia funkcji technicznych w budownictwie oraz zaświadczenia o przynależności projektantów do izb branżowych	str. 5 str. 16
3. Informacje dotyczące bezpieczeństwa i ochrony zdrowia (BIOZ)	
4. Projekt budowlany - zagospodarowanie terenu str. 20	
5. Projekt budowlany – architektura,	str. 24
6. Projekt budowlany – konstrukcje	str. 40
7. Projekt budowlany - instalacje elektryczne wewnętrzne	str. 47
8. Projekt budowlany – instalacje wod – kan, wentylacji mechanicznej, centralnego ogrzewania	str. 56

OŚWIADCZENIE

Oświadczam, iż projekt budowlany przystosowania budynku dla potrzeb osób niepełnosprawnych, modernizacja, docieplenie i częściowa zmiana sposobu użytkowania istniejącego budynku;
„Gminny Ośrodek Zdrowia”

położony:
w Podegrodziu
gm. Podegrodzie
na działce nr:
635

inwestor:
NIEPUBLICZNY ZAKŁAD OPIEKI ZDROWOTNEJ
PRAKTYKA GRUPOWA LEKARZY SP.Z.O.O
BRZEZNA 311
GM. PODEGRODZIE

Został sporządzony zgodnie z obowiązującymi przepisami oraz zasadami wiedzy technicznej.

(Zgodnie z art. 20 ust. 4 Ustawy Prawo Budowlane z dnia 11.07.2003r. z późniejszymi zmianami Ustawa z dnia 16.04.2004r. o zmianie ustawy - Prawo Budowlane).

Projektant architektury

mgr inż. arch. Beata Smaga
Upr. Proj. Bud. UAN-7342-139/91
ul. Węgierska 103/A
33-300 Nowy Sącz

Projektant konstrukcji

mgr inż. arch. Beata Smaga
Upr. Proj. Bud. UAN-7342-139/91
ul. Węgierska 103/A
33-300 Nowy Sącz

Projektant instalacji sanitarnej

inż. Mirosław Olszowski
Projektant sieci i instalacji
wod-kan, gaz, c.o., wentylacji
upr. proj. i wyk. Nr UAN-7342-139/91
33-300 Nowy Sącz, ul. B. A. Konstanty 16/17

Projektant instalacji elektrycznej

mgr inż. Ryszard Filippek
PROJEKTOWANIE I NADZÓR
SIECI I INSTALACJE ELEKTRYCZNE
GAS. 834/A-4/81 UAN-7342-138/91
33-395 Chelmieć, ul. Krótka 27
tel. 0-18 440-42-60

sprawdzający

mgr inż. arch. Marek Smaga
Upr. Proj. Bud. UAN-7342-139/91
ul. Węgierska 103/A
33-300 Nowy Sącz

sprawdzający

mgr inż. arch. Marek Smaga
Upr. Proj. Bud. UAN-7342-139/91
ul. Węgierska 103/A
33-300 Nowy Sącz

sprawdzający mgr inż. Zbigniew Swierzy

uprawnienia do projektowania bez ograniczeń
w specjalności instalacyjno-inżynieryjnej
w zakresie sieci i instalacji sanitarnych
upr. Nr UAN.1-8340/A-77/90

sprawdzający

mgr inż. Jan Szkolnicki
urp. nr 103/KW/74 z § 29 i § 9 ust. 1 p. 2
oraz nr GT 011-1229/A-125/77
z § 13 ust. 1 p. 4 l. d.

Nowy Sącz, dnia 16 grudnia 19 92 r.

Nr UAN-7342-129/92

DECYZJA

o stwierdzeniu przygotowania zawodowego
do pełnienia samodzielnych funkcji technicznych w budownictwie

Na podstawie § 4 ust.1, § 7, § 13 ust.1 pkt.1.

rozporządzenia Ministra Gospodarki Terenowej i Ochrony Środowiska z dnia 20 lutego 1975 r. w sprawie samodzielnych funkcji technicznych w budownictwie (Dz. U. Nr 8, poz. 46) stwierdza się, że:

Pani Beata SMAGA

magister inżynier architekt

urodzony dnia 13 maja 1963r. w Nowym Sączu

posiada przygotowanie zawodowe upoważniające do wykonywania samodzielnej funkcji

projektanta oraz kierownika budowy i robót

w specjalności architektonicznej

Pani Beata SMAGA jest upoważniony do:

- 1/ do sporządzania projektów w zakresie rozwiązań:
 - a/ architektonicznych wszelkich obiektów budowlanych,
 - b/ konstrukcyjno - budowlanych obiektów budowlanych w budownictwie jednorodzinym, zagrodowym oraz innych budynków o kubaturze do 1000 m³ - z wyłączeniem konstrukcji fundamentów głębokich i trudniejszych konstrukcji statycznie niewyznaczalnych,
- 2/ do kierowania, nadzorowania i kontrolowania budowy i robót, kierowania i kontrolowania wytwarzania konstrukcyjnych elementów budowlanych oraz oceniania i badania stanu technicznego:
 - a/ wszelkich budynków,
 - b/ budowli w budownictwie jednorodzinym, zagrodowym - z wyłączeniem konstrukcji fundamentów głębokich i trudniejszych konstrukcji statycznie niewyznaczalnych.

Na podstawie art. 129 KPA decyzja niniejsza może być zaskarżona — za pośrednictwem Wojewody Nowosądeckiego do Ministerstwa Gospodarki Przestrzennej i Budownictwa, w terminie 14 dni od daty jej doręczenia.



zppw nr 2 N. Sącz 3026/88 — 5000

Z p. WOJEWODY

mgr inż. arch. Beata Smaga
Dyrektor Urzędu Budowlanego
Architektura, Budownictwo, Planowanie
Architektura i Budownictwo

mgr inż. arch. Beata Smaga
Upr. Proj. Bud. UAN-7342/129/92
ul. Węgierska 103/A
33-308 Nowy Sącz

Za zgodność z oryginałem

5



IZBA ARCHITEKTÓW
RZECZYPOSPOLITEJ POLSKIEJ

MAŁOPOLSKA OKRĘGOWA IZBA ARCHITEKTÓW

Kraków, dnia 01.01.2008 r.

ZAŚWIADCZENIE

Małopolska Okręgowa Rada Izby Architektów

zaświadcza, że

Pani mgr inż. arch. Beata Smaga,

zamieszkała: 33-300 Nowy Sącz, ul. Węgierska 103A, posiadająca uprawnienia do pełnienia samodzielnych funkcji technicznych w budownictwie w specjalności architektonicznej bez ograniczeń nr UAN-7342-129/92, wydane przez Urząd Wojewódzki w Nowym Sączu, dnia 16 grudnia 1992 r., jest wpisana na listę członków Małopolskiej Okręgowej Izby Architektów, pod numerem MP-0840.

Posiada polisę obowiązkowego ubezpieczenia od odpowiedzialności cywilnej architektów, wydaną przez PZU S.A.; Polisa Seria B Nr 0013008.

arch. Borysław Czarnecki
Przewodniczący
Małopolskiej
Okręgowej Izby Architektów



Zaświadczenie traci ważność z dniem 30 czerwca 2008 r.

30-110 Kraków, ul. Kraszewskiego 36. Tel./fax: 012-427-26-47. E-mail: malopolska@izbaarchitektow.pl Http://www.malopolska.iarp.pl
NIP: 677-21-89-383 Regon: 017466395-00160 Konto: PKO BP II O/Kraków Nr 10 1020 2906 0000 1202 0014 2307

Za zgodność z oryginałem

mgr inż. arch. Beata Smaga
Upr. Proj. Bud. UAN-7342-129/92
ul. Węgierska 103A
33-300 Nowy Sącz

Nowy Sącz, dnia 16 grudnia 1992 r.

Nr UAN-7342-130/92

DECYZJA

o stwierdzeniu przygotowania zawodowego
do pełnienia samodzielnych funkcji technicznych w budownictwie

Na podstawie § 4 ust.1, § 7, § 13 ust.1 pkt.1.

rozporządzenia Ministra Gospodarki Terenowej i Ochrony Środowiska z dnia 20 lutego 1975 r. w sprawie samodzielnych funkcji technicznych w budownictwie (Dz. U. Nr 8, poz. 46) stwierdza się, że:

Pan Marek SMAGA

magister inżynier architekt

urodzony dnia 9 maja 1961r. w Nowym Sączu

posiada przygotowanie zawodowe upoważniające do wykonywania samodzielnej funkcji
projektanta oraz kierownika budowy i robót

w specjalności architektonicznej

Pan Marek SMAGA jest upoważniony do:

- 1/ do sporządzania projektów w zakresie rozwiązań:
 - a/ architektonicznych wszelkich obiektów budowlanych,
 - b/ konstrukcyjno - budowlanych obiektów budowlanych w budownictwie jednorodzinym, zagrodowym oraz innych budynków o kubaturze do 1000 m³ - z wyłączeniem konstrukcji fundamentów głębokich i trudniejszych konstrukcji statycznie niewyznaczalnych,
- 2/ do kierowania, nadzorowania i kontrolowania budowy i robót, kierowania i kontrolowania wytwarzania konstrukcyjnych elementów budowlanych oraz oceniania i badania stanu technicznego:
 - a/ wszelkich budynków,
 - b/ budowli w budownictwie jednorodzinym, zagrodowym - z wyłączeniem konstrukcji fundamentów głębokich i trudniejszych konstrukcji statycznie niewyznaczalnych.

Na podstawie art. 129 KPA decyzja niniejsza może być zaskarżona — za pośrednictwem Wojewody Nowosądeckiego do Ministerstwa Gospodarki Przestrzennej i Budownictwa, w terminie 14 dni od daty jej doręczenia.



Z RP WOJEWODY

mgr inż. arch. Marek Smaga
Dyrektor Wydziału Urbanistyki,
Architektury i Nadzoru Budowlanego
Architekt Wojewódzki



IZBA ARCHITEKTÓW
RZECZYPOSPOLITEJ POLSKIEJ

MAŁOPOLSKA OKRĘGOWA IZBA ARCHITEKTÓW

Kraków, dnia 01.01.2008 r.

ZAŚWIADCZENIE

Małopolska Okręgowa Rada Izby Architektów


zaświadcza, że

Pan mgr inż. arch. Marek Smaga,

zamieszkały: 33-300 Nowy Sącz, ul. Węgierska 103A, posiadający uprawnienia do pełnienia samodzielnych funkcji technicznych w budownictwie w specjalności architektonicznej bez ograniczeń nr UAN-7342-130/92, wydane przez Urząd Wojewódzki w Nowym Sączu, dnia 16 grudnia 1992 r., jest wpisany na listę członków Małopolskiej Okręgowej Izby Architektów, pod numerem MP-0839.

Posiada polisę obowiązkowego ubezpieczenia od odpowiedzialności cywilnej architektów, wydaną przez PZU S.A., Polisa Seria B Nr 0013009.

arch. Siergiej Gładki
Przewodniczący
Małopolskiej
Okręgowej Izby Architektów

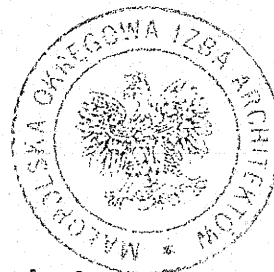


Za zgodność z oryginałem

Zaświadczenie traci ważność z dniem 30 czerwca 2008 r.

mgr inż. arch. Beata Smaga
Upi. Proj. Bud. UAN-7342-130/92
ul. Węgierska 103A
33-300 Nowy Sącz

30-110 Kraków, ul. Kraszewskiego 36. Tel./fax: 012-427-26-47. E-mail: malopolska@izbaarchitektow.pl
NIP: 677-21-89-383 Regon: 017466395-00160 Konto: PKO BP II O/Kraków Nr 10 1020 2906 0000 1202 0014 2307

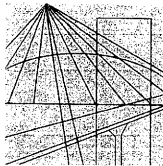

MAŁOPOLSKA
OKRĘGOWA
I Z B A
INŻYNIERÓW
BUDOWNICTWA

WOJEWÓDZTWO
MAŁOPOLSKIE



11 styczeń 2008

Kraków,

Zaświadczenie

Beata Smaga

Pan/Pani.....

ul. Węgierska 103 A

miejsce zamieszkania.....

33-300 Nowy Sącz

jest członkiem Małopolskiej Okręgowej Izby Inżynierów Budownictwa

MAP/BO/0900/05

o numerze ewidencyjnym

i posiada wymagane ubezpieczenie od odpowiedzialności cywilnej.

1 styczeń 2008 r.

Niniejsze zaświadczenie jest ważne od dnia

31 grudzień 2008 r.

do dnia

MAŁOPOLSKA OKRĘGOWA IZBA
INŻYNIERÓW BUDOWNICTWA
W KRAKOWIE

PRZEWODNICZĄCY RADY
MAŁOPOLSKIEJ OKRĘGOWEJ IZBY
INŻYNIERÓW BUDOWNICTWA
w Krakowie

dr. inż. Zygmunt Rawicki

(pieczęć i podpis przewodniczącego OIIB)

1/2 15/08

Za zgodność z oryginałem

mgr inż. arch. Beata Smaga
Upr. Proj. Bud. Lp. 123/92
ul. Węgierska 103 A
33-300 Nowy Sącz

30-054 Kraków, ul. Czarnowiejska 60, tel. + 48 (012) 630 90 60, 630 90 61, fax +48 (012) 632 35 59 e-mail: map@piib.org.pl www.map.piib.org.pl

WOJEWODA KRAKOWSKI

Nr C.Ś. 834/A-4/01

Nowy Sącz, dnia 30 stycznia 2007 r.

Stwierdzenie przygotowania zawodowego


do pełnienia samodzielnych funkcji technicznych w budownictwie

Nz podstawie 4 ust. 2, 3, 7, 8, 13 ust. 1 pkt 4 lit. d.
zgodnie z Ministerstwem Gospodarki Terenowej i Ochrony Środowiska z dnia 20 lutego 1975 r. w sprawie
samodzielnych funkcji technicznych w budownictwie (Dz. U. Nr 8, poz. 46) stwierdzam, że:
Os. Ryszard Filip F I L I P E K
magister inżynier elektryk
urodzony dnia 4 marca 1952 r. w Nowym Sączu
posiada przygotowanie zawodowe uprawniające do wykonywania samodzielnej funkcji
projektanta i
w specjalności instalacyjno - inżynierskiej
w zakresie instalacji elektrycznych
Os. Ryszard Filip F I L I P E K jest upoważniony do:

- 1/ sporządzania projektów instalacji elektrycznych,
- 2/ w budownictwie osób fizycznych - do kierowania, nadzorowania i kontrolowania budowy, kierowania i kontrolowania wytworzenia konstrukcyjnych elementów instalacji oraz ocenianie i badanie stanu technicznego instalacji elektrycznych.

20 zgodność
z oryginałem:


W. P. WOJEWODY
FILIPIŃSKI
DIREKTOR

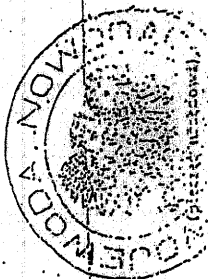

Za zgodność z oryginałem

mgr inż. arch. Beata Smaga
Upr. Proj. Bud. 1234/02
ul. Węgierska 34A
33-306 Nowy Sącz

MAŁOPOLSKA
OKRĘGOWA
IZBA
INŻYNIERÓW
BUDOWNICTWA

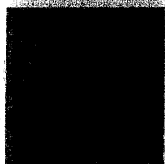

3 grudzień 2007
Kraków,

Zaświadczenie

Pan/Pani.....
Ryszard Filip

ul. Krótka 27

miejsce zamieszkania.....

33-395 Chelmieć

jest członkiem Małopolskiej Okręgowej Izby Inżynierów Budownictwa

MAP/IE/1555/01

o numerze ewidencyjnym

i posiada wymagane ubezpieczenie od odpowiedzialności cywilnej.

1 stycznia 2008 r.

Niniejsze zaświadczenie jest ważne od dnia

31 grudnia 2008 r.

do dnia

PRZEWODNICZĄCY RADY
MAŁOPOLSKIEJ OKRĘGOWEJ IZBY
INŻYNIERÓW BUDOWNICTWA
w Krakowie

[Signature]
dr inż. Zygmunt Rawicki

(pieczęć i podpis przewodniczącego OIIB)

MAŁOPOLSKA OKRĘGOWA IZBA
INŻYNIERÓW BUDOWNICTWA
W KRAKOWIE

Stwierdzenie przygotowania zawodowego

do pełnienia samodzielnych funkcji technicznych w budownictwie

Na podstawie § 13 ust. 1 pkt. 4 lit. 4

rozporządzenia Ministra Gospodarki Terenowej i Ochrony Środowiska z dnia 20 lutego 1975 r. w sprawie samodzielnych funkcji technicznych w budownictwie (Dz. U. Nr 8, poz. 46) stwierdza się, że:

Jan Szkołnicki

inżynier elektryk

urodzony dnia 16 lutego 1944 roku w Dublanach /ZSRR/

posiada przygotowanie zawodowe uprawniające do wykonywania samodzielnej funkcji projektanta

w szczególności instalacyjno - instalacyjnej

w zakresie instalacji elektrycznych

Oh. Jan Szkołnicki jest upoważniony do:


- sporządzania projektów instalacji elektrycznych.

RL/.

Z P. WOJEWODY

mgr inż. Andrzej Kucharski
DYREKTOR WYDZIAŁU

Za. Zaopiniuje
P. Oryginał

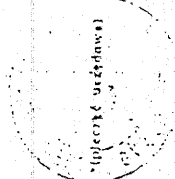

MAŁOPOLSKA
OKRĘGOWA
IZBA
INŻYNIERÓW
BUDOWNICTWA



3 stycznia 2008

Kraków,

Zaświadczenie

Jan Szkołnicki

Pan/Pani

ul. Królowej Jadwigi 25/82

miejsce zamieszkania

33-300 Nowy Sącz

jest członkiem Małopolskiej Okręgowej Izby Inżynierów Budownictwa
MAP/IE/4594/01

o numerze ewidencyjnym

i posiada wymagane ubezpieczenie od odpowiedzialności cywilnej.

1 stycznia 2008 r.

Niniejsze zaświadczenie jest ważne od dnia

31 grudnia 2008 r.

do dnia

PRZEWODNICZĄCY RADY
MAŁOPOLSKIEJ OKRĘGOWEJ IZBY
INŻYNIERÓW BUDOWNICTWA
w Krakowie

dr. inż. Zdzisław Ratuski
(pieczęć i podpis przewodniczącego OIB)

Za zgodność z oryginałem
mgr inż. arch. Beata Smaga
Upr. Proj. Bud. 22442/2002/92
ul. Węgierska 13/A
33-300 Nowy Sącz

Nr UAN-7342-139/91

DECYZJA

o stwierdzeniu przygotowania zawodowego
do pełnienia samodzielnych funkcji technicznych w budownictwie

Na podstawie § 4ust.2, §5ust.1, §7, §13ust.1 pkt.4 lit."a" i "b"

rozporządzenia Ministra Gospodarki Terenowej i Ochrony Środowiska z dnia 20 lutego 1975 r. w sprawie samodzielnych funkcji technicznych w budownictwie (Dz. U. Nr 8, poz. 46) stwierdza się, że:

Ob. M i r o s ł a w O L S Z O W S K I

inżynier inżynierii środowiska

urodzony dnia 2 czerwca 1957r. w Czerwienisku

posiada przygotowanie zawodowe upoważniające do wykonywania samodzielnej funkcji

projektanta oraz kierownika budowy i robót

w specjalności instalacyjno-inżynieryjnej w zakresie sieci i instalacji
sanitarnych

Ob. Mirosław OLSZOWSKI jest upoważniony do:


- 1/ do sporządzania projektów sieci wodociągowych, kanalizacyjnych, gazowych i ciepłych uzbrojenia terenu,
- 2/ do kierowania, nadzorowania, kontrolowania budowy i robót, kierowania i kontrolowania wytwarzania konstrukcyjnych elementów konstrukcyjnych sieci oraz oceniania i badania stanu technicznego w zakresie sieci wodociągowych, kanalizacyjnych, gazowych i ciepłych uzbrojenia terenu,
- 3/ do sporządzania projektów instalacji wodociągowych, kanalizacyjnych, gazowych i ciepłych,
- 4/ do kierowania, nadzorowania i kontrolowania budowy i robót, kierowania i kontrolowania wytwarzania konstrukcyjnych elementów instalacji oraz oceniania i badania stanu technicznego w zakresie instalacji wodociągowych, kanalizacyjnych, gazowych i ciepłych.

Na podstawie art. 129 KPA decyzja niniejsza może być zaskarżona — za pośrednictwem Wojewody Nowosądeckiego Ministerstwa Gospodarki Przestrzennej i Budownictwa, w terminie 14 dni od daty jej doręczenia.

**Za zgodność
z oryginałem**

inż. Mirosław Olszowski
(pieczęć urzędowa)
Projektant sieci instalacji
wod-kan, gaz, c.o., wentylacji
upr. proj. i wyk. Nr UAN-7342-139/91
33-300 Nowy Sącz, ul. B. J. Konstanty 16/17

W O J E W O D A N O W O S A D E C K I E G O
Dyrektor
Zastępca Dyrektora
Kierownik Wydziału
Inżynier

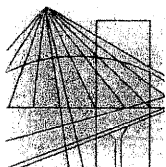

MAŁOPOLSKA
OKRĘGOWA
I Z B A
INŻYNIERÓW
BUDOWNICTWA



11 stycznia 2008

Kraków,

Zaświadczenie

Mirosław Olszowski

Pan/Pani.....

ul. B. A. Konstanty 16/17

miejsce zamieszkania.....

33-300 Nowy Sącz

jest członkiem Małopolskiej Okręgowej Izby Inżynierów Budownictwa

MAP/IS/2891/01

o numerze ewidencyjnym

i posiada wymagane ubezpieczenie od odpowiedzialności cywilnej.

1 lutego 2008 r.

Niniejsze zaświadczenie jest ważne od dnia

31 stycznia 2009 r.

do dnia

MAŁOPOLSKA OKRĘGOWA IZBA
INŻYNIERÓW BUDOWNICTWA
W KRAKOWIE

PRZEWODNICZĄCY RADY
MAŁOPOLSKIEJ OKRĘGOWEJ IZBY
INŻYNIERÓW BUDOWNICTWA
w Krakowie

[Signature]
dr inż. Zygmunt Rawicki
(pieczęć i podpis przewodniczącego OIIB)

**Za zgodność
z oryginałem**

inż. Mirosław Olszowski
Projektant sieci instalacji
wod-kan, gaz, c.o., wentylacji
upr. proj. i wyk. Nr UA-73-2-139/91
33-300 Nowy Sącz, ul. B. A. Konstanty 16/17

12/01/08

Nr: UAN.I-8340/A-77/90

DECYZJA

o stwierdzeniu przygotowania zawodowego
do pełnienia samodzielnych funkcji technicznych w budownictwie

Na podstawie § 4 ust.2, § 7, § 13 ust.1 pkt.4 lit."a" i "b"

rozporządzenia Ministra Gospodarki Terenowej i Ochrony Środowiska z dnia 20 lutego 1975 r. w sprawie samodzielnych funkcji technicznych w budownictwie (Dz. U. Nr 8, poz. 46) stwierdza się, że:

Pan **Z B I G N I E W S W I E R Z Y**

magister inżynier inżynierii środowiska

uzyskany dnia 28 września 1959r. w Mielcu

posiada przygotowanie zawodowe upoważniające do wykonywania samodzielnej funkcji

p r o j e k t a n t a

w specjalności instalacyjno - inżynieryjnej w zakresie sieci i instalacji
sanitarnych.

Qx Pan **ZBIGNIEW SWIERZY** jest upoważniony do:

- 1/ sporządzania projektów sieci wodociągowych, kanalizacyjnych, gazowych i ciepłych uzbrojenia terenu,
- 2/ do sporządzania projektów instalacji sanitarnych obejmujących instalacje wodociągowe, kanalizacyjne, gazowe, ciepłe i klimatyzacyjno-wentylacyjne.


Na podstawie art. 129 KPA decyzja niniejsza może być zaskarżona — za pośrednictwem Wojewody Nowosądeckiego do Ministerstwa Gospodarki Przestrzennej i Budownictwa, w terminie 14 dni od daty doręczenia.

**Za zgodność
z oryginałem**

mgr inż. Zbigniew Swierzy (pieczęć urzędowa)
uprawnienia do projektowania bez ograniczeń
w specjalności instalacyjno-inżynieryjnej
w zakresie sieci i instalacji sanitarnych
upr. Nr UAN.I-8340/A-77/90

z up. Wojewody

mgr inż. arch. (pieczęć)
Dyrektor
Architekt Wojewody

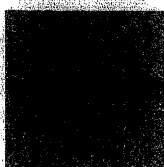

MAŁOPOLSKA
OKRĘGOWA
I Z B A
INŻYNIERÓW
BUDOWNICTWA



27 listopada 2007

Kraków,

e-mail: map@piib.org.pl

www.map.piib.org.pl

tel. + 48 (012) 630 90 60, 630 90 61, fax +48 (12) 632 35 59

30-054 Kraków, ul. Czarnowiejska 80,

Zaświadczenie

Zbigniew Świerzy

Pan/Pani.....

ul. Konstanty 15

miejsce zamieszkania.....

33-300 Nowy Sącz

jest członkiem Małopolskiej Okręgowej Izby Inżynierów Budownictwa

MAP/IS/5632/02

o numerze ewidencyjnym

i posiada wymagane ubezpieczenie od odpowiedzialności cywilnej.

1 grudzień 2007 r.

Niniejsze zaświadczenie jest ważne od dnia

31 maj 2008 r.

do dnia

PRZEWODNICZĄCY RADY
MAŁOPOLSKIEJ OKRĘGOWEJ IZBY
INŻYNIERÓW BUDOWNICTWA
Kraków

dr inż. Zygmunt Rawicki

(pieczęć i podpis przewodniczącego OIIB)

MAŁOPOLSKA OKRĘGOWA IZBA
INŻYNIERÓW BUDOWNICTWA
W KRAKOWIE

**Za zgodność
z oryginałem**

mgr inż. Zbigniew Świerzy
uprawnienia do projektowania bez ograniczeń
w specjalności instalacyjno-inżynieryjnej
w zakresie sieci instalacji sanitarnych
opr. Nr UAN.18340/A-77/90

24.9.65/07



AGENCJA PROJEKTOWA A-4

KOMPLEKSOWA OBSŁUGA INWESTYCJI

33-300 Nowy Sącz, Al. Piłsudskiego 46, tel./fax/0-18/ 443-77-83, 443-73-31

e-mail: agencja-a4@pro.onet.pl

INFORMACJA DOTYCZĄCA BEZPIECZEŃSTWA I OCHRONY ZDROWIA

OBIEKT: GMINNY OŚRODEK ZDROWIA

INWESTOR: NIEPUBLICZNY ZAKŁAD OPIEKI ZDROWOTNEJ
PRAKTYKA GRUPOWA LEKARZY SP.Z.O.O
BRZEZNA 311
GM. PODEGRODZIE

**ADRES
INWESTYCJI:** PODEGRODZIE
DZIAŁKA NR 635
GM. PODEGRODZIE

BRANŻA: ARCHITEKTURA, KONSTRUKCJE,
SANITARNE, ELEKTRYCZNE

**JEDNOSTKA
PROJEKTOWA:** Agencja Projektowa „A- 4”
Kompleksowa Obsługa Inwestycji
Marek Smaga i wspólnicy Sp. J
33 – 300 Nowy Sącz Al. Piłsudskiego 46

Nowy Sącz marzec 2008r

Agencja
Projektowa A-4

konto: DEUTSCHE BANK o/Nowy Sącz nr 40 1910 1048 3000 0463 1121 0001 NIP 734-001-03-66

INFORMACJA DOTYCZĄCA BEZPIECZENSTWA I OCHRONY ZDROWIA (BIOZ)

1. Zakres robót dla całego zamierzenia budowlanego oraz kolejność realizacji poszczególnych obiektów:

Zamierzeniem budowlanym jest przystosowanie budynku do obsługi osób niepełnosprawnych, dobudowie wiatrołapu z podnośnikiem dla osób niepełnosprawnych, remont i zmiana sposobu użytkowania części parteru. Budynek dwukondygnacyjny, podpiwniczony. Obiekt wykonany w technologii tradycyjnej z zastosowaniem elementów ceramicznych, betonowych, żelbetowych wylewanych na mokro.

a) Zakres robót:

- wyburzenie schodów zewnętrznych oraz fragmentów ścian wewnętrznych
- demontaż stolarki okiennej i drzwiowej
- demontaż grzejników, rynien, parapetów, obróbek blacharskich, luksferów
- wykonanie stóp oraz ścianek fundamentowych
- murowanie ścianek działowych
- wykonanie wiatrołapu i szybu dźwigowego o konstrukcji żelbetowej
- wykonanie stropodachu żelbetowego oraz pokrycia dachowego w części projektowanej
- wykonanie schodów zewnętrznych
- docieplenie budynku
- montaż stolarki okiennej i drzwiowej oraz dźwigu hydraulicznego o konstrukcji samonośnej
- wykonanie zadaszeń
- wykonanie instalacji wewnętrznych
- roboty wykończeniowe (tynki, okładziny elewacyjne, wylewki, balustrady wewnętrzne i zewnętrzne, posadzki, montaż urządzeń sanitarnych, drzwi wewnętrznych itp.)
- pomiary instalacji elektrycznych

b) Kolejność wykonywanych obiektów:

- jednoetapowo.

2. Wykaz istniejących obiektów budowlanych:

Na przedmiotowej działce znajduje się budynek Ośrodka Zdrowia, dwa garaże, szczelny zbiornik na ścieki.

3. Wskazanie elementów zagospodarowania działki lub terenu, które mogą stwarzać zagrożenie bezpieczeństwa i zdrowia ludzi:

- istniejące budynki
- istniejące sieci podziemne.

4. Wskazanie dotyczące przewidywanych zagrożeń występujących podczas realizacji robót budowlanych, określające skalę i rodzaje zagrożeń oraz miejsce i czas ich występowania:

- wykonywanie wykopów o ścianach pionowych bez rozparcia o głębokości większej niż 1,5m
- roboty, przy których wykonywaniu występuje ryzyko upadku z wysokości ponad 5,0 m
- montaż, demontaż rusztowań
- roboty wykonywane pod lub w pobliżu przewodów linii elektroenergetycznych, w odległości liczonej poziomo od skrajnych przewodów, mniejszej niż:
 - 3,0 m - dla linii o napięciu znamionowym nieprzekraczającym 1 kV,
 - 5,0 m - dla linii o napięciu znamionowym powyżej 1 kV, lecz nieprzekraczającym 15 kV,
 - 10,0 m - dla linii o napięciu znamionowym powyżej 15 kV, lecz nieprzekraczającym 30 kV,
 - 15,0 m - dla linii o napięciu znamionowym powyżej 30 kV, lecz nieprzekraczającym 110 kV
- roboty budowlane, przy prowadzeniu których występują działania substancji chemicznych lub czynników biologicznych zagrażających bezpieczeństwu i zdrowiu ludzi
- roboty prowadzone w temperaturze poniżej -10°C,
- montaż tablic- praca w pobliżu urządzeń pod napięciem

5.Wskazanie sposobu prowadzenia instruktażu pracowników przed przystąpieniem do realizacji robot szczególnie niebezpiecznych:

Przed przystąpieniem do wykonywania robót budowlanych należy dokonać przeszkolenia pracowników w zakresie przepisów BHP przez osobę uprawnioną w sposób:

- poinformowanie pracowników przez osobę prowadzącą szkolenie o występujących zagrożeniach.
- przekazanie pisemnej instrukcji obsługi urządzeń i maszyn (DTR-ka itp).
- umieszczenie w widocznym miejscu instrukcji BHP dla wykonywania robót szczególnie niebezpiecznych.

6.Wskazanie środków technicznych i organizacyjnych, zapobiegających niebezpieczeństwom wynikającym z wykonywania robót budowlanych w strefach szczególnego zagrożenia zdrowia lub w sąsiedztwie, w tym zapewniających bezpieczną i sprawną komunikację , umożliwiającą szybką ewakuację na wypadek pożaru, awarii i innych zagrożeń:

- szkolenia informujące o zagrożeniach wynikających z prowadzenia robót budowlanych.
- oznakowanie i trwałe zabezpieczenie miejsc grożących w szczególności przysypaniem ziemią lub upadkiem z wysokości.
- oznakowanie dróg ewakuacyjnych i ciągów komunikacyjnych.
- zabezpieczeni placu budowy przed dostępem dla osób niepowołanych.
- określenie zasad postępowania w przypadku wystąpienia zagrożenia,
- konieczność stosowania przez pracowników środków ochrony indywidualnej, zabezpieczających przed skutkami zagrożeń,

- bezpośredni nadzór nad pracami szczególnie niebezpiecznymi przez wyznaczone w tym celu osoby;
- czytelne oznakowanie lokalizacji urządzeń przeciwpożarowych i sprzętu ratunkowego.

Opracował:

mgr inż. arch. Beata Smaga
Upr. Proj. Bud. 1234567890
ul. Węgierska 123
33-300 Nowy Sącz

PROJEKT ZAGOSPODAROWANIA TERENU.

1. Podstawa opracowania.
2. Przedmiot inwestycji.
3. Istniejący stan zagospodarowania terenu.
5. Bilans terenu.
7. Dane o rejestrze zabytków.
8. Wpływ eksploatacji górniczej na budowę budynku.
9. Wpływ budowy na środowisko, higienę i zdrowie użytkowników.

PODSTAWA OPRACOWANIA.

- zlecenie Inwestora
- wytyczne Inwestora
- inwentaryzacja budowlana przez mgr inż. Jerzego Zdunkiewicza w 1998r.
- mapa sytuacyjno - wysokościowa w skali 1:500 dla celów projektowych
- akty prawne i normy obowiązujące w projektowaniu

PRZEDMIOT INWESTYCJI.

Opracowanie stanowi projekt budowlany w zakresie przystosowania budynku do obsługi osób niepełnosprawnych, remontu oraz docieplenia istniejącego budynku przychodni w. Podegrodziu, działka nr 635.

Zakres zmian wynika z konieczności przystosowania obiektu dla osób niepełnosprawnych oraz ze zmiany funkcji części parteru. Realizacja przedsięwzięcia wiąże się ze zwiększeniem powierzchni zabudowy wynikającego z dobudowy nowego wiatrołapu z windą oraz dociepleniem istniejącego budynku. Obiekt przychodni jest budynkiem dwukondygnacyjnym, z pełnym podpiwniczeniem i wentylowanym stropodachem dwuspadowym, o rzucie w kształcie prostokąta, zaopatrzony w energię elektryczną, wod - kan, c.o, teletechnikę, na bazie istniejących przyłączy. Odprowadzenie wód opadowych z dachu budynku do istniejącej kanalizacji deszczowej. Ogrzewanie budynku zdalaczynne, kotłownia w budynku Urzędu Gminy. Realizacja remontu obiektu wiąże się z pracami wyburzeniowymi ścianek działowych oraz wykonaniem nowych, a także wymianą stolarki drzwiowej wewnętrznej na drewnianą, zewnętrznej na aluminiową i stolarki okiennej na PCV. Częściowa zmiana sposobu użytkowania polega na likwidacji punktu aptecznego znajdującego się na parterze oraz zamiana funkcji z mieszkalnej na pomieszczenia medyczne. Osobom zatrudnionym zapewnia się pomieszczenie socjalno - sanitarne. Praca lekarza, terapeuty, przyjęto w 1/2 wymiaru czasu pracy. Wielkość faktycznego zatrudnienia ustalać będzie podmiot prowadzący przychodnię w zależności od potrzeb. Niniejsze opracowanie obejmuje swoim zakresem część architektoniczną wielobranżowego projektu budowlanego budynku. Zmiany w budynku wynikają:

1. ze częściowej zmiany funkcji
2. z potrzeby przystosowania budynku dla osób niepełnosprawnych
3. z docieplenia budynku

Zakłada się rozdział czasowy przyjmowania dzieci chorych i zdrowych oraz dorosłych

ISTNIEJĄCY STAN ZAGOSPODAROWANIA TERENU.

Teren przeznaczony pod inwestycję położony jest w Podegrodziu na działce nr 635.

Działka ma kształt prostokąta, teren płaski z niewielkim nachyleniem w kierunku północnym. Działka dostępna z drogi publicznej poprzez istniejący wjazd. Na działce oprócz budynku objętego opracowaniem znajdują się dwa budynki garażowe oraz szczelny zbiornik na ścieki.

Działka jest uzbrojona w sieć wodociagową, sanitarną, teletechniczną i sieci elektryczne.

Na działce występuje zieleń wysoka, część działki porośnięta jest trawą, pozostałe fragmenty to teren utwardzony- dojazdy i parkingi.

PROJEKTOWANE ZAGOSPODAROWANIE TERENU.

Zachowano istniejące zagospodarowanie terenu z częściową zmianą zabudowy kubaturowej.

Dojazdy, miejsca parkingowe, chodniki i uzbrojenie terenu istniejące.

a) charakterystyka remontowanego budynku;

- budynek wolnostojący, dwukondygnacyjny, podpiwniczony, przekryty dwuspadowym stropodachem o kącie nachylenia 3° , realizowany w technologii tradycyjnej na bazie materiałów ceramicznych, betonowych, żelbetowych i stalowych

b) uzbrojenie terenu;

- energia elektryczna – na bazie istniejącego przyłącza
- woda – z istniejącego przyłącza
- kanalizacja sanitarna – odprowadzenie ścieków sanitarnych do istniejącego szczelnego zbiornika okresowo wybieralnego zlokalizowanego na działce
- odprowadzenie wód opadowych – na własny utwardzony teren
- teletechnika – na bazie istniejącego przyłącza,
- ogrzewanie -centralne, zdalaczynne, kotłownia w budynku Urzędu Gminy.

c) gospodarka odpadami;

- odpady stałe gromadzone w istniejących pojemnikach stalowych, szczelnie zamykanych sukcesywnie wywożone przez specjalistyczne firmy

d) nawierzchnie utwardzone – układ komunikacyjny wewnętrzny;

- układ komunikacji kołowej i pieszej na działce zostaje nawiązany bez zmian do istniejącego.

-

e) ukształtowanie terenu, zieleń istniejąca;

- zachowuje się istniejące ukształtowanie terenu oraz drzewostan.

f) ogrodzenie – zachowano istniejące.

BILANS TERENU.

Pow. działki	1684,94	m ²	100,00%
pow. zabudowy	323,40	m ²	19,19%
pow. utwardzona- place chodniki, drogi, miejsca postojowe	663,29	m ²	39,37%
pow. zieleni	698,25	m ²	41,44%

DANE O REJESTRZE ZABYTKÓW.

Działka o nr 635 oraz istniejące budynki nie są wpisane do rejestru zabytków i nie podlegają ochronie konserwatorskiej.

WPŁYW EKSPLOATACJI GÓRNICZEJ NA BUDYNEK OBJĘTY OPRACOWANIEM.

Wymieniona działka nie jest pod wpływem eksploatacji górniczej i nie znajduje się w granicach terenu górniczego.

WPŁYW BUDYNKU OBJĘTEGO OPRACOWANIEM NA ŚRODOWISKO, HIGIENĘ I ZDROWIE UŻYTKOWNIKÓW.

Projektowany remont, docieplenie oraz zmiana sposobu użytkowania nie ma ujemnego wpływu na otaczające środowisko, wody powierzchniowe i podziemne, a także nie wpływa ujemnie na zdrowie użytkowników tego budynku i sąsiedniej zabudowy. W budynku powstaną jedynie ścieki socjalne, które będą odprowadzane do kanalizacji sanitarnej. Wody opadowe z dachu skierowane do istniejącej kanalizacji deszczowej. Odpadki nieorganiczne, śmieci, odpady wynoszone będą na zewnątrz, do stalowych kontenerów szczelnie zamykanych, następnie wywożone przez specjalistyczną firmę. Odpady niebezpieczne nie występują.

Opracował:

mgr inż. arch. Beata Smaga
Upr. Proj. Bud. 1144/7242-129/92
ul. Węgierska 105A
33-300 Nowy Sącz

PROJEKT BUDOWLANY.

1. Przeznaczenie i program użytkowy budynku.
2. Zestawienie powierzchni.
3. Dane ogólne stanu istniejącego i projektowanego.
4. Forma i funkcja budynku.
5. Zakres prac projektowych stanu istniejącego.

PRZEZNACZENIE I PROGRAM UŻYTKOWY BUDYNKU.

Remontowany, docieplony ze zmianą sposobu użytkowania budynek przeznaczony jest jako ośrodek zdrowia.

Zawiera w swym programie:

- w poziomie parteru: rejestracje, pomieszczenia medyczne, sanitariaty, pomieszczenie socjalne, wiatrołap, komunikacje z klatką schodową
- w poziomie piętra : pomieszczenia medyczne, sanitariaty, komunikacje z klatką schodową

ZESTAWIENIE POWIERZCHNI.

Powierzchnia netto budynku :		504,50 m ²
w tym:		
- bud istn.-parter:	247,23 m ²	
- bud istn. -piętro:	244,20 m ²	
- część dobudowana	13,07 m ²	
Powierzchnia całkowita :		952,62 m ²
- Bud. istniejący	917,16m ²	
- część dobudowana	35,46m ²	
Kubatura:		5530,36 m ³
- Bud. istniejący	2361,22m ³	
- część dobudowana	169,14 m ³	
Rzędna ± 0,00		~309,20 m n.p.m.
Maksymalna wysokość budynku od poziomu ± 0,00		
- Bud. istniejący	7,00 m	
- część dobudowana	7,08 m	

UWAGA:

Powierzchnie wszystkich pomieszczeń umieszczono na poszczególnych rzutach poziomych.

FORMA I FUNKCJA BUDYNKU.

Bryła budynku w kształcie prostokąta, fragmentarycznie zróżnicowana w rzucie wysokościowo, przekryta dwu i jednospadowym dachem. Zachowano istniejącą formę architektoniczną ze zmianą powiększenia obrysu istniejącego budynku o pomieszczenie wiatrołapu i dźwigu dla osób niepełnosprawnych. Nowoprojektowana kubatura swoim wyglądem nawiązuje do istniejącego budynku. Stonowana kolorystyka pozwoli na osiągnięcie spójności i jednolitego charakteru budynku będącego w harmonii z otaczającą zabudową oraz poprawi ogólny wygląd budynku. Budynek o funkcji ośrodka zdrowia świadczącego usługi medyczne dla ludności.

OPIS STANU ISTNIEJĄCEGO BUDYNKU.

Przedmiotem opracowania jest budynek w Podegrodziu. Pełni funkcję ośrodka zdrowia. Budynek jest użytkowany.

1. Ogólna charakterystyka obiektu

Budynek istniejący jest budynkiem dwukondygnacyjnym, z pełnym podpiwniczeniem i wentylowanym stropodachem dwuspadowym, o rzucie w kształcie prostokąta. Obiekt wykonany w technologii tradycyjnej o układzie konstrukcyjnym poprzecznym. Wysokość budynku około 9m od terenu istniejącego.

2. Posadowienie i fundamenty.

Budynek posadowiono na betonowych ławach fundamentowych i murowanych ścianach fundamentowych.

3. Konstrukcja nośna budynku.

Obiekt wykonany w technologii tradycyjnej o układzie konstrukcyjnym poprzecznym. Konstrukcją nośną budynku są ściany nośne o konstrukcji tradycyjnej, otynkowane. Ściany zewnętrzne warstwowe gr. 25cm, murowane z pustaków pgs i obustronnie tynkowane, wewnętrzne nośne gr. 25 cm murowane z cegły pełnej, działowe gr. 12 i 6 cm, murowane z cegieł.

4. Stropy i schody

Stropy wykonano jako gęstożebrowe typu DZ. Schody płytowe wylewane na mokro.

5. Nadproża okienne i drzwiowe.

Nadproża okienne i drzwiowe zarówno wewnętrzne jak i zewnętrzne wylewane na mokro lub wykonane z belek stalowych.

6. Dach.

Wentylowany stropodach dwuspadowy (płytki korytkowe na ściankach ażurowych) o nachyleniu 3°. Pokryty papą.

7. Wykończenie wewnętrzne.

Ściany i sufity tynkowane, pomalowane farbą emulsyjną w kolorach białych i półpełnych. Pomieszczenia sanitarne wyłożone flizami na wysokości nadproży

drzwiowych (210 cm), posadzki różnicowane –lastrico, wykładzina typu lentex, płytki terakota. Pomieszczenia zamykane drzwiami – stolarka drewniana. Parapety wewnętrzne– z lastrico. Pomieszczenia wentylowane, pod oknami grzejniki żeliwne.

8. Wykończenie zewnętrzne.

Ściany nadziemia tynkowane – część ścian widoczna nieotynkowana cegła. Dach pokryty papą, ścianki attykowe ofasowane blachą ocynkowaną. Rynny, rury spustowe i parapety z blachy ocynkowanej. Stolarka okienna i drzwiowa drewniana biała. Schody betonowe.

9. Instalacje.

Budynek zaopatrzony w energię elektryczną, wod – kan, teletechnikę. Woda z wodociągu lokalnego. Odprowadzenie ścieków do szczelnego zbiornika okresowo wybieralnego. Odprowadzenie wód opadowych na własny utwardzony teren. Ogrzewanie zdalaczynne, kotłownia w budynku Urzędu Gminy.

10. Opinia o budynku.

Na podstawie oględzin nie stwierdzono zarysowań ani uszkodzeń ścian zewnętrznych. Nie stwierdzono także uszkodzeń ani zarysowań stropu. Ogólnie stan budynku dobry, użytkowanie zgodnie z przeznaczeniem- ośrodek zdrowia.

ZAKRES PRAC PROJEKTOWYCH STANU ISTNIEJĄCEGO I PROJEKTOWANO.

1. OPIS PRAC POSZCZEGÓLNYCH KONDYGNACJI.

Parter

Prace rozbiórkowe:

- Wyburzyć istniejące ścianki działowe wg części rysunkowej
- Wyburzyć fragmenty ścian dla nowych otworów drzwiowych wg części rysunkowej
- Zdemontować grzejniki, stolarkę okienną i drzwiową, luksfery zewnętrzne od strony dźwigu

Prace projektowe:

- Wiatrołap, szyb dźwigowy o konstrukcji żelbetowej, zbrojonej wg. opracowania konstrukcyjnego, obłożony ścianką osłonową o konstrukcji aluminiowej
- Montaż dźwigu hydraulicznego o konstrukcji samonośnej, dostosowany do przewozu osób niepełnosprawnych
- Schody wejściowe –żelbetowe, zbrojone wg. opracowania konstrukcyjnego
- W nowoprojektowanych otworach wykonać nadproża z belek stalowych wg części rysunkowej
- Otwory w ściankach działowych замуrować cegłą dziurawką gr 12 cm o
- Ścianki działowe w murowane z cegły modularnej gr. 9cm na zaprawie cem-wap.
- Posadzka w wiatrołapie wg. przekroju.
- Uzupełnić ubytki w tynkach

- Ściany murowane tynkowane
- Ściany istniejące i nowoprojektowane murowane a także sufit szpachlowane, naroża ścian zaopatrzone w listwy ochronne
- Pomieszczenie wc, pomieszczenie porządkowe wyłożone flizami do wysokości nadproży drzwiowych (205 cm), natomiast w pozostałych pomieszczeniach fragmenty ścian przy umywalce i zlewozmywaku wyłożyć flizami 150x150 cm
- Ściany i sufity malowane farbą emulsyjną
- Pomieszczenia wentylowane – wykorzystano istniejące przewody wentylacyjne, natomiast brakującą wentylację uzupełnić bloczkami ceramicznymi 19x19x24cm, przewody w poziomie I piętra obmurowane cegłą modularną gr. 9cm natomiast ponad dach cegłą pełną gr 12cm
- Montaż okien z PCV, jednoramowych, dwuszybowych o współczynniku przenikania ciepła $U_k=1,1 \text{ W/(m}^2 \times \text{K)}$ z nawiewnikami higrosterowanym, jeden nawiewnik na pomieszczenie
- Montaż drzwi zewnętrznych z aluminium, o współczynniku przenikania ciepła $U_k=2,0 \text{ W/(m}^2 \times \text{K)}$
- Montaż drzwi wewnętrznych płycinowych

I Piętro

Prace rozbiórkowe:

- Wyburzyć istniejące ścianki działowe wg części rysunkowej
- Wyburzyć fragmenty ścian dla nowych otworów drzwiowych
- Zdemontować grzejniki, stolarkę okienną i drzwiową, luksfery zewnętrzne od strony dźwigu

Prace projektowe:

- W nowoprojektowanych otworach wykonać nadproża z belek stalowych wg części rysunkowej
- Otwory w ściankach działowych zamurować cegłą dziurawką gr 12 cm o
- Ścianki działowe w murowane z cegły modularnej gr. 9cm na zaprawie cem-wap.
- Posadzka w wiatrołapie wg. przekroju
- Uzupełnić ubytki w tynkach
- Ściany murowane tynkowane
- Ściany istniejące i nowoprojektowane murowane a także sufit szpachlowane, naroża ścian zaopatrzone w listwy ochronne
- Pomieszczenie wc, pomieszczenie porządkowe wyłożone flizami do wysokości nadproży drzwiowych (205 cm), natomiast w pozostałych pomieszczeniach fragmenty ścian przy umywalce i zlewozmywaku wyłożyć flizami 150x150 cm
- Ściany i sufity malowane farbą emulsyjną
- Montaż okien z PCV, jednoramowych, dwuszybowych o współczynniku przenikania ciepła $U_k=1,1 \text{ W/(m}^2 \times \text{K)}$ z nawiewnikami higrosterowanymi, jeden nawiewnik na pomieszczenie
- Montaż drzwi wewnętrznych płycinowych

- W komunikacji części projektowanej oraz w istniejącej klatce schodowej przy ścianie osłonowej zamontować balustrady zabezpieczające ze stali nierdzewnej na wys 110cm.

2. OPIS PRAC ZEWNĘTRZNYCH.

Prace rozbiórkowe:

- Skuć schody przy głównym wejściu do budynku
- Zdemontować rynny, rury spustowe i ofasowania
- Oczyszczyć teren

Prace projektowe:

- Budynek docieplić styropianem FS15 gr 10 cm, w szpaletach okiennych i drzwiowych styropian 2 cm, (styropian mocowany plastikowymi dyblami – typowa technologia docieplenia budynków)
- Cokół budynku tynk akrylowy cienkowarstwowy, kolorystyka wg. elewacji
- Budynek tynkowany przy użyciu metody lekkiej mokrej, tynk cienkowarstwowy typu baranek, kolorystyka wg. elewacji
- Montaż ścianki osłonowej z aluminium przeszklonej, częściowo nieprzezierniej, w części projektowanej oraz fragmentarycznie w istniejącej
- Nowoprojektowane schody wejściowe oraz istniejące obłożone płytkami gresowymi mrozoodpornymi, na stopniach ryflowanymi z fugą mrozo i wodoodporną

- Dach, stropodach wiatrołapu – blacha trapezowa
- Dach, stropodach dźwigu – papa
- Stropodach nad nowoprojektowanym wiatrołapem

Nowoprojektowane zadaszenie wejść do budynku – konstrukcja stalowa malowana wg rozwiązań systemowych

- Obróbki blacharskie - okapy, ścianki attykowe, kominy, parapety, wykończone blachą tytanowo-cynkową
- Rynny i rury spustowe – tytanowo-cynkowe
- Kominy tynkowane
- Balustrady przy schodach wejściowych – stal nierdzewna polerowana
- Balustrada stanu istniejącego po uprzednim oczyszczeniu, malowana dwukrotnie farbą olejną

2. INSTALACJE.

Budynek podłączony do energii elektrycznej, wod – kan, teletechniki, na bazie istniejących przyłączy znajdujących się w budynku. Ogrzewanie budynku zdalaczynne za pomocą kotłowni z budynku Urzędu Gminy. Ciepła woda z term elektrycznych. Odprowadzenie wód opadowych z dachu na własny teren utwardzony na za pomocą rur spustowych. Na dachu instalacja odgromowa.

3. WYMAGANA IZOLACYJNOŚĆ CIEPLNA ZWIĄZANA Z OSZCZĘDNOŚCIĄ ENERGII ZGODNIE Z PN.

- ściany zewnętrzne murowane, docieplone $U_k=0,43 \text{ W}/(\text{m}^2 \times \text{K})$
- ściana osłonowa z aluminium- $U=0,45 \text{ W}/(\text{m}^2\text{K})$.
- dach - $U=0,233(\text{m}^2\text{K})$
- okna - $U=1,1 \text{ W}/(\text{m}^2\text{K})$.
- drzwi zewn. $U=2,0 \text{ W}/(\text{m}^2\text{K})$.
- strop nad terenem - $U=0,374(\text{m}^2\text{K})$.
- drzwi wejściowe do budynku $U_k=2,0 \text{ W}/(\text{m}^2 \times \text{K})$

4. PRZYSTOSOWANIE OBIEKTU DLA OSÓB NIEPEŁNOSPRAWNYCH.

- Dzwig osobowy przystosowany dla osób na wózkach obsługujący wszystkie kondygnacje użytkowe (parter, I piętro,)
- Drzwi wejściowe i wewnętrzne o odpowiedniej szerokości (skrzydło drzwiowe o szerokości minimum 90 cm)
- Drzwi wejściowe do pomieszczeń bez progów
- WC przystosowane dla osób na wózkach, mocowana wspornikowo do ściany na wysokości 50 cm, dłuższy bok w odległości minimum 20 cm od ściany, odległość krótszego boku od ściany 80 cm, dłuższy bok umywalki w odległości 70 cm od ściany, krótszy bok minimum 10 cm od ściany, mocowana na wysokości 80 – 90 cm, zaleca się możliwość regulacji wysokości zawieszenia, kształt umywalki płaski umożliwiający głęboki dostęp, zamontować poręcze i uchwyty stałe, przy misce ustępowej dodatkowo poręcz podnoszona do góry, poręcze i uchwyty ze stali nierdzewnej, urządzenia sanitarne ceramiczne Lustró przy umywalce montowane na wysokości 100 cm, wyposażone w mechanizm umożliwiający indywidualną regulację kąta odbicia. Pomieszczenia łazienkowe z zapewnioną przestrzenią manewrową 150 x 150 cm
- Dojścia, schody zewnętrzne i wewnętrzne oraz posadzki wykonane z materiałów niepowodujących niebezpieczeństwa poślizgu, posadzki w pomieszczeniach wykonane z materiałów antyelektrostatycznych, płytki ceramiczne i gresowe ryflowane lub z szorstką fakturą

5. DOJAZD, DOJŚCIA, MIEJSCA POSTOJOWE.

Zachowano istniejący dojazd do budynku, dojścia i miejsca postojowe.

6. GROMADZENIE ODPADÓW I NIECZYSTOŚCI.

Odpady i nieczystości gromadzone w istniejących pojemnikach stalowych.


UWAGI KOŃCOWE.

Wybór urządzeń dźwigowych, materiałów, wyposażenia wewnątrz związanych z inwestycją należy do Inwestora.


Wszelkie roboty winny być prowadzone pod nadzorem osób posiadających odpowiednie, określone Prawem Budowlanym uprawnienia. Należy je wykonać zgodnie z Polskimi Normami oraz wg tradycyjnie uznanych zasad sztuki budowlanej w stosunku do powszechnie stosowanych rozwiązań i ściśle przestrzegając wytycznych technologicznych związanych z danymi systemami. Materiały i wyroby budowlane winny być odpowiednio oznaczone i posiadać wszelkie dokumenty określone szczegółowymi przepisami dotyczącymi trybu dopuszczenia ich do stosowania; jak certyfikat, znak bezpieczeństwa, aktualną aprobatę techniczną, deklarację zgodności z PN, atest higieniczny, określenie klasyfikacji ogniowej itp. W przypadku pojawienia się podczas realizacji sytuacji budzących wątpliwości należy powiadomić projektanta.

Opracował:

mgr inż. arch. Beata Smaga
Upr. Proj. Bud. 0000-7842/1.22/92
ul. Węgierska 13/A
33-300 Nowy Sącz

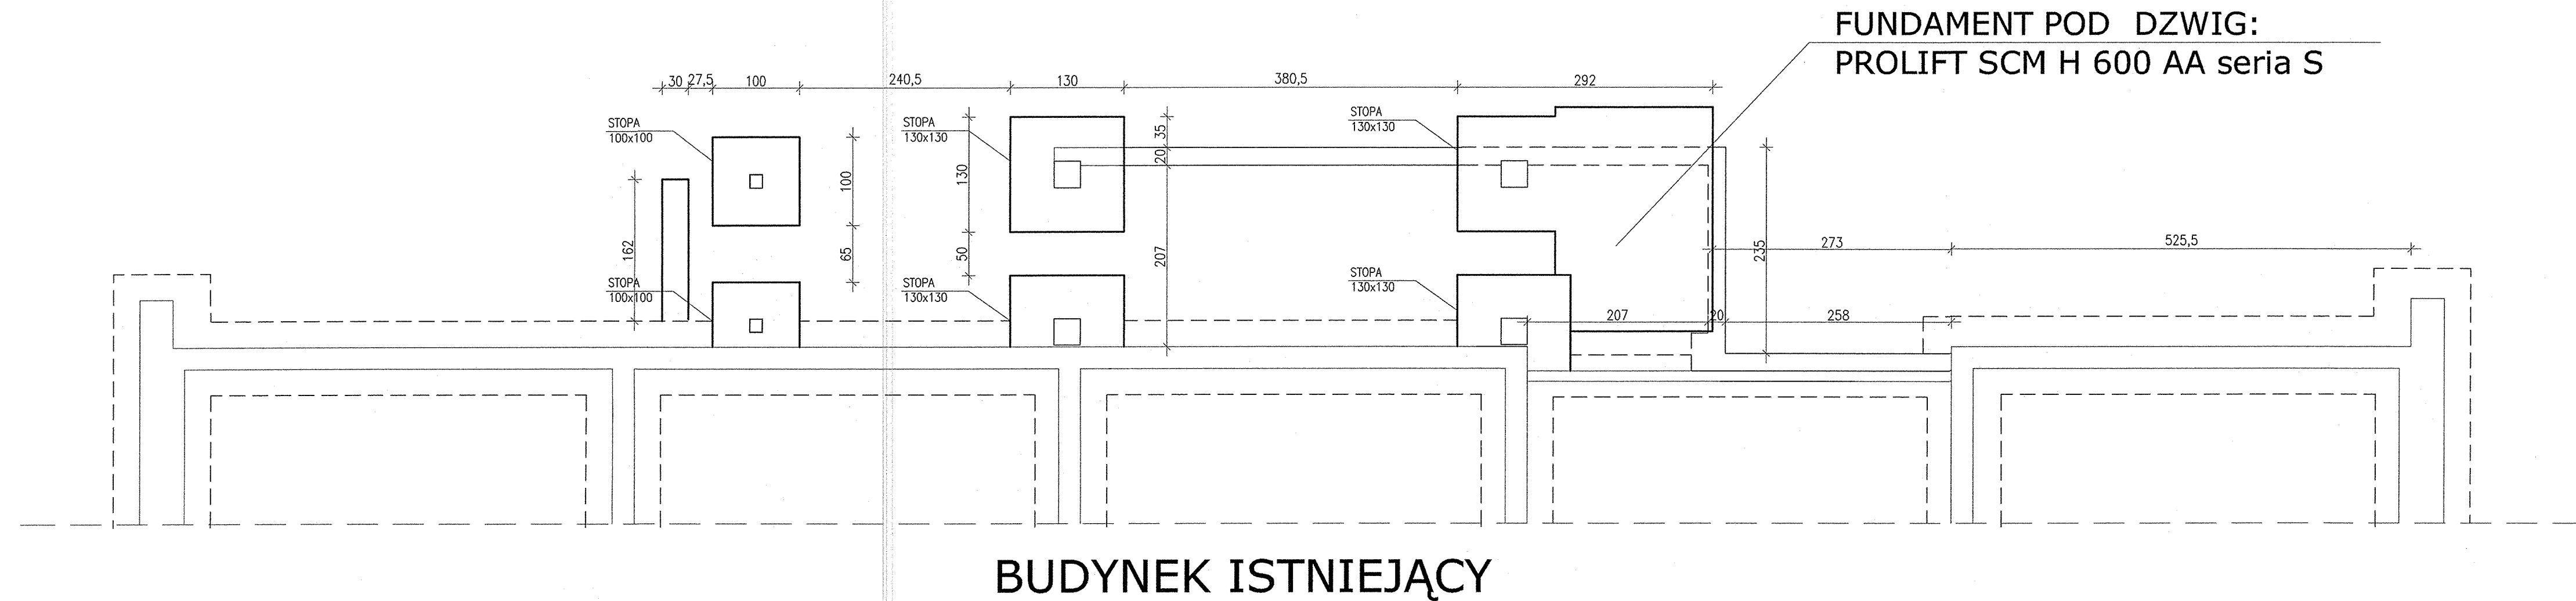

OBIEKT		BUDYNEK GMINNEGO OŚRODKA ZDROWIA		JEDNOSTKA PROJEKTOWA		GŁÓWNY PROJEKTANT	
ADRES INWESTYCJI		INWESTOR		AGENCJA PROJEKTOWA "A-4"		mgr inż. arch. Beata Smaga	
PODEGRÓDZIE, DZIAŁKA NR 635		NIEPUBLICZNY ZAKŁAD OPIEKI ZDROWOTNEJ		KOMPLEKSOWA OBSŁUGA INWESTYCJI		Up. Proj. Bud. 004/7342/130/92	
GM. PODEGRÓDZIE		PRAKTYKA GRUPOWA LEKARZY SP. Z O.O		ul. Węgierska 103/A		33-300 Nowy Sącz	
STADIUM		BRANŻA		Marek Smaga i wspólnicy Sp.J.		33-300 Nowy Sącz	
PROJEKT BUDOWLANY		ARCHITEKTURA		33-300 Nowy Sącz, Al. Piłsudskiego 46		SPRAWDZAJĄCY	
PRZEDMIOT RYSUNKU		RZUT FUNDAMENTÓW PROJEKTOWANEGO WIATROŁĄPU		NIP 734-001-03-66 REGON 490461827		mgr inż. arch. Marek Smaga	
DATA		marzec 2008		tel./fax (0.....18) 443 77 83, 443 73 31		Up. Proj. Bud. 004/7342/130/92	
SKALA		1:50		ul. Węgierska 103/A		33-300 Nowy Sącz	
NUMER RYSUNKU		2					

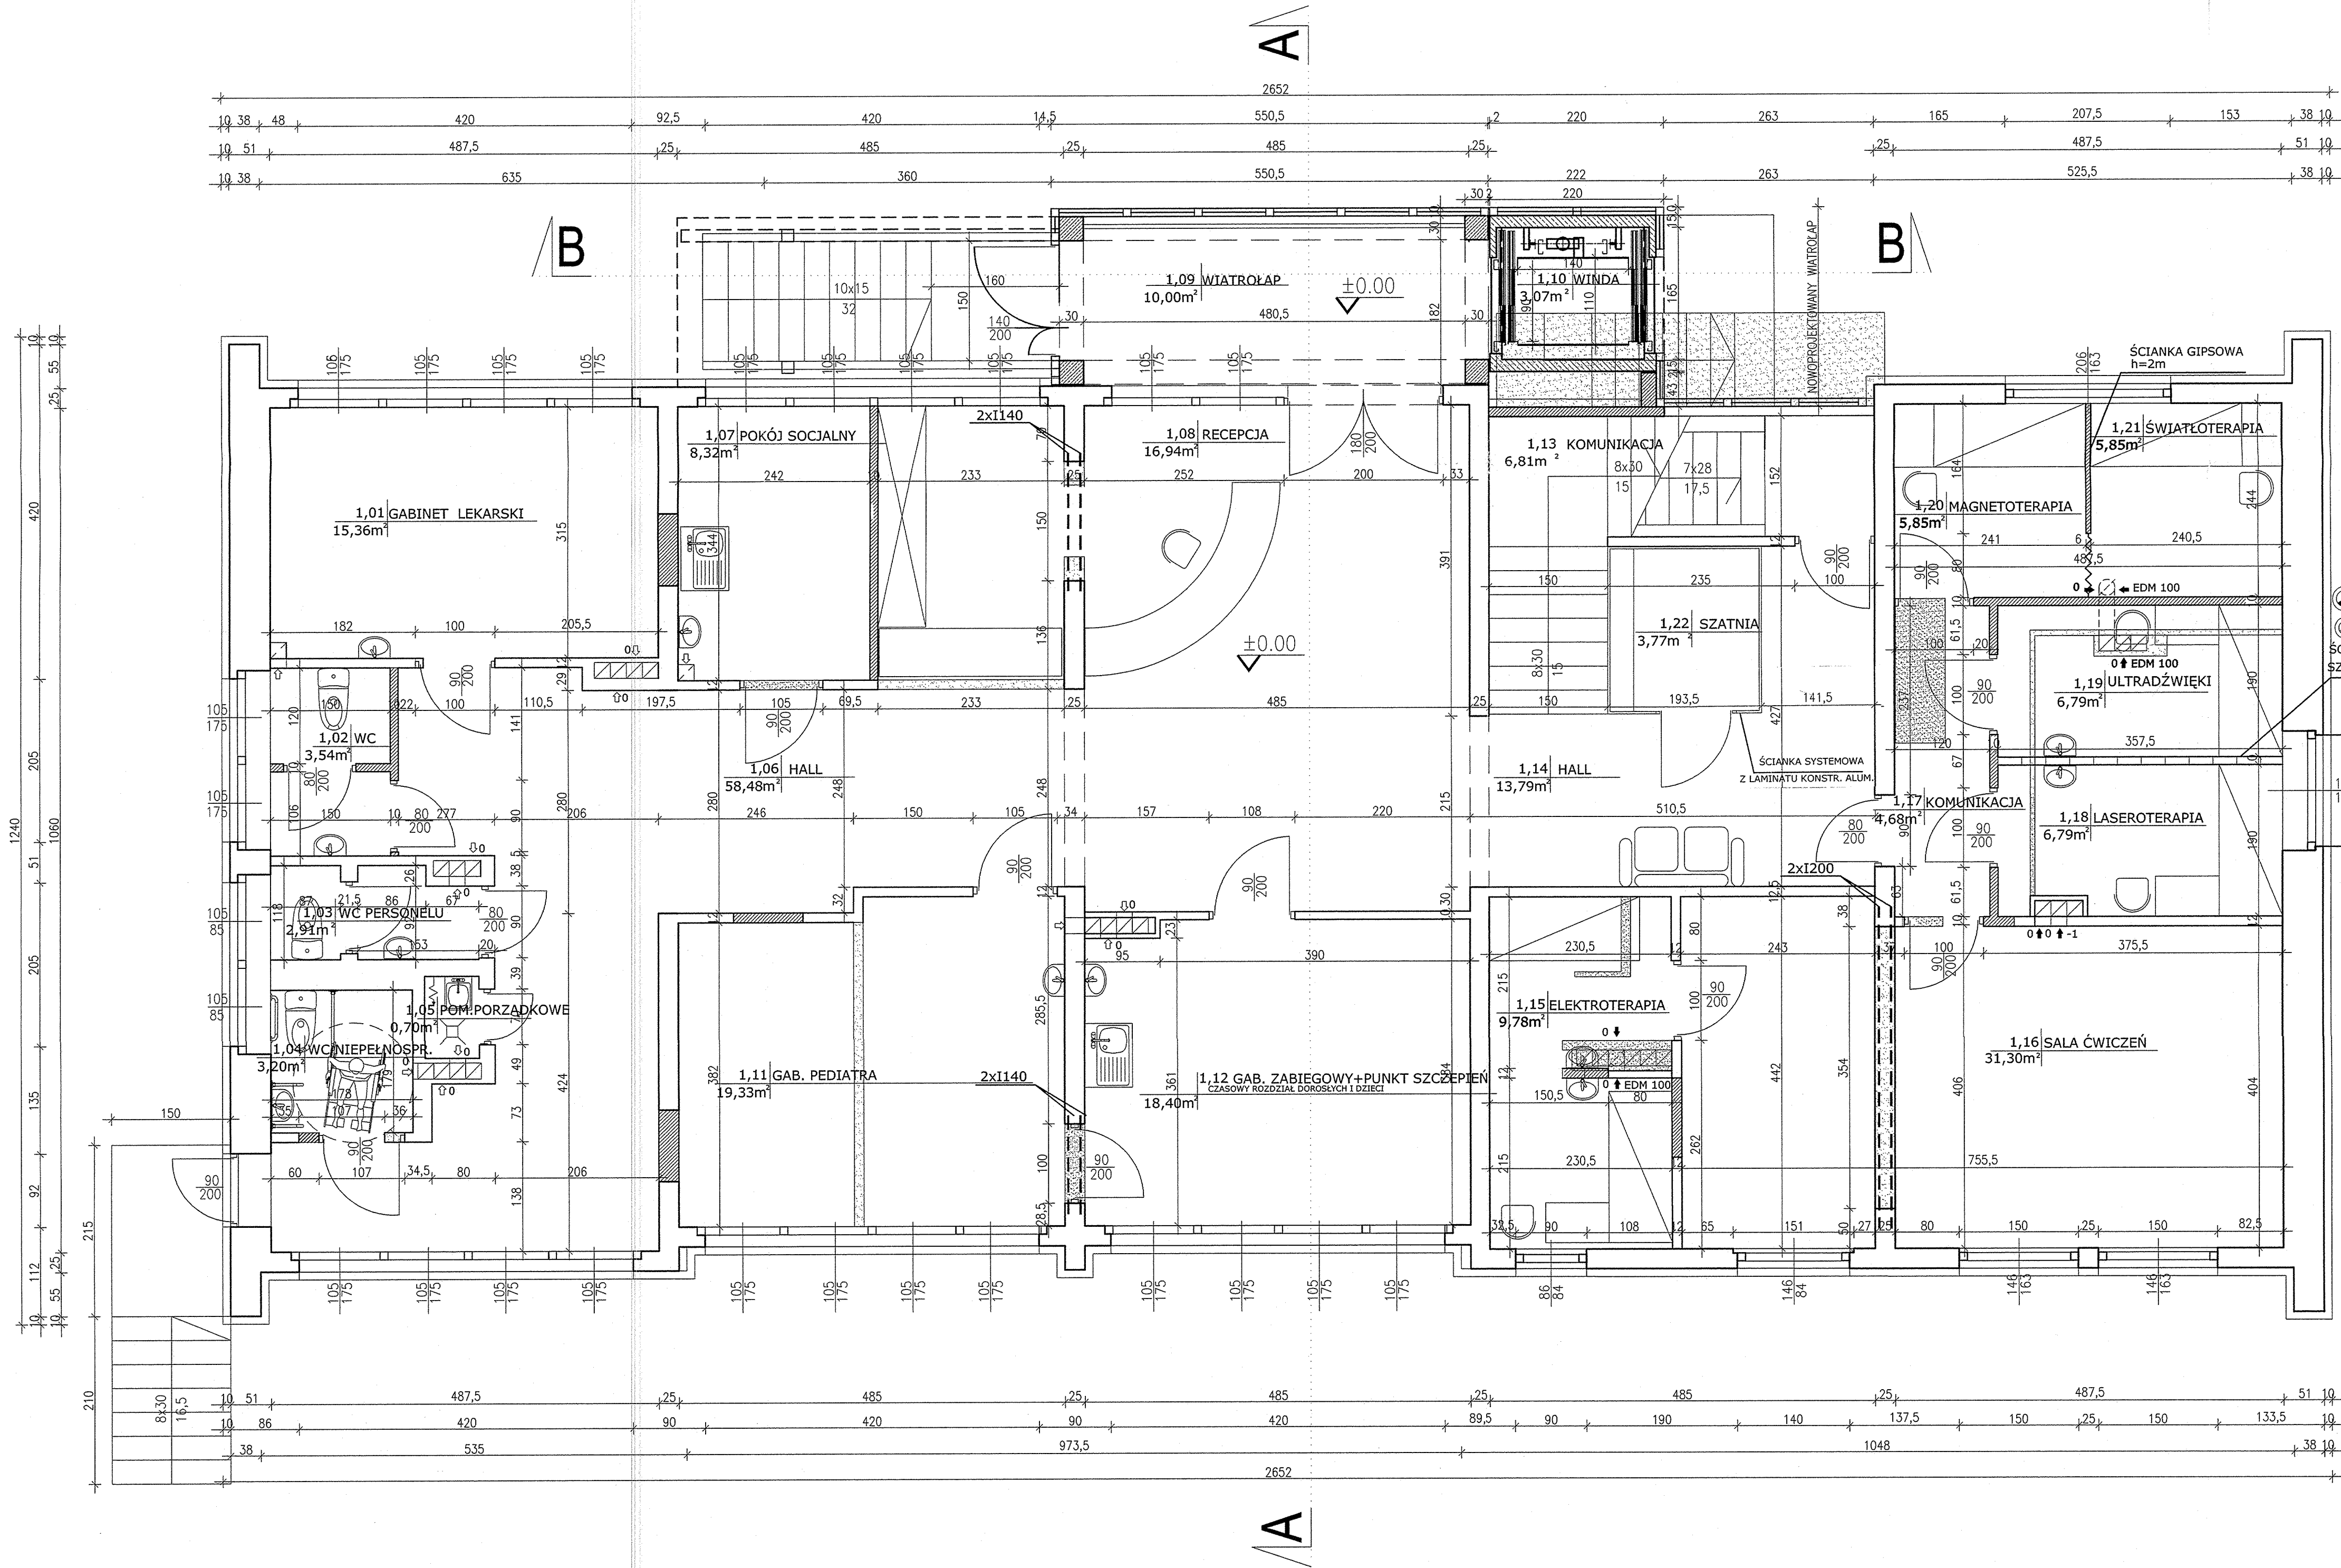

Uzgodniono pod względem wymagań higienicznych i zdrowotnych bez zastrzeżeń (z zastrzeżeniami).....

Data 22.04.2008
i.p. opinii 1/1002


Zaopiniowano pod względem zgodności z przepisami bezpieczeństwa i higieny pracy oraz wymogami ergonomii:
1) bez zastrzeżeń
2) z zastrzeżeniami wymienionymi w załączniku
Lp. opinii 4/02/2008
Data 22.04.2008
mgr inż. Zygmunta Pawlak
Racjonalizacja do spraw bezpieczeństwa i higieny pracy
nr upr. CIP w grupach 1.1, 1.2, 1.3, 1.4, 2.3, 4.4, zam. R. Sącz, ul. B. Prusa 140A tel. 018 443 90 89

Nowoprojektowane ściany
Wyburzenia
Istniejące ściany

NOWOPROJEKTOWANY WIATROŁAP


BUDYNEK ISTNIEJĄCY

OBIEKT	BUDYNEK GMINNEGO OŚRODKA ZDROWIA	GŁÓWNY PROJEKTANT	mgr inż. arch. Beata Sznaga Ul. Prok. Bud. 140A/12992 ul. Węgierskiej 103/A 33-300 Nowy Sącz
ADRES INWESTYCJI	INWESTOR ZAKŁAD OPIEKI ZDROWOTNEJ PODEGRÓDZIE, DZIAŁKA NR 635 GM. PODEGRÓDZIE	JEDNOSTKA PROJEKTOWA	AGENCJA PROJEKTOWA "A-4" KOMUNIKACJA I PROJEKTOWANIE Marka Sznaga i Wspólnicy Sp. z o.o. 33-300 Nowy Sącz, Al. Piłsudskiego 46 NIP 734-001-03-66 REGON 490461827 tel./fax (0...18) 443 77 83, 443 73 31
STADIUM	PROJEKT BUDOWLANY	BRANŻA	ARCHITEKTURA
PRZEMIOT RYSUNKU	RZUT PARTERU	SPRAWDZAJĄCY	mgr inż. arch. Marek Sznaga Ul. Prok. Bud. 140A/12992 ul. Węgierskiej 103/A 33-300 Nowy Sącz
DATA	marzec 2008	SKALA	1:50
NUMER RYSUNKU	3		

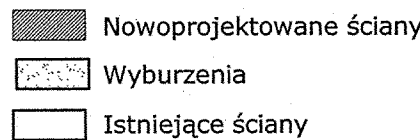

BUDYNEK ISTNIEJĄCY

[illegible]

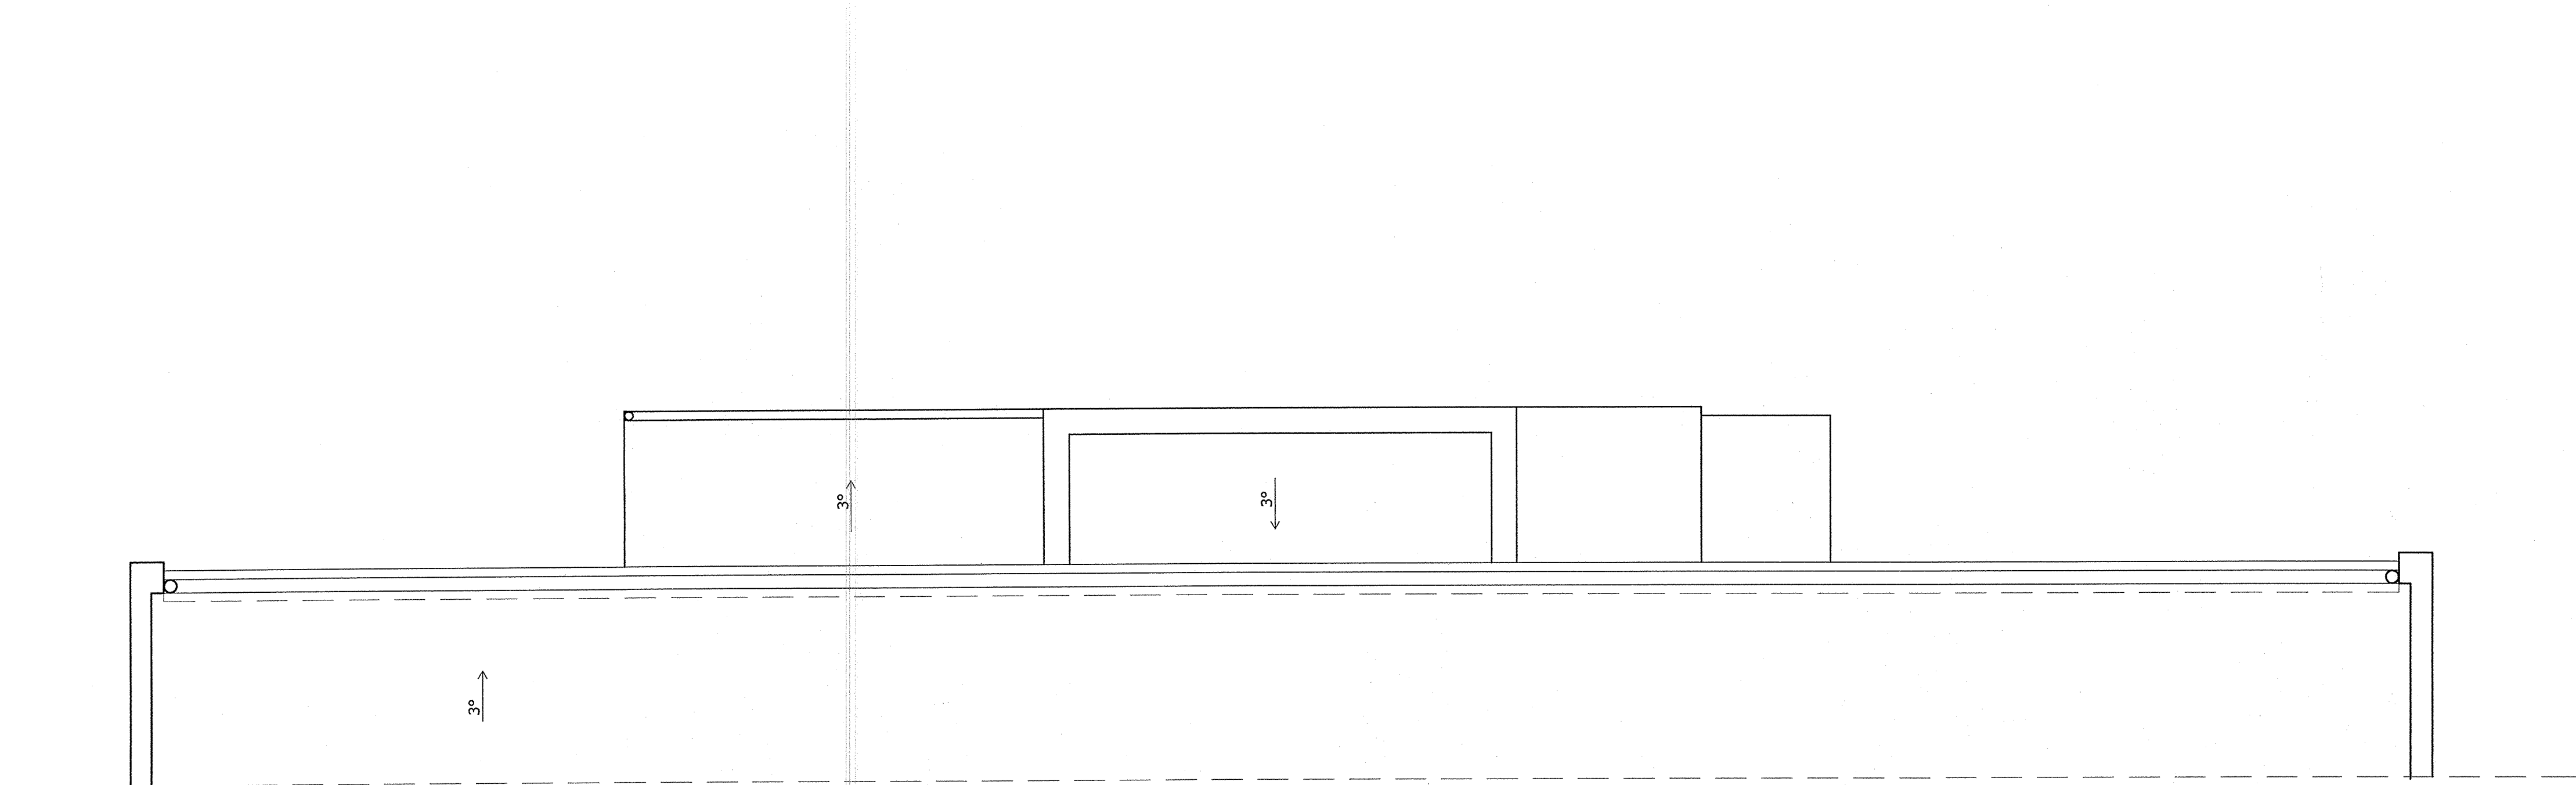

BUDYNEK ISTNIEJĄCY

OBIEKT		BUDYNEK GMINNEGO OŚRODKA ZDROWIA		JEDNOSTKA PROJEKTOWA AGENCJA PROJEKTOWA "A-4" KOMPLEKSOWA OBSŁUGA INWESTYCJI Marek Smaga i wspólnicy Sp.J. 33-300 Nowy Sącz, Al. Piłsudskiego 46 NIP 734-001-03-66 REGON 490461827 tel./fax (0.....18) 443 77 83, 443 73 31	GŁÓWNY PROJEKTANT mgr inż. arch. Beata Smaga Upr.Proj.Bud. 1447342-130/02 ul. Węgierska 103/A 33-300 Nowy Sącz
ADRES INWESTYCJI		INWESTOR			
PODEGRÓDZIE, DZIAŁKA NR 635		NIEPUBLICZNY ZAKŁAD OPIEKI ZDROWOTNEJ			
GM. PODEGRÓDZIE		PRAKTYKA GRUPOWA LEKARZY SP.Z O.O.			
BRZANZA 311, GM. PODEGRÓDZIE					
STADIUM	PROJEKT BUDOWLANY		BRANŻA	ARCHITEKTURA	SPRAWDZAJĄCY mgr inż. arch. Marek Smaga Upr.Proj.Bud. 1447342-130/02 ul. Węgierska 103/A 33-300 Nowy Sącz
PRZEDMIOT RYSUNKU					
RZUT DACHU PROJEKTOWANEGO WIATROLĄPU					
DATA		marzec 2008			
SKALA		1:50			
NUMER RYSUNKU		5			